


[位置指定]H15-030-7(1/4)

24.5m道路 863.31m
17.0m道路 499.01m
面積 30,184.91㎡

・表示内容は指定申請時のものであり、現況と相違している場合があります。
・実際の幅員、延長が指定と異なる場合、復元等が必要となりますので、窓口でご相談ください。
・指定区域の一部が廃止済の場合がありますので、ご注意ください。

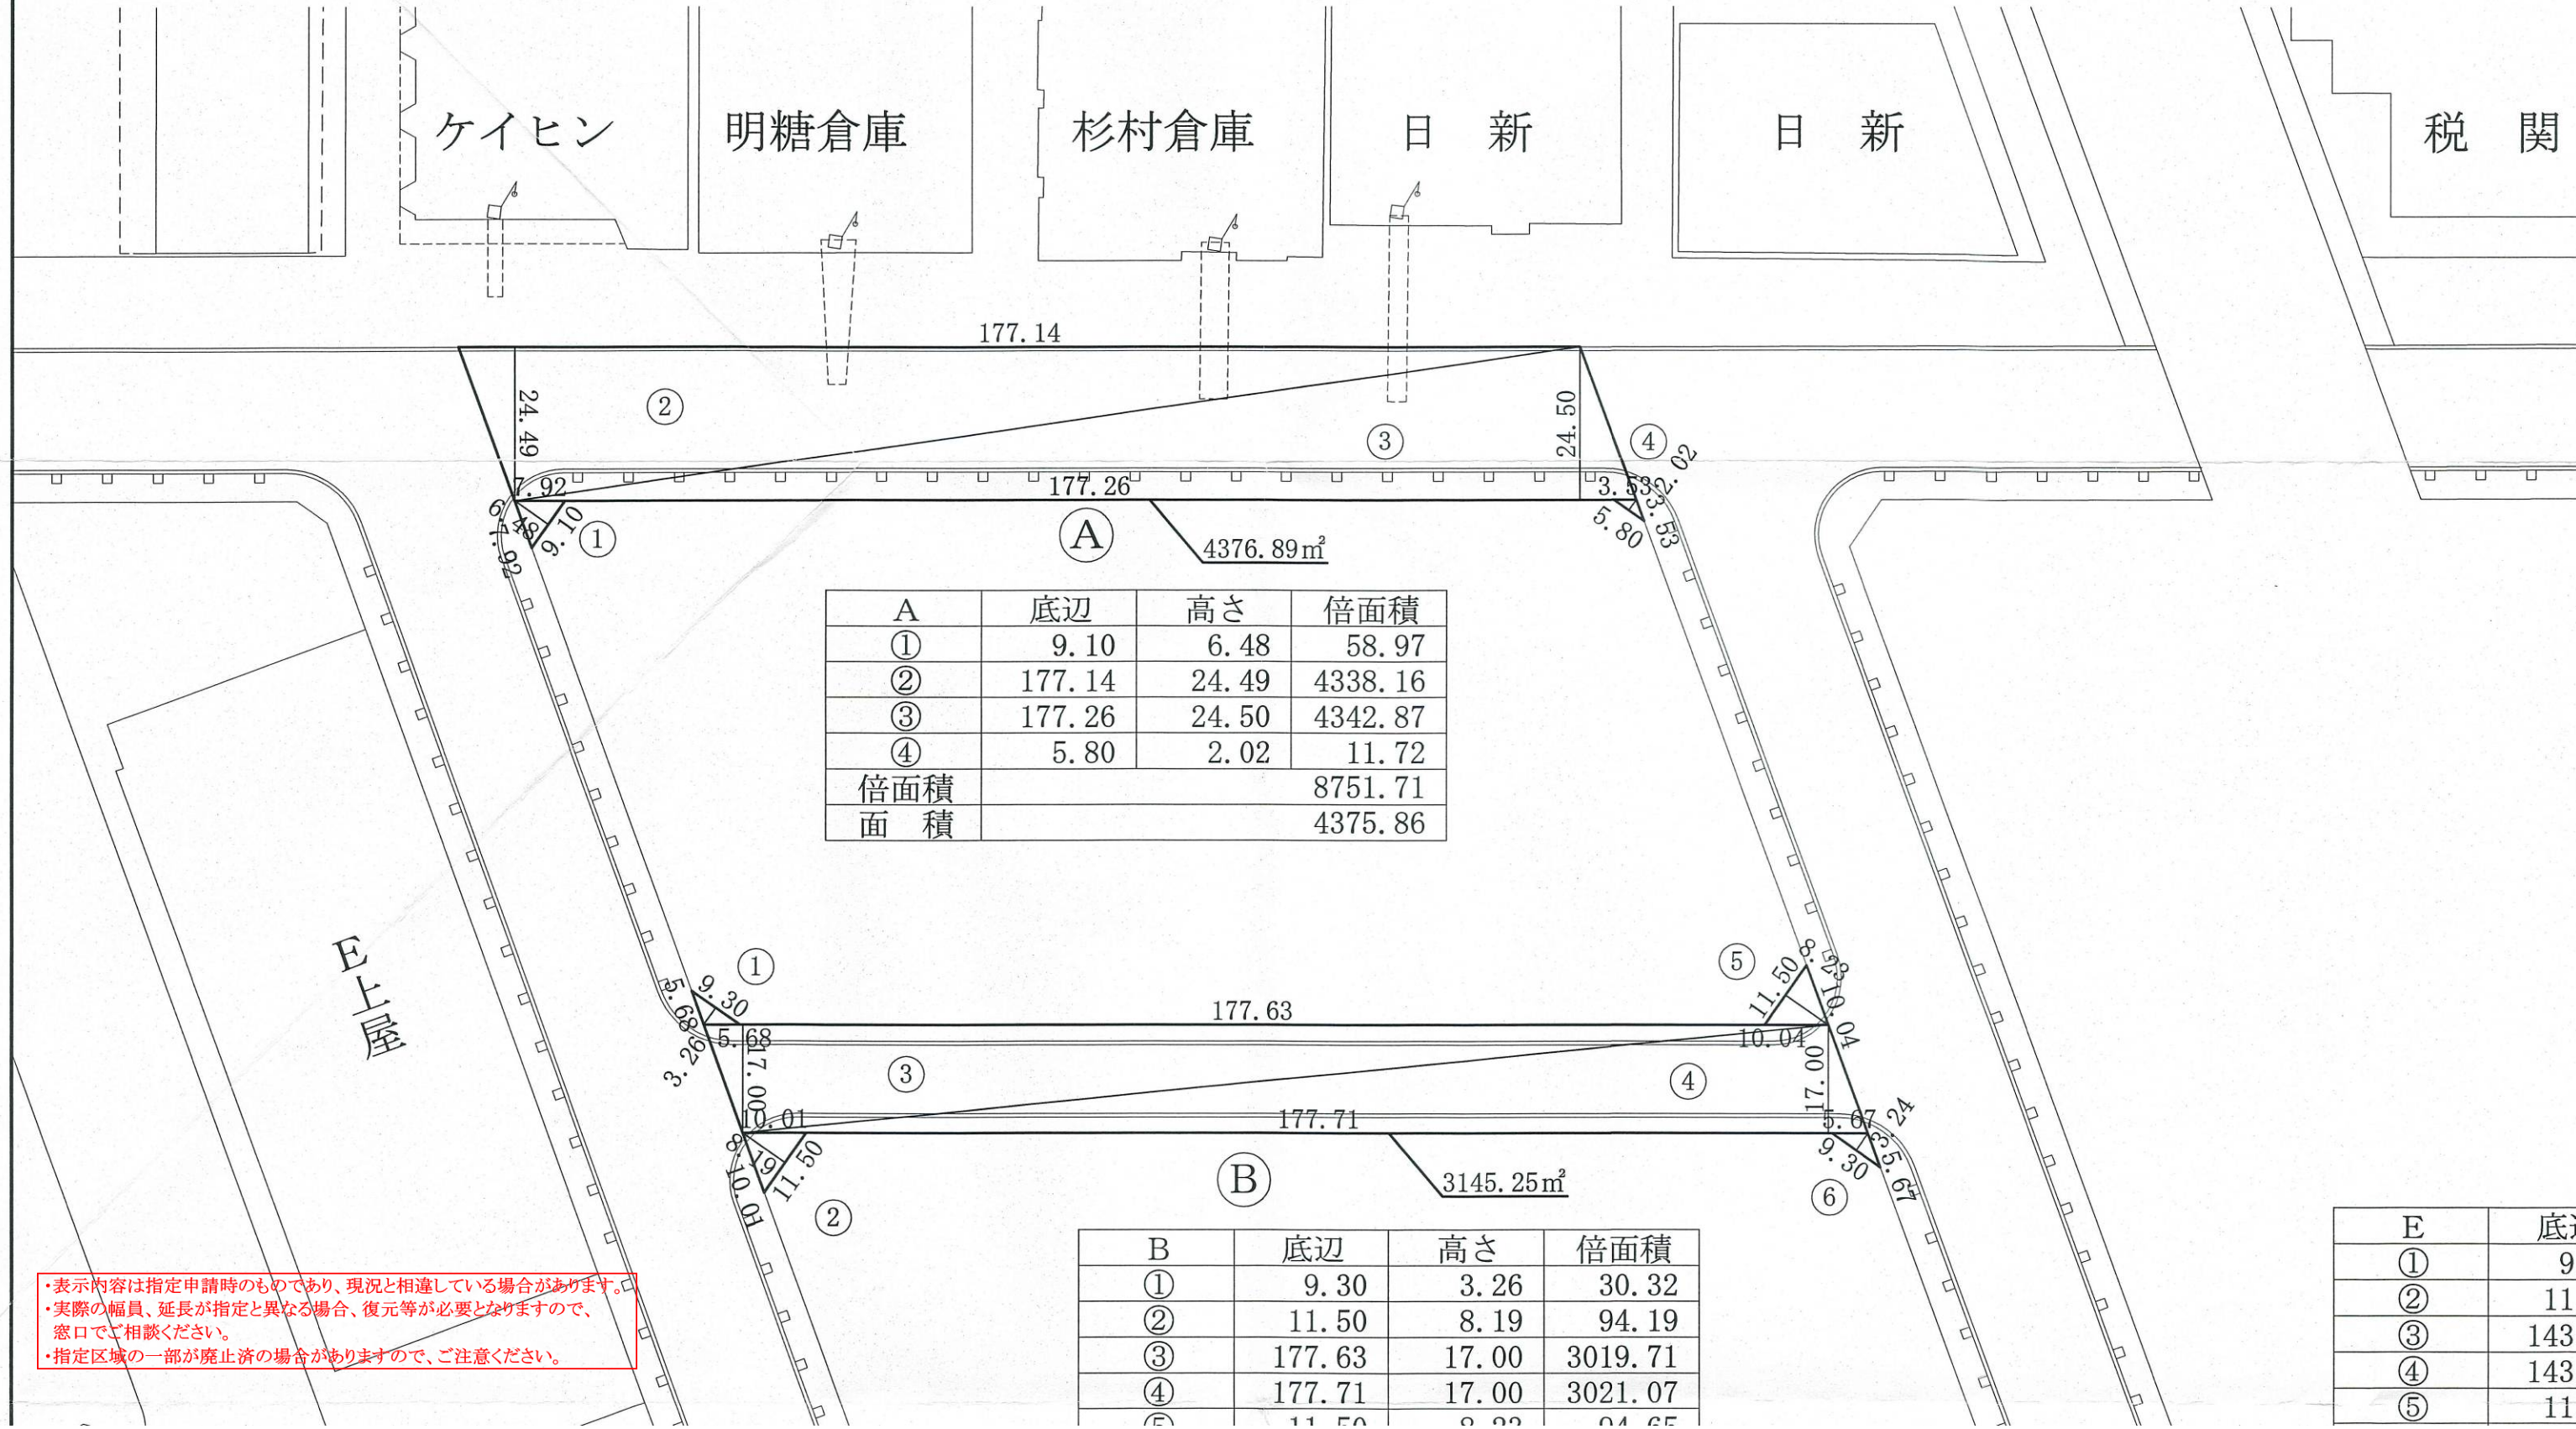

A	底辺	高さ	倍面積
①	9.10	6.48	58.97
②	177.14	24.49	4338.16
③	177.26	24.50	4342.87
④	5.80	2.02	11.72
倍面積	8751.71		
面積	4375.86		

B	底辺	高さ	倍面積
①	9.30	3.26	30.32
②	11.50	8.19	94.19
③	177.63	17.00	3019.71
④	177.71	17.00	3021.07
⑤	11.50	8.19	94.19

E	底辺
①	9.
②	11.
③	143.
④	143.
⑤	11.

・表示内容は指定申請時のものであり、現況と相違している場合があります。
・実際の幅員、延長が指定と異なる場合、復元等が必要となりますので、窓口でご相談ください。
・指定区域の一部が廃止済の場合がありますので、ご注意ください。