


[位置指定]H15-032-3

・表示内容は指定申請時のものであり、現況と相違している場合があります。
・実際の幅員、延長が指定と異なる場合、復元等が必要となりますので、窓口でご相談ください。
・指定区域の一部が廃止済の場合がありますので、ご注意ください。

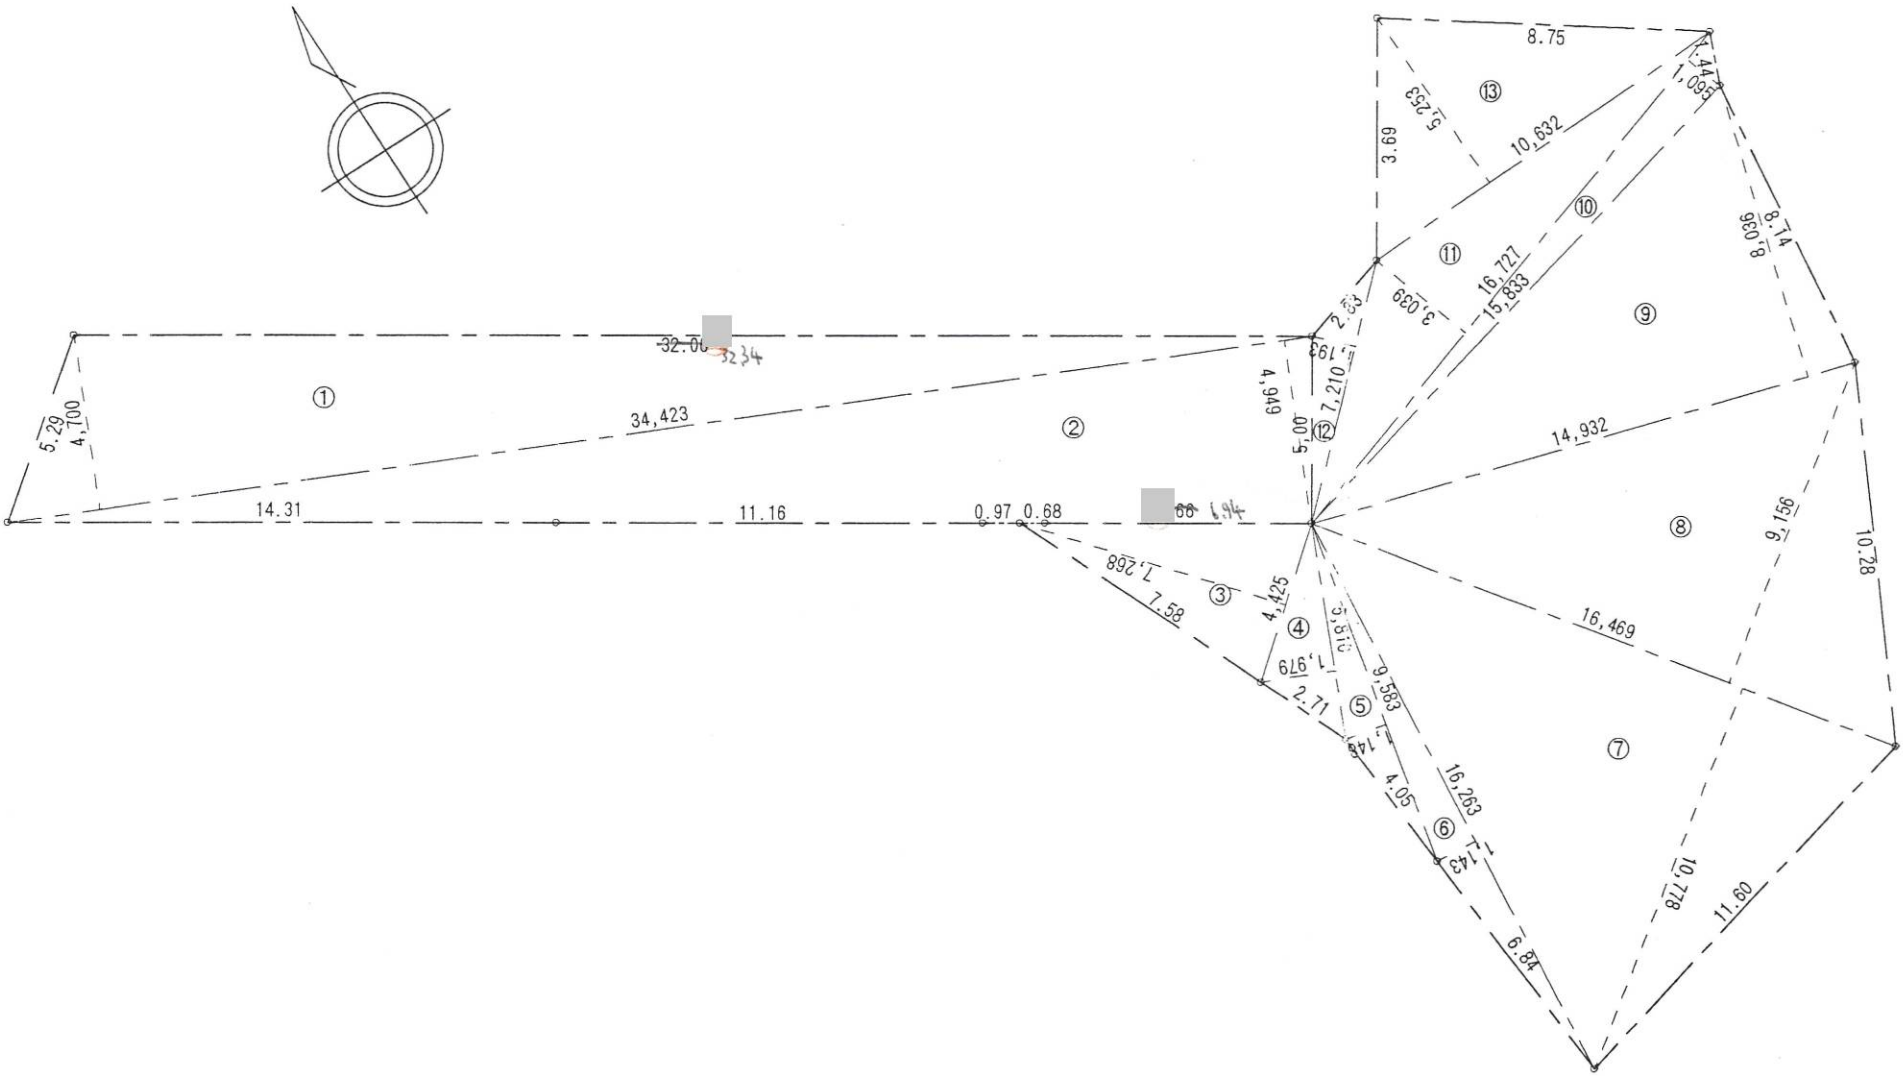

求 積 表

道路面積	1	34.423 × 4.700	161.788100
	2	34.423 × 4.949	170.359427
	計		332.147527
	1/2		166.073763
	地積		166.07 m ²
宅地面積	3	4.425 × 7.268	32.160900
	4	5.810 × 1.979	11.497990
	5	9.583 × 1.148	11.001284
	6	16.236 × 1.143	18.588609
	7	16.469 × 10.778	177.502882
	8	16.469 × 9.156	150.790164
	9	14.932 × 8.036	119.993552
	10	16.727 × 1.095	18.316065
	11	16.727 × 3.039	50.833353
	12	7.210 × 1.193	8.601530
	13	10.632 × 5.253	55.849896
	計		655.136225
	1/2		327.568112
	地積		327.56 m ²
合計面積		166.07 + 327.56	493.93 m ²

・表示内容は指定申請時のものであり、現況と相違している場合があります。
・実際の幅員、延長が指定と異なる場合、復元等が必要となりますので、窓口でご相談ください。
・指定区域の一部が廃止済の場合がありますので、ご注意ください。

