


[位置指定]H15-033-4


・表示内容は指定申請時のものであり、現況と相違している場合があります。
・実際の幅員、延長が指定と異なる場合、復元等が必要となりますので、
窓口でご相談ください。
・指定区域の一部が廃止済の場合がありますので、ご注意ください。

地番	1137-12	土地積測量図
土地の所在	神戸市西区伊川谷町有瀬字金井場	

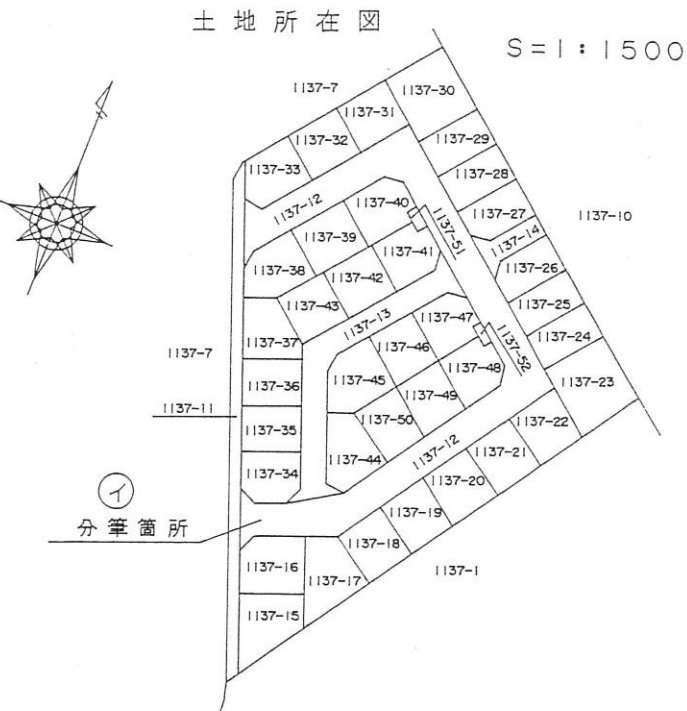

三斜求積表

①	地番	1137-12		
	符号	底辺	高さ	積
	1	12.178	2.849	34.695122
	2	9.749	1.906	18.581594
	3	9.095	4.554	41.418630
	4	16.704	6.507	108.692928
	5	12.225	7.972	97.457700
	6	52.354	6.483	339.410982
	7	46.884	5.248	246.047232
	8	10.853	3.927	42.619731
	9	24.884	4.058	100.979272
	10	24.884	6.353	158.088052
	11	12.354	5.354	66.143316
	12	12.354	5.652	69.824808
	13	16.951	5.903	100.061753
	14	25.042	6.509	162.998378
	15	11.443	3.947	45.165521
	16	33.906	6.531	221.440086
	17	29.961	6.491	194.476851
	18	10.542	3.028	31.921176
	19	13.821	1.994	27.559074
		合計		2107.582206
		面積		1053.791103
		地積		1053.79m ²

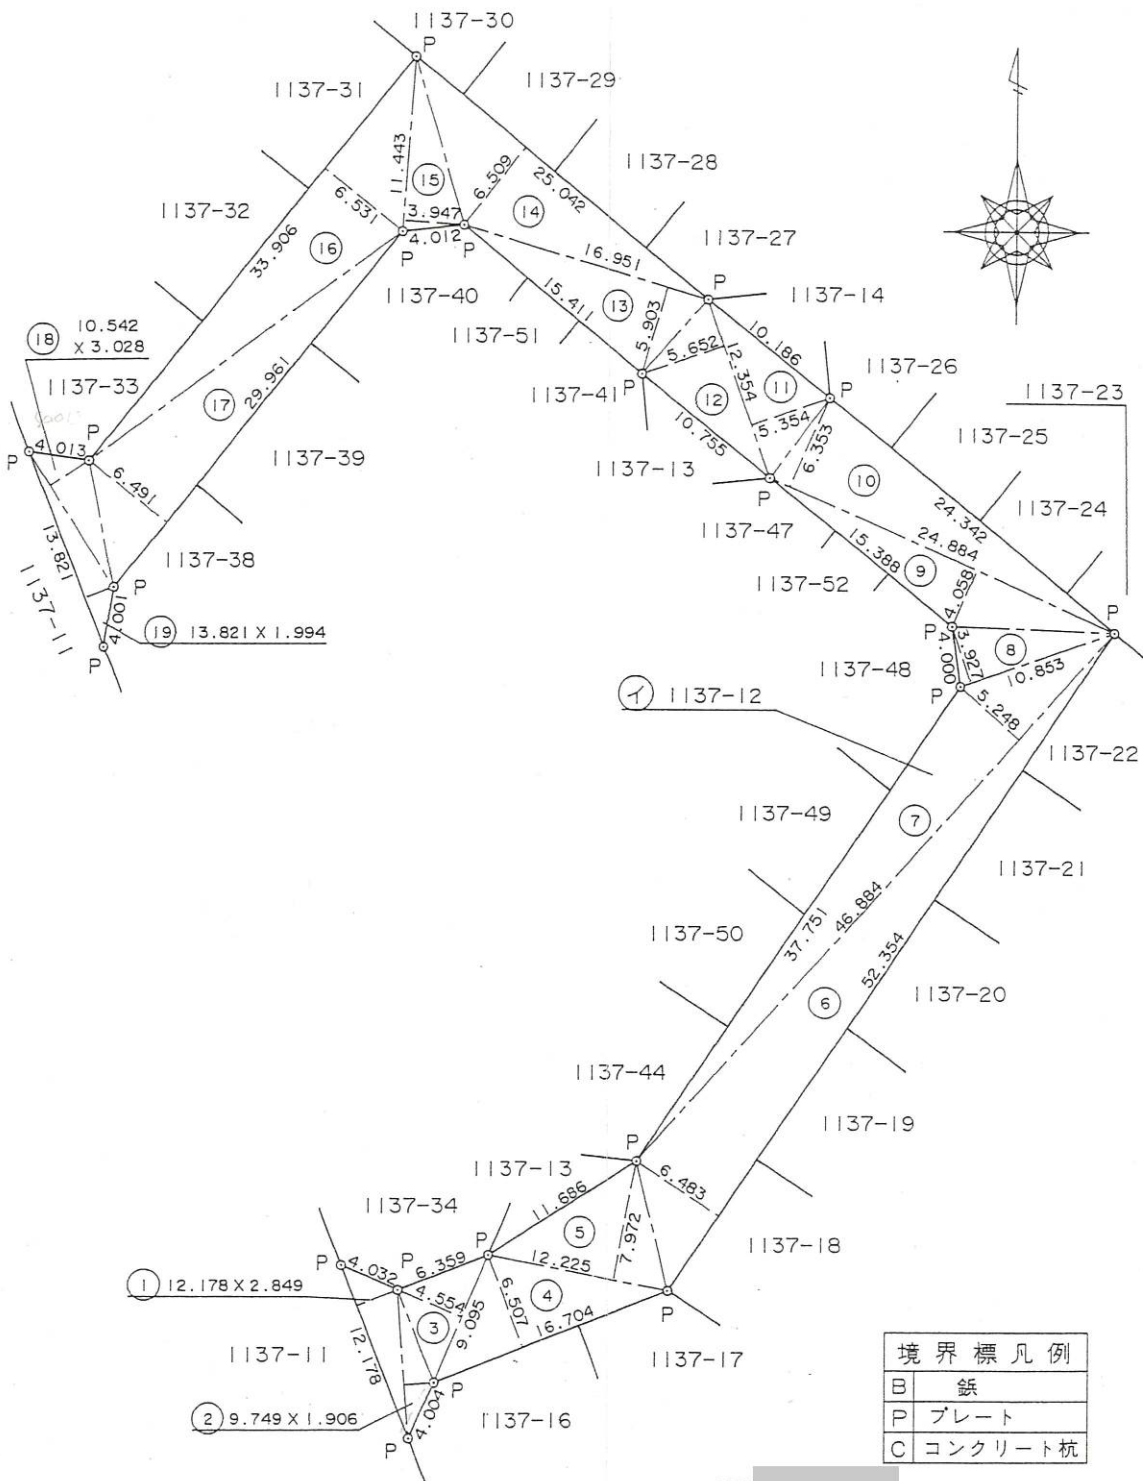

境界標凡例
B 鉄
P プレート
C コンクリート杭

作製者

神戸市中央区八幡通4丁目1番11号
株式会社 武蔵

神戸市下水道局庶務課

事務課

(平成 6年 2月 1日作製)

申請人

神戸市長 笹山 幸俊

縮尺

1/500

・表示内容は指定申請時のものであり、現況と相違している場合があります。
・実際の幅員、延長が指定と異なる場合、復元等が必要となりますので、
窓口でご相談ください。
・指定区域の一部が廃止済の場合がありますので、ご注意ください。