

[位置指定]H15-033-5

地番	1137-13	土地積測在図
土地の所在	神戸市西区伊川谷町有瀬字金井場	


・表示内容は指定申請時のものであり、現況と相違している場合があります。
・実際の幅員、延長が指定と異なる場合、復元等が必要となりますので、窓口でご相談ください。
・指定区域の一部が廃止済の場合がありますので、ご注意ください。



三斜求積表

⑦	地番	1137-13		
	符号	底辺	高さ	積
	1	11.686	2.256	26.363616
	2	8.680	1.558	13.523440
	3	28.755	5.094	146.477970
	4	28.030	4.058	113.745740
	5	7.350	3.847	28.275450
	6	30.414	5.075	154.351050
	7	25.663	4.998	128.263674
	8	8.421	1.716	14.450436
	9	10.755	2.833	30.468915
		合計		655.920291
		面積		327.9601455
		地積		327.96m ²

・表示内容は指定申請時のものであり、現況と相違している場合があります。
・実際の幅員、延長が指定と異なる場合、復元等が必要となりますので、窓口でご相談ください。
・指定区域の一部が廃止済の場合がありますので、ご注意ください。

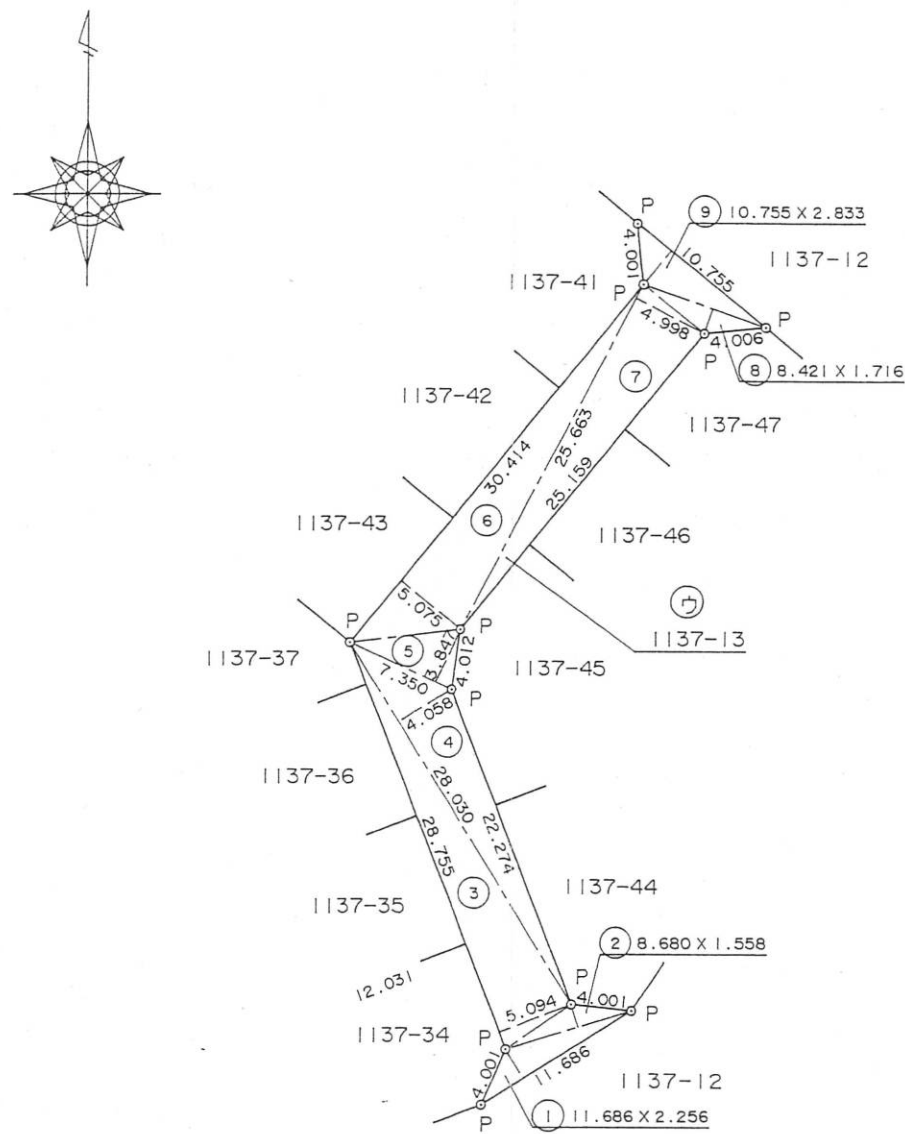

境界標凡例	
B	鉄
P	プレート
C	コンクリート杭

作製者	神戸市中央区八幡通4丁目1番地 株式会社 武蔵建設	神戸市下水道局庶務課 事務課 事務係
		(平成 6 年 2 月 1 日作製)

申請人	神戸市長 笹山 幸俊	縮尺	1/500
-----	------------	----	-------