


[位置指定]H15-033-6

地番	1137-14	土地積測量図
土地の所在	神戸市西区伊川谷町有瀬字金井場	



土地所在図 S=1:1500

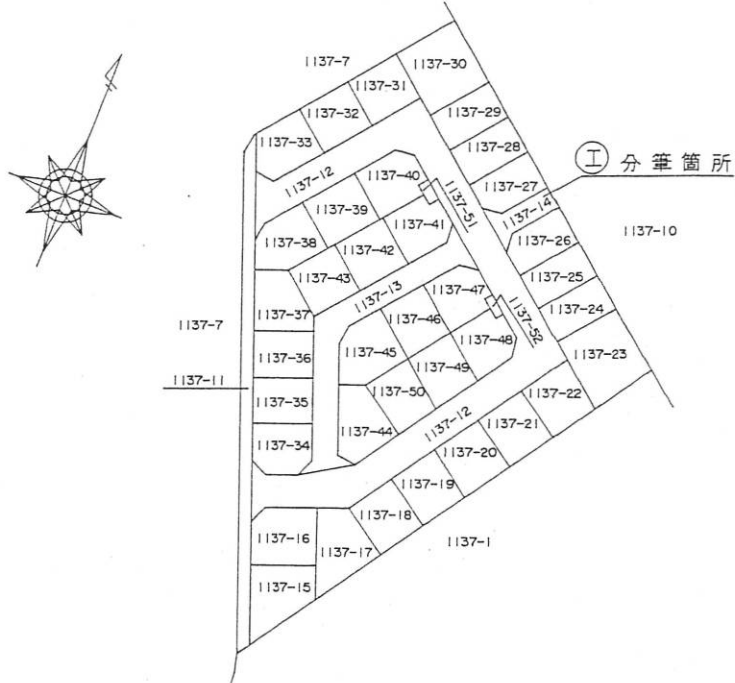

三斜求積表

①	地番	1137-14		
	符号	底辺	高さ	積
	1	10.186	2.833	28.856938
	2	7.883	1.638	12.912354
	3	11.311	4.131	46.725741
	4	11.311	4.114	46.533454
		合計		135.028487
		面積		67.5142435
		地積		67.51m ²

・表示内容は指定申請時のものであり、現況と相違している場合があります。
・実際の幅員、延長が指定と異なる場合、復元等が必要となりますので、窓口でご相談ください。
・指定区域の一部が廃止済の場合がありますので、ご注意ください。

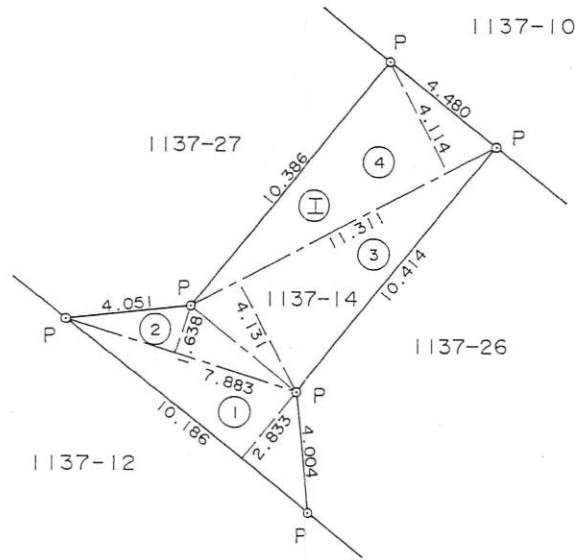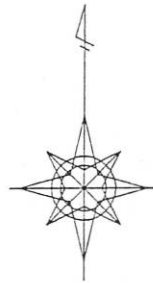

境界標凡例	
B	鉄
P	プレート
C	コンクリート杭

作製者

神戸市中央区港道4丁目1番11号
株式会社 武仲

神戸市下水道局庶務課

事務職員

(平成 6年 2月 1日作製)

申請人

神戸市長 笹山 幸俊

縮尺

1/250