
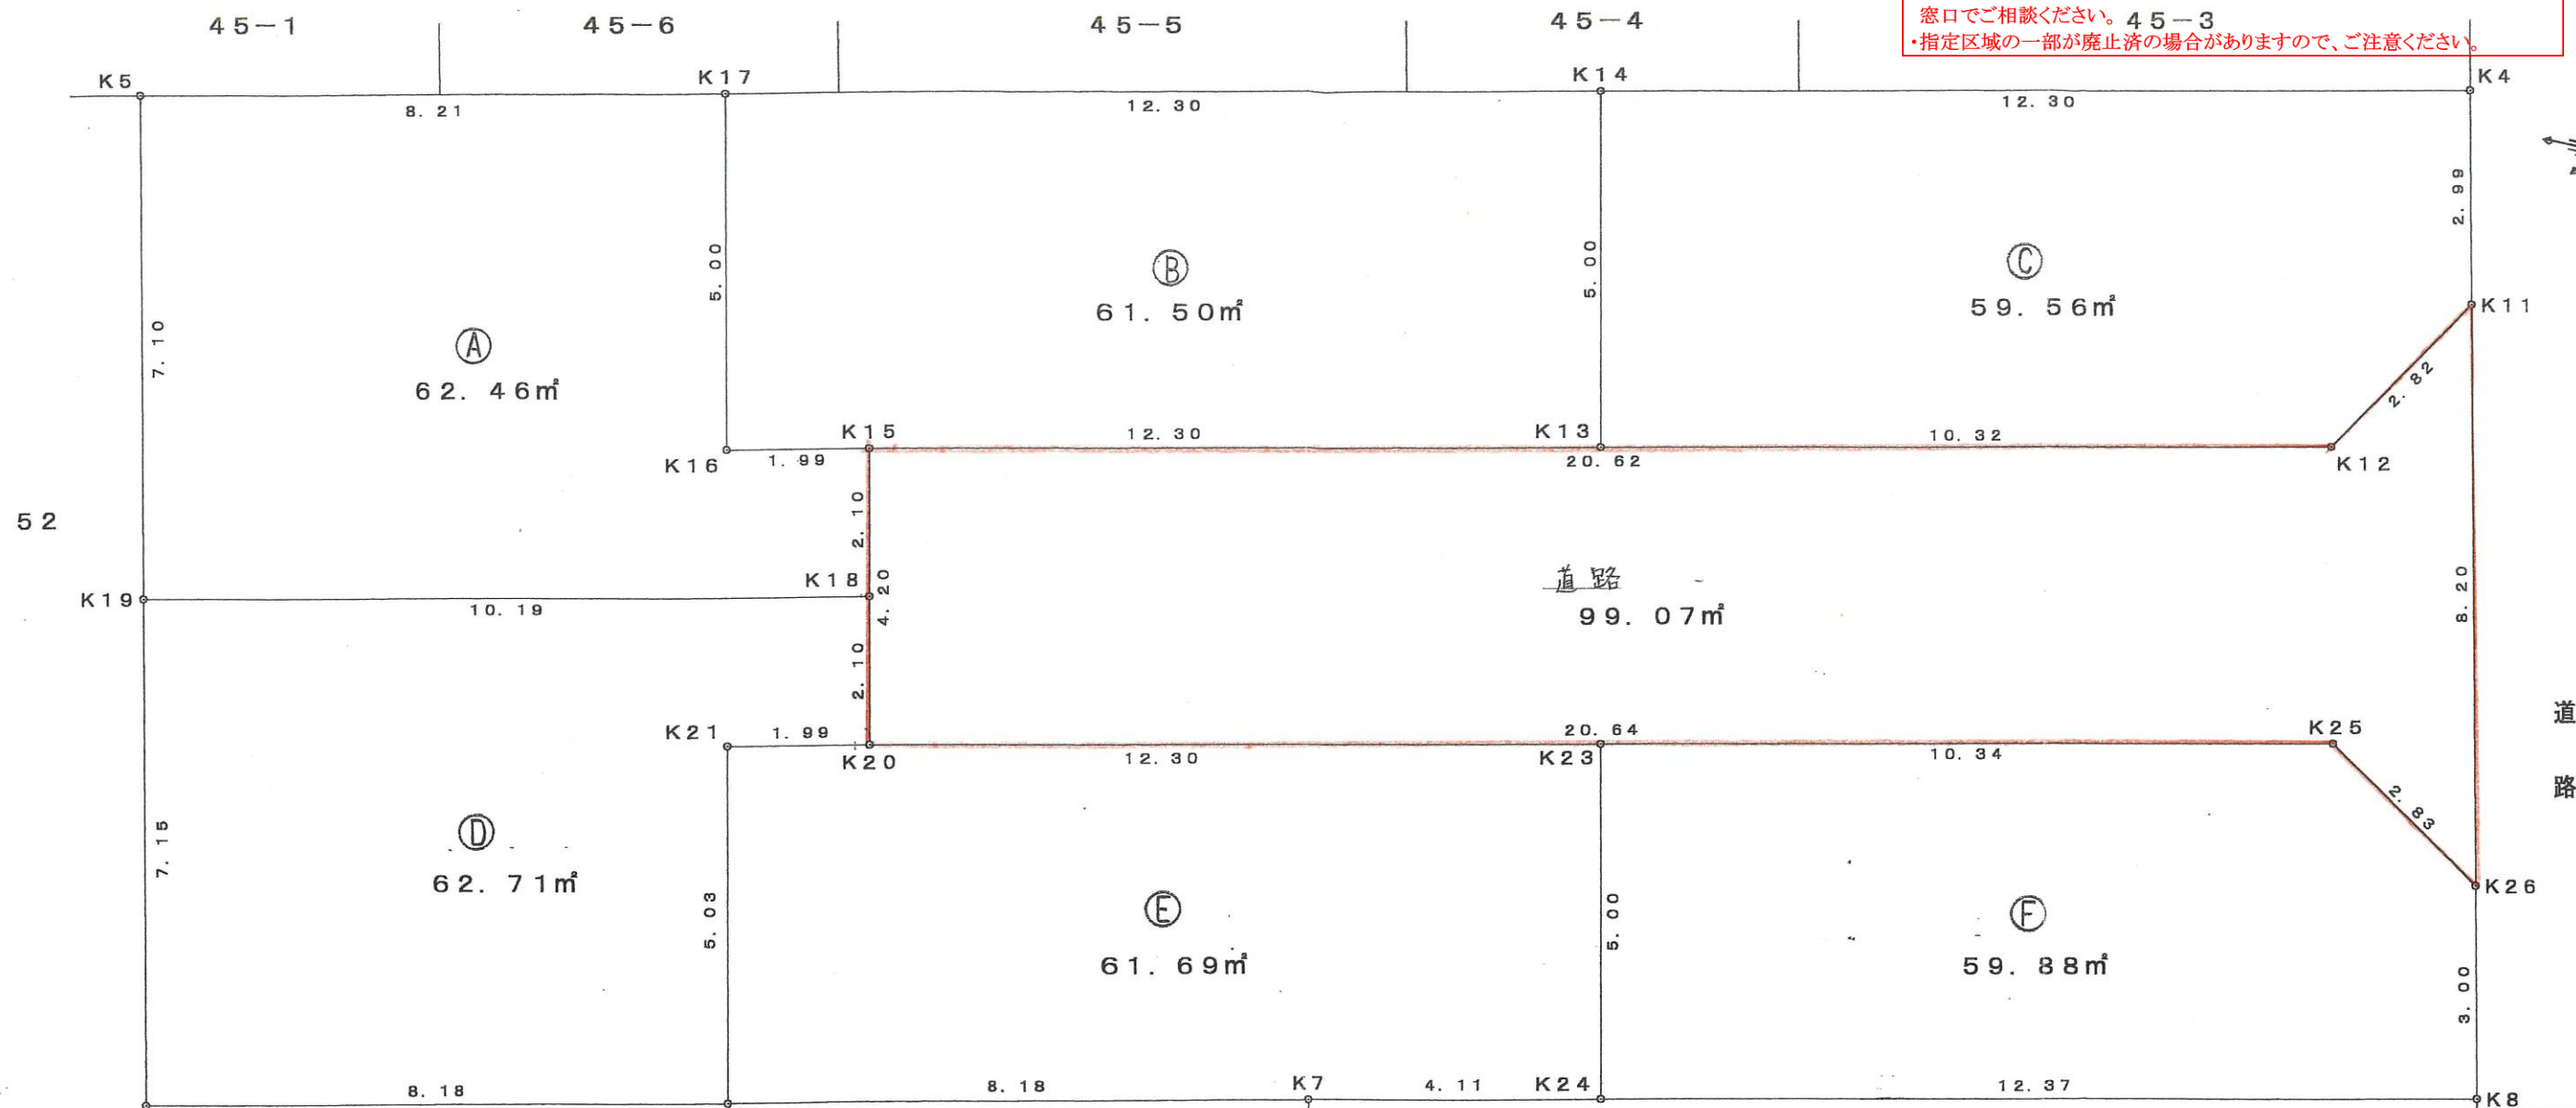


[位置指定]H15-034-3

神戸市東灘区本山南町6丁目49番

・表示内容は指定申請時のものであり、現況と相違している場合があります。
・実際の幅員、延長が指定と異なる場合、復元等が必要となりますので、
窓口でご相談ください。45-3
・指定区域の一部が廃止済の場合がありますので、ご注意ください。

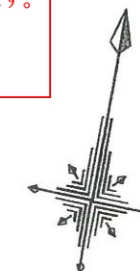

求積表

A					
NO	X _n	Y _n	Y _{n+1} - Y _{n-1}	X _n × (Y _{n+1} - Y _{n-1})	
K19	123.011	62.512	8.897	1094.428867	
K18	121.322	72.569	10.405	1282.355410	
K15	123.393	72.917	-1.624	-200.390232	
K16	123.724	70.945	-1.144	-141.540256	
K17	128.655	71.773	-7.273	-935.707815	
K5	130.016	63.672	-9.261	-1204.078176	
合 計				-124.932202	
合 計 面 積				62.46	m²
地 積					

B					
NO	X _n	Y _n	Y _{n+1} - Y _{n-1}	X _n × (Y _{n+1} - Y _{n-1})	
K16	123.724	70.945	11.302	1398.328648	
K13	121.686	83.075	12.958	1576.807188	
K14	126.617	83.903	-11.302	-1431.025334	
K17	128.655	71.773	-12.958	-1667.111490	
合 計				-123.000988	
合 計 面 積				61.50	m²
地 積					

C					
NO	X _n	Y _n	Y _{n+1} - Y _{n-1}	X _n × (Y _{n+1} - Y _{n-1})	
K11	121.618	95.551	2.775	337.489950	
K4	124.579	96.033	-11.648	-1451.096192	
K14	126.617	83.903	-12.958	-1640.703086	
K13	121.686	83.075	9.355	1138.372530	
K12	119.975	93.258	12.476	1496.808100	
合 計				-119.128698	
合 計 面 積				59.56	m²
地 積					

D					
NO	X _n	Y _n	Y _{n+1} - Y _{n-1}	X _n × (Y _{n+1} - Y _{n-1})	
K6	115.949	61.343	6.903	800.395947	
K22	114.619	69.415	8.906	1020.796814	
K21	119.582	70.249	2.806	335.547092	
K20	119.251	72.221	2.320	276.662320	
K18	121.322	72.569	-9.709	-1177.915298	
K19	123.011	62.512	-11.226	-1380.921486	
合 計				-125.434611	
合 計 面 積				62.71	m²
地 積					

E					
NO	X _n	Y _n	Y _{n+1} - Y _{n-1}	X _n × (Y _{n+1} - Y _{n-1})	
K22	114.619	69.415	7.245	830.414655	
K7	113.287	77.494	12.134	1374.624458	
K24	112.606	81.549	4.885	550.080310	
K23	117.544	82.379	-11.300	-1328.247200	
K21	119.582	70.249	-12.964	-1550.261048	
合 計				-123.388825	
合 計 面 積				61.69	m²
地 積					

F					
NO	X _n	Y _n	Y _{n+1} - Y _{n-1}	X _n × (Y _{n+1} - Y _{n-1})	
K24	112.606	81.549	11.371	1280.442826	
K8	110.556	93.750	-12.685	-1402.402860	
K26	113.524	94.234	-1.167	-132.482508	
K25	115.829	92.583	-11.855	-1373.152795	
K23	117.544	82.379	-11.034	-1296.980496	
合 計				-119.770113	
合 計 面 積				59.88	m²
地 積					

道路					
NO	X _n	Y _n	Y _{n+1} - Y _{n-1}	X _n × (Y _{n+1} - Y _{n-1})	
K20	119.251	72.221	19.666	2345.190166	
K25	115.829	92.583	22.013	2549.743777	
K26	113.524	94.234	2.968	336.939232	
K11	121.618	95.551	-0.976	-118.699168	
K12	119.975	93.258	-22.634	-2715.514150	
K15	123.393	72.917	-21.037	-2595.818541	
合 計				-198.158684	
合 計 面 積				99.07	m²
地 積					

・表示内容は指定申請時のものであり、現況と相違している場合があります。
・実際の幅員、延長が指定と異なる場合、復元等が必要となりますので、
窓口でご相談ください。
・指定区域の一部が廃止済の場合がありますので、ご注意ください。