


・表示内容は指定申請時のものであり、現況と相違している場合があります。
・実際の幅員、延長が指定と異なる場合、復元等が必要となりますので、窓口でご相談ください。
・指定区域の一部が廃止済の場合がありますので、ご注意ください。

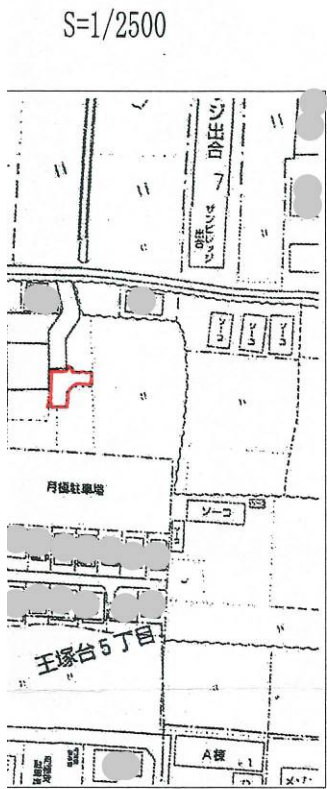


：限 図



神戸地方方法務局明石支局備付
平成15年9月3日転写
測量士

図 S=1/250

1.32 × 0.41

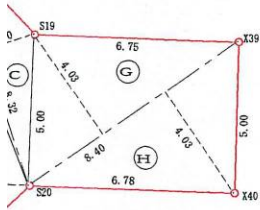


地 番	道 路			
NO.	底 辺	高 さ	倍 面 積	
A	7.84	3.85	30.1840	
B	16.25	4.75	77.1875	
C	8.32	1.70	14.1440	
D	8.32	0.41	3.4112	
E	16.25	2.89	46.9625	
F	9.42	2.82	26.5644	
G	8.40	4.02	33.7680	
H	8.40	4.04	33.9360	
		倍 面 積	266.1576	
		面 積	133.07880	
		地 積	133.07 m ²	

・表示内容は指定申請時のものであり、現況と相違している場合があります。
・実際の幅員、延長が指定と異なる場合、復元等が必要となりますので、窓口でご相談ください。
・指定区域の一部が廃止済の場合がありますので、ご注意ください。

計画平面図


S=1/250

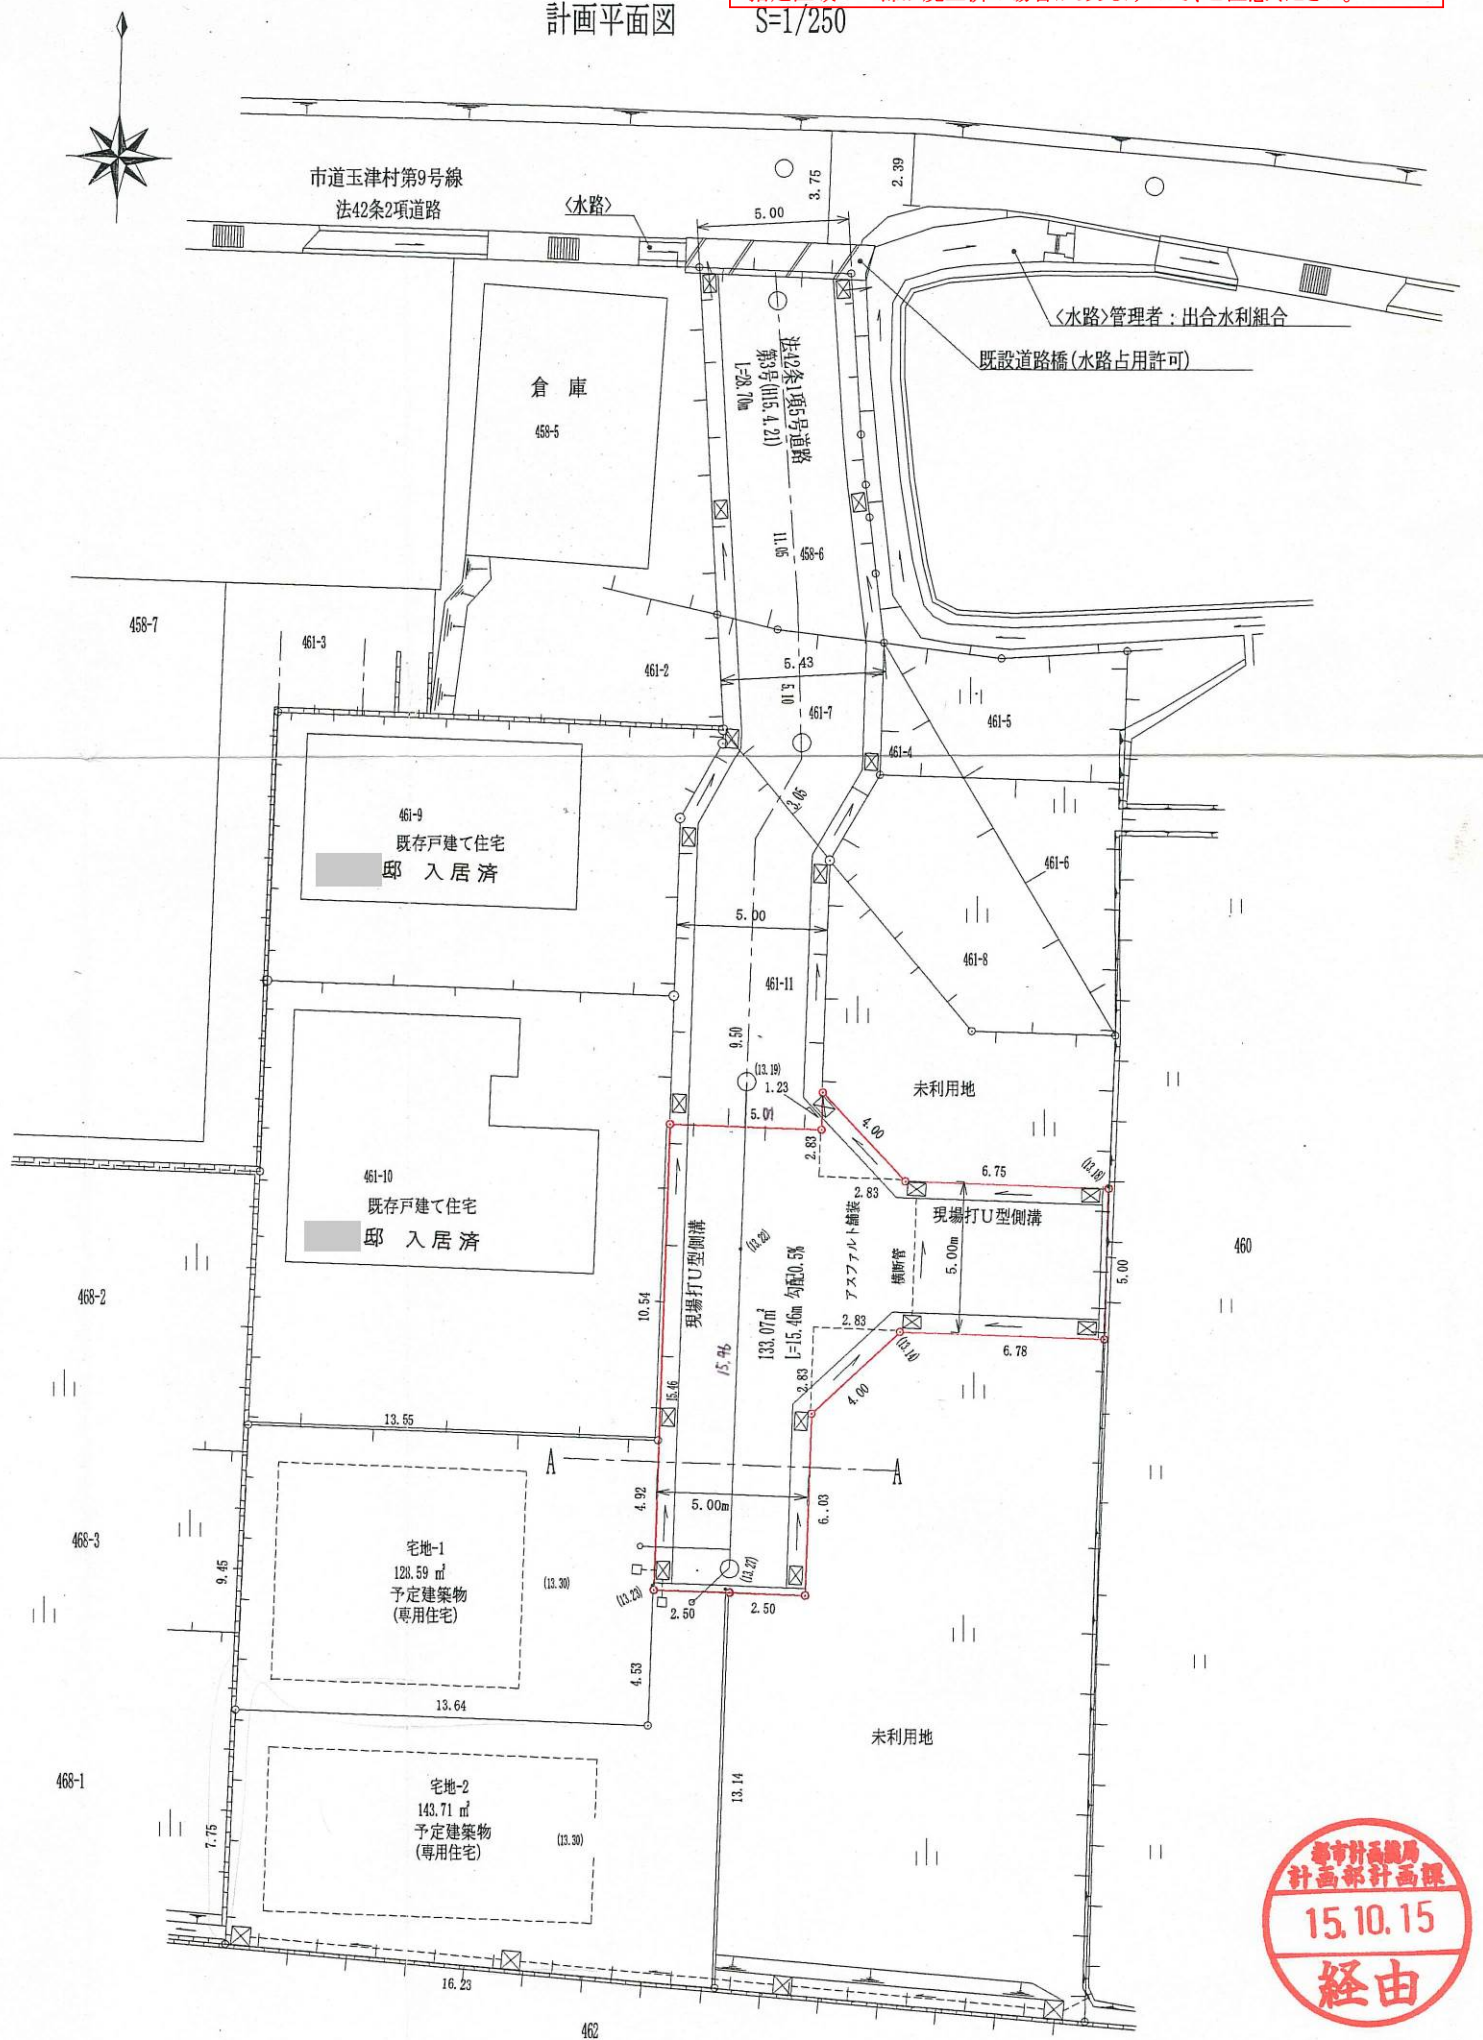

標準断面図 S=1/50

A-A断面

道路幅員

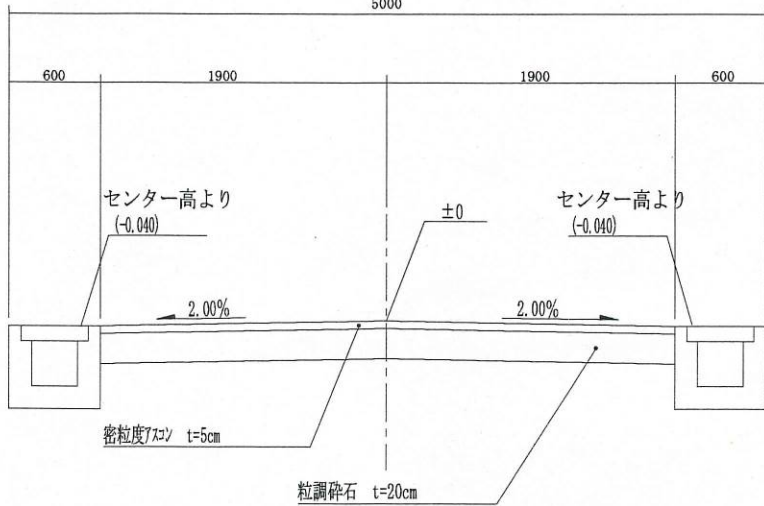

都市計画局
計画部計画課
15.10.15
經由

都市計画局
計画部計画課
15.10.14
受付