
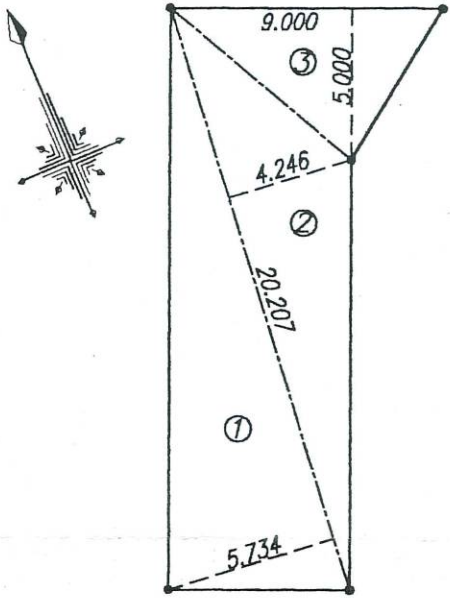
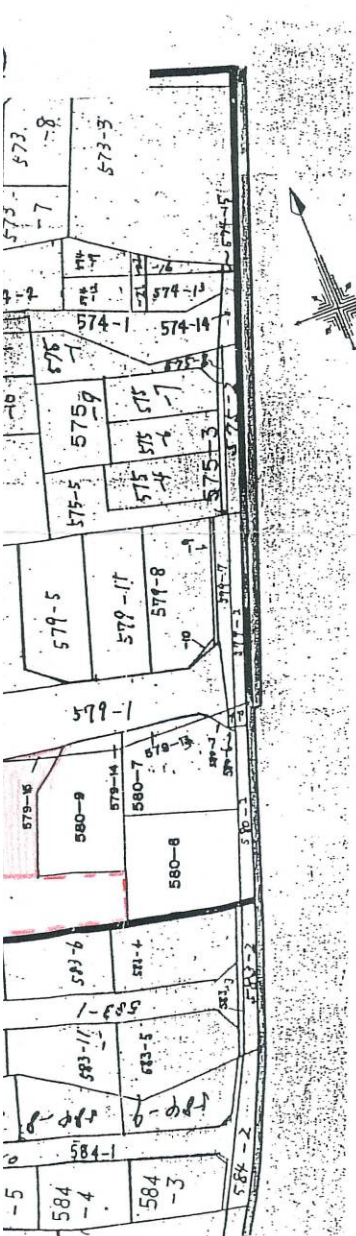



・表示内容は指定申請時のものであり、現況と相違している場合があります。
・実際の幅員、延長が指定と異なる場合、復元等が必要となりますので、窓口でご相談ください。
・指定区域の一部が廃止済の場合がありますので、ご注意ください。

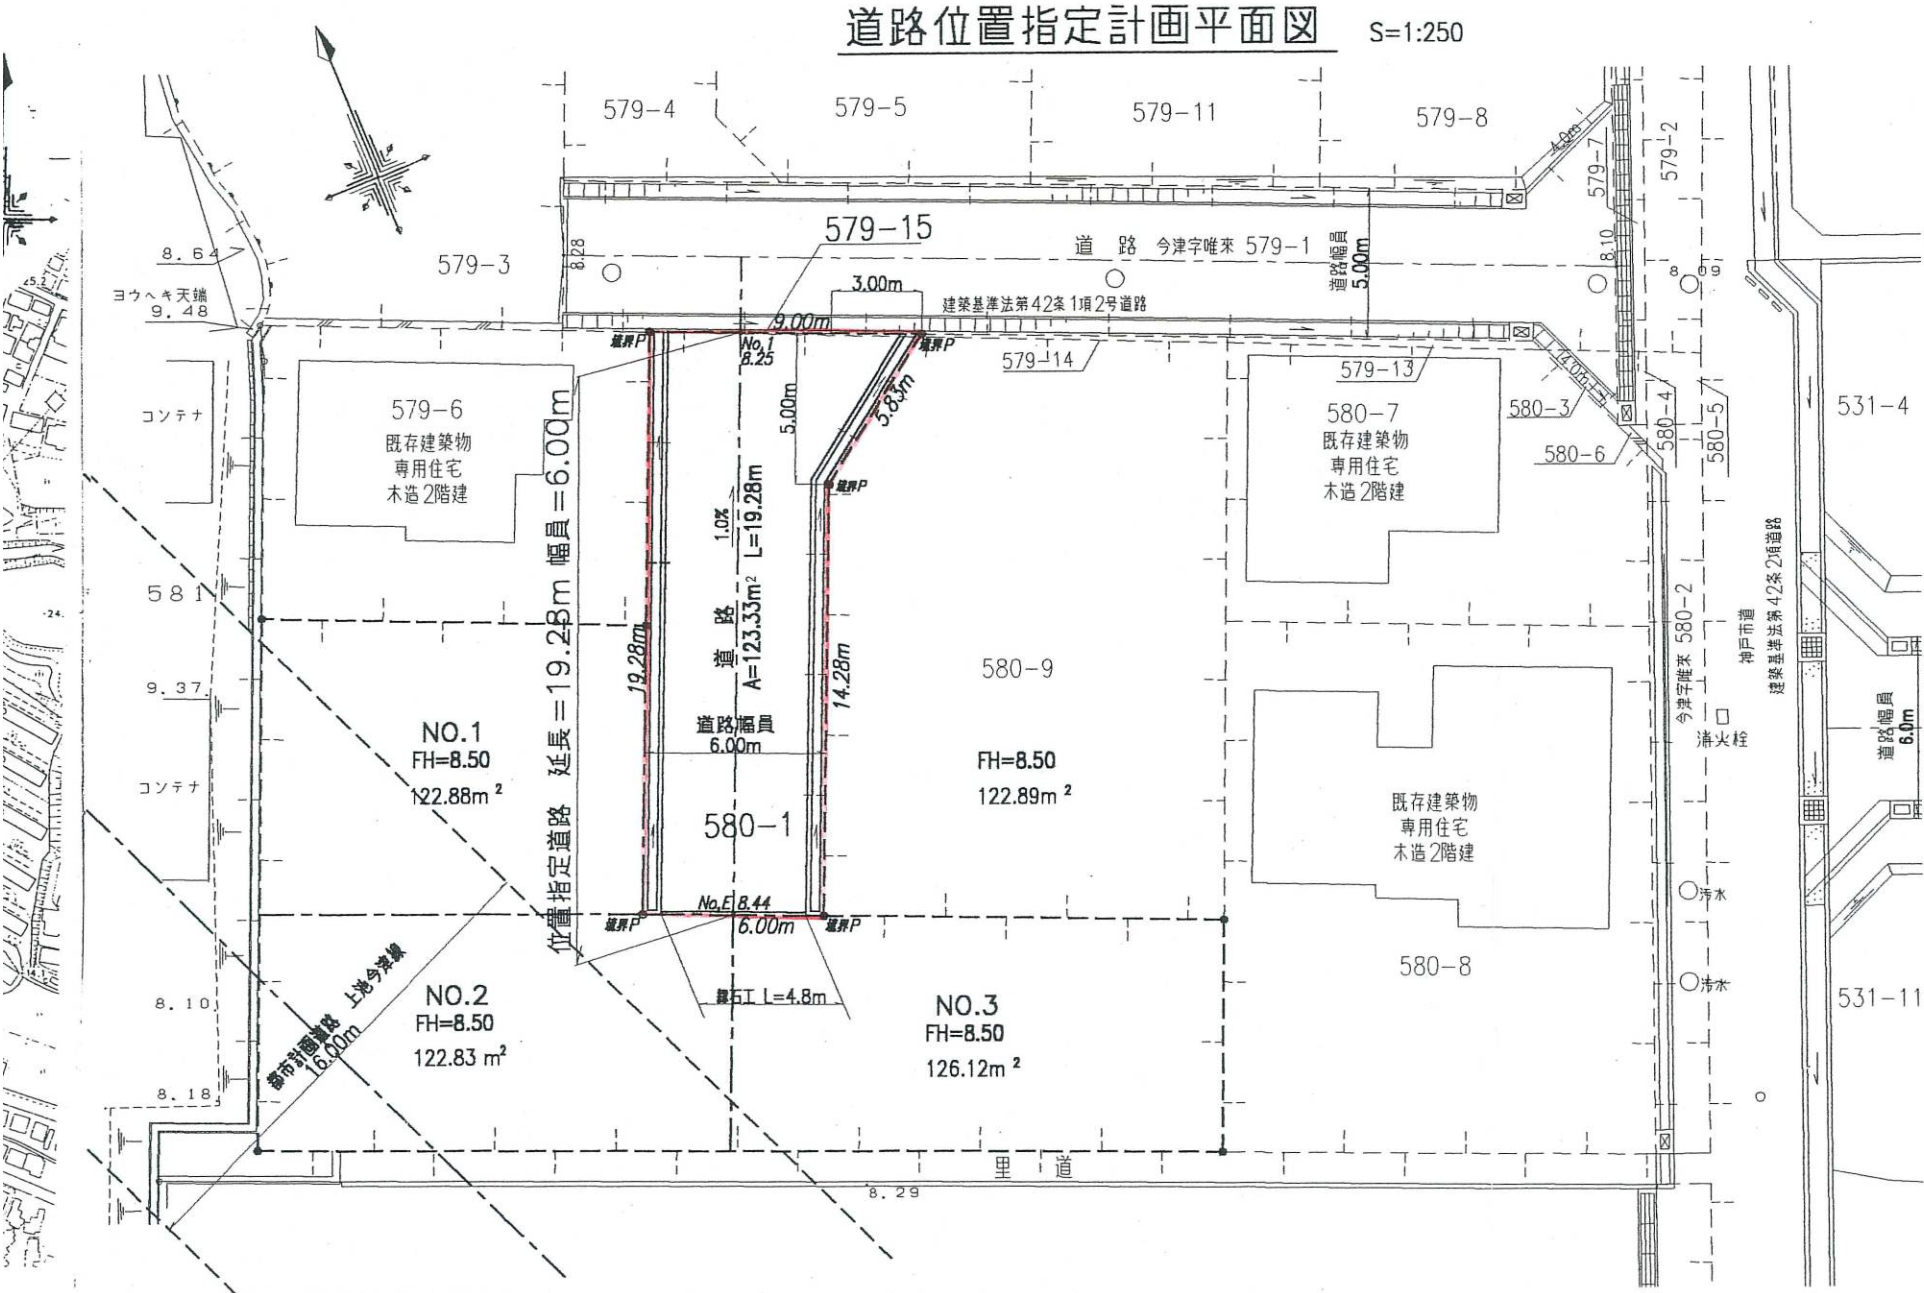

道路面積求積表

地番	道路面積		
符号	底辺	高さ	積
1	20.207	5.734	115.866938
2	20.207	4.246	85.798922
3	9.000	5.000	45.000000
倍面積			246.66586
面積			123.33293
地積			123.33 m ²

道路面積=123.33m²

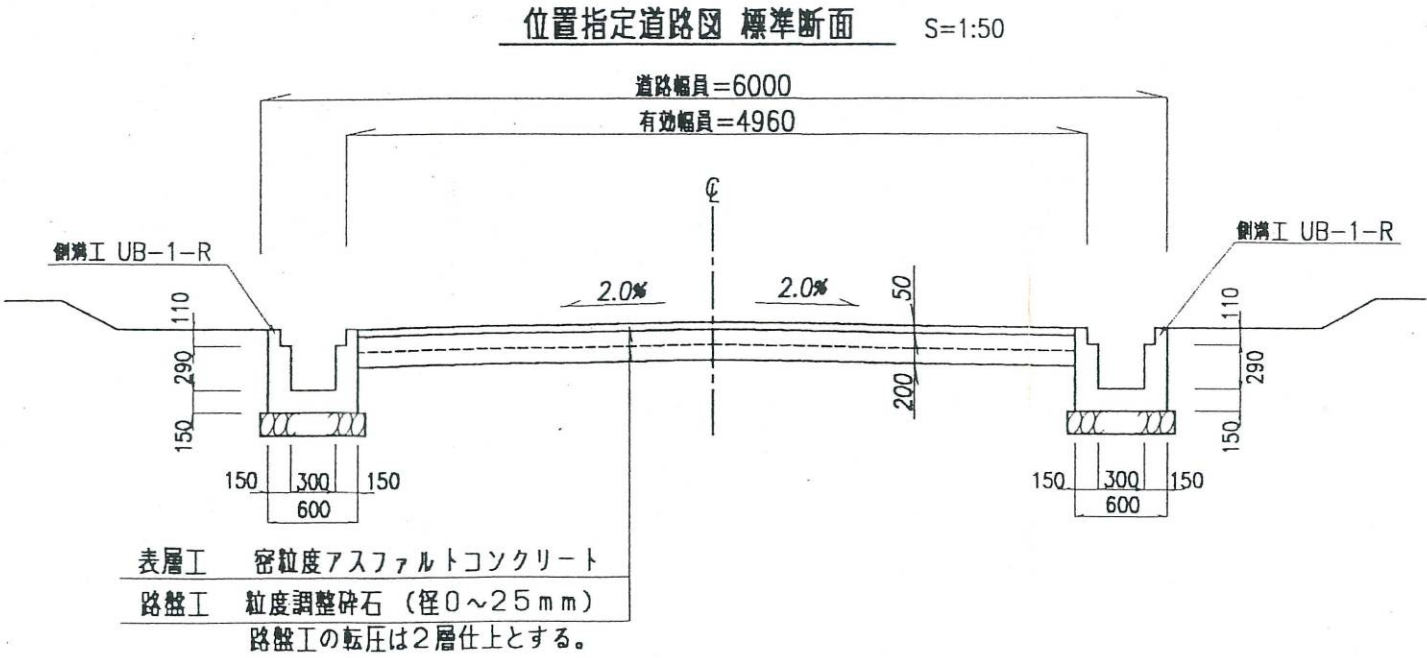

・表示内容は指定申請時のものであり、現況と相違している場合があります。
・実際の幅員、延長が指定と異なる場合、復元等が必要となりますので、窓口でご相談ください。
・指定区域の一部が廃止済の場合がありますので、ご注意ください。