
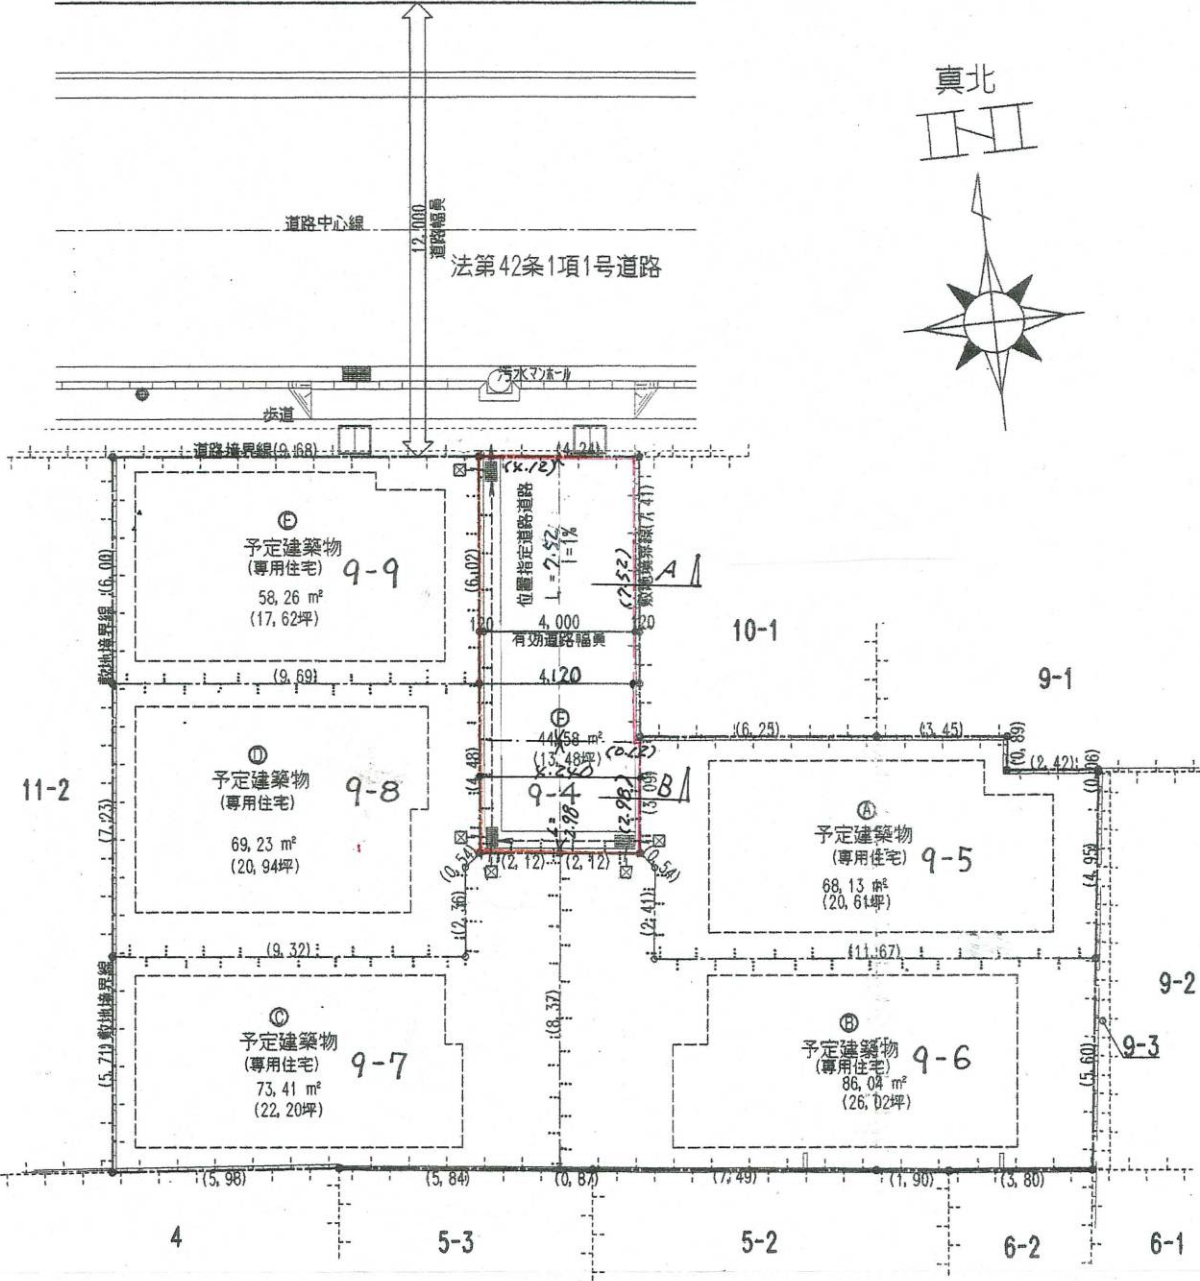


・表示内容は指定申請時のものであり、現況と相違している場合があります。
・実際の幅員、延長が指定と異なる場合、復元等が必要となりますので、窓口でご相談ください。
・指定区域の一部が廃止済の場合がありますので、ご注意ください。

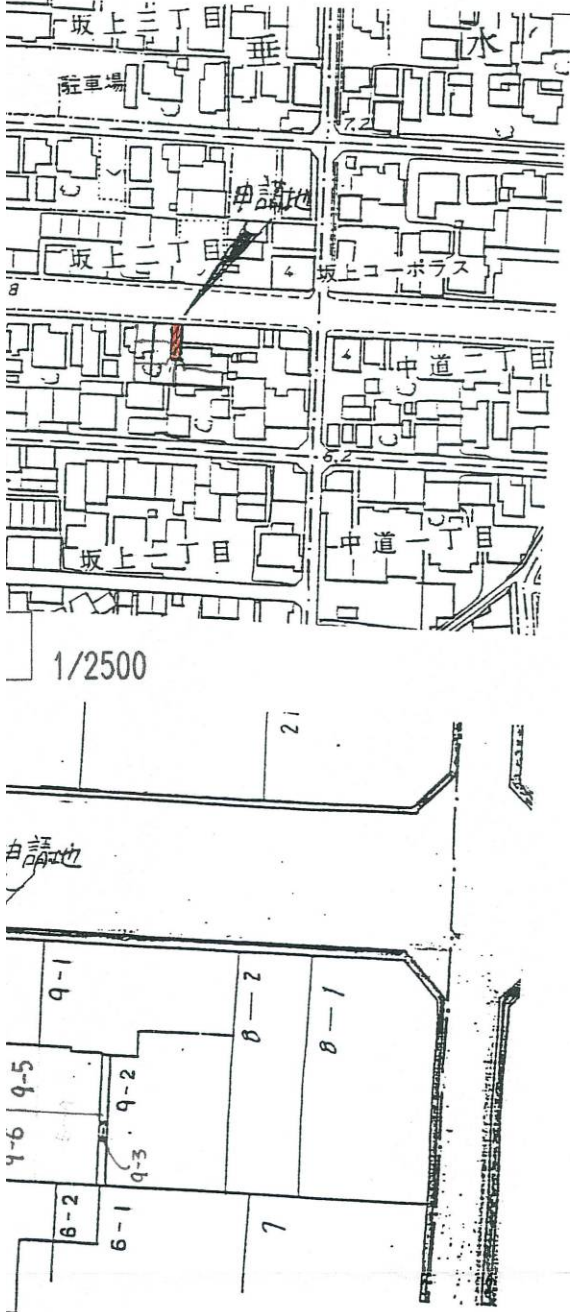

神戸地方方法務局須磨出張所
転写日、転写人
平成15年9月18日

道路図 1/200


字限図

積計算表(9-4)

高さ	倍面積
3.469	25.549185
1.678	19.013418
1.969	22.310739
1.467	15.730641
1.751	6.566250
	89.170233
	44.585116
	44.58 m ²

分の面積
 $85116 - 0.12 \times 7.52 = 43.682716$
 $\approx 43.68 m^2$

1/200

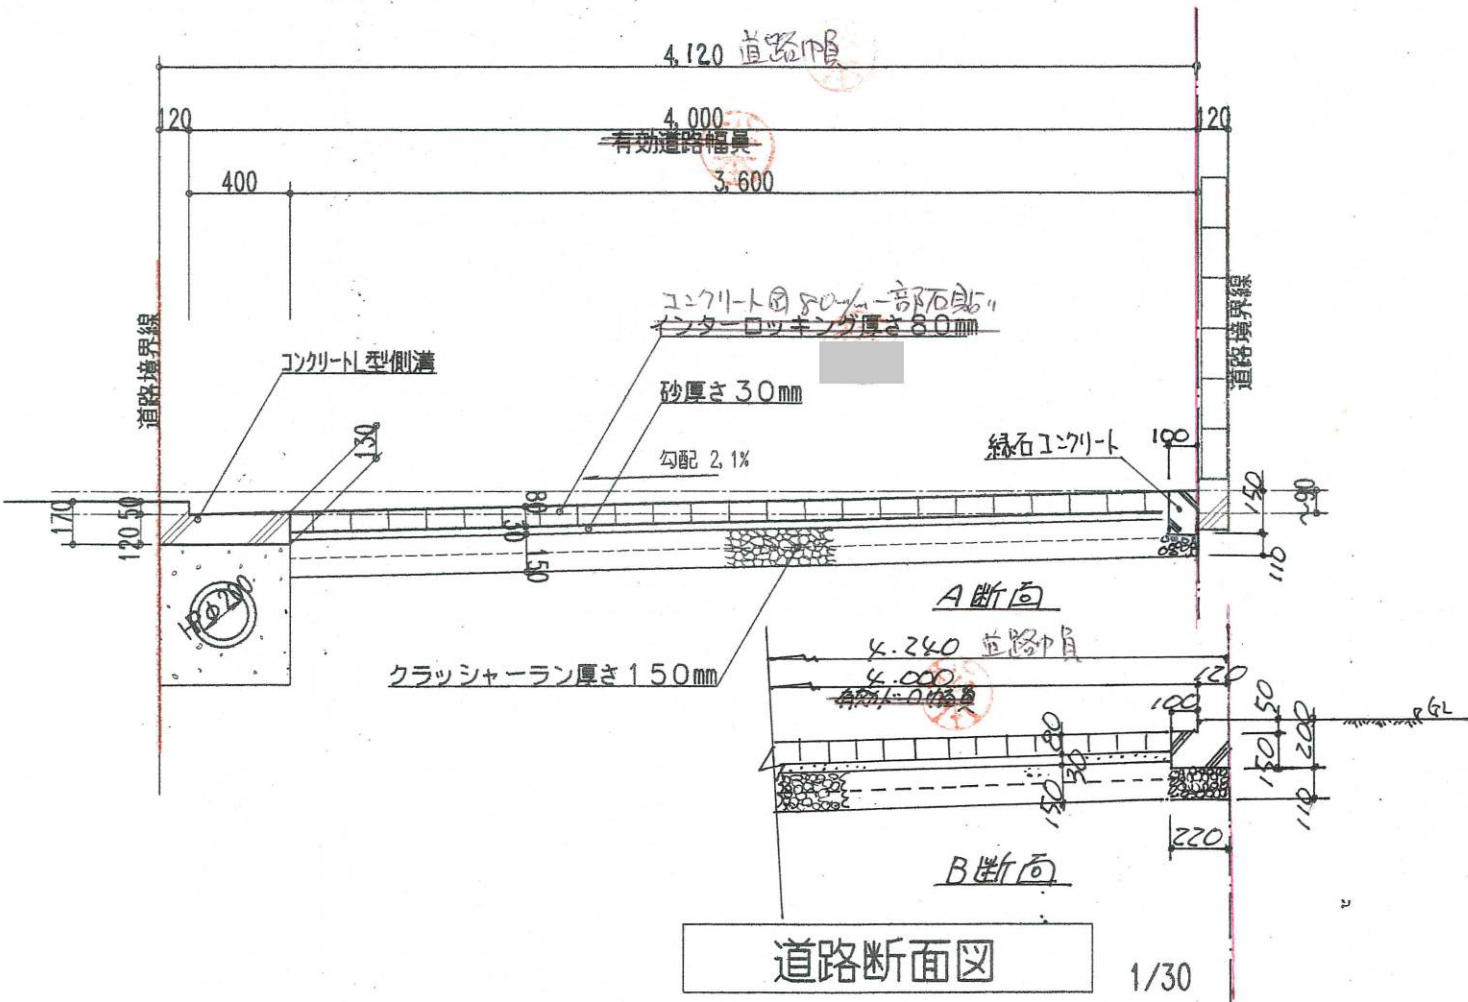

道路断面図 1/30

・表示内容は指定申請時のものであり、現況と相違している場合があります。
・実際の幅員、延長が指定と異なる場合、復元等が必要となりますので、窓口でご相談ください。
・指定区域の一部が廃止済の場合がありますので、ご注意ください。