

・表示内容は指定申請時のものであり、現況と相違している場合があります。
・実際の幅員、延長が指定と異なる場合、復元等が必要となりますので、窓口でご相談ください。
・指定区域の一部が廃止済の場合がありますので、ご注意ください。

図 1 (S=1:1500)



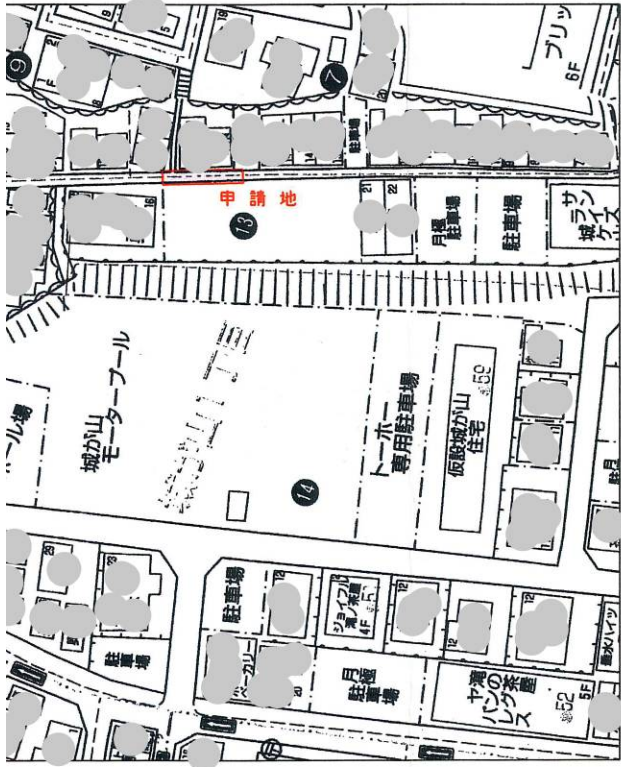


図 2 (合成図)

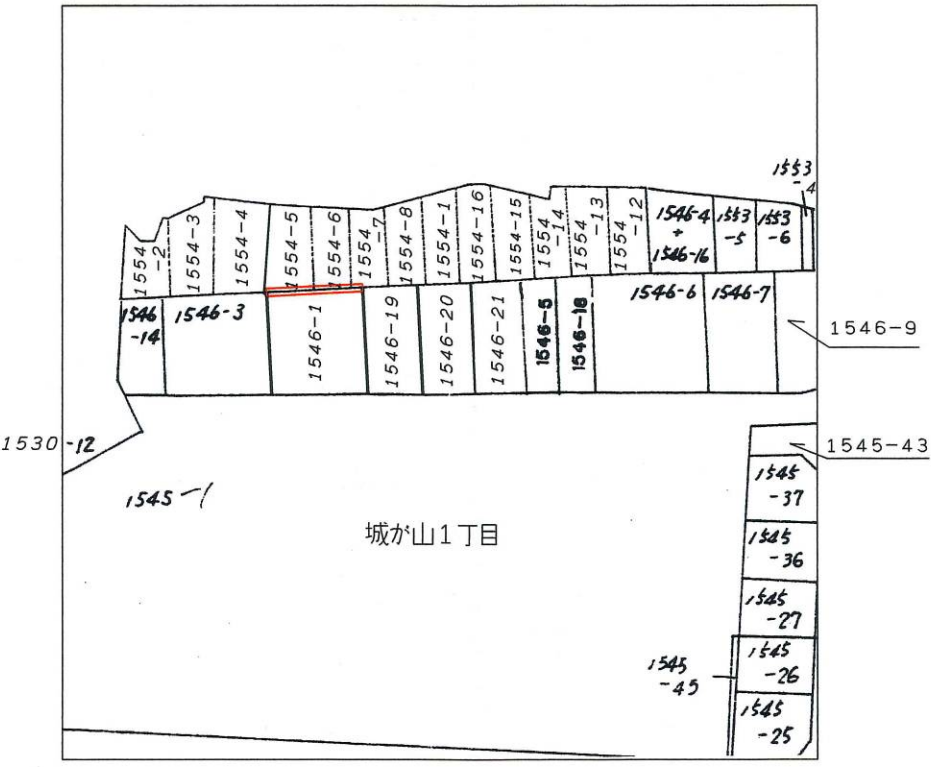


平成 15年 12月 8日
神戸地方法務局須磨出張所にて転写
土地家屋調査士


図 3 (S=1:250)

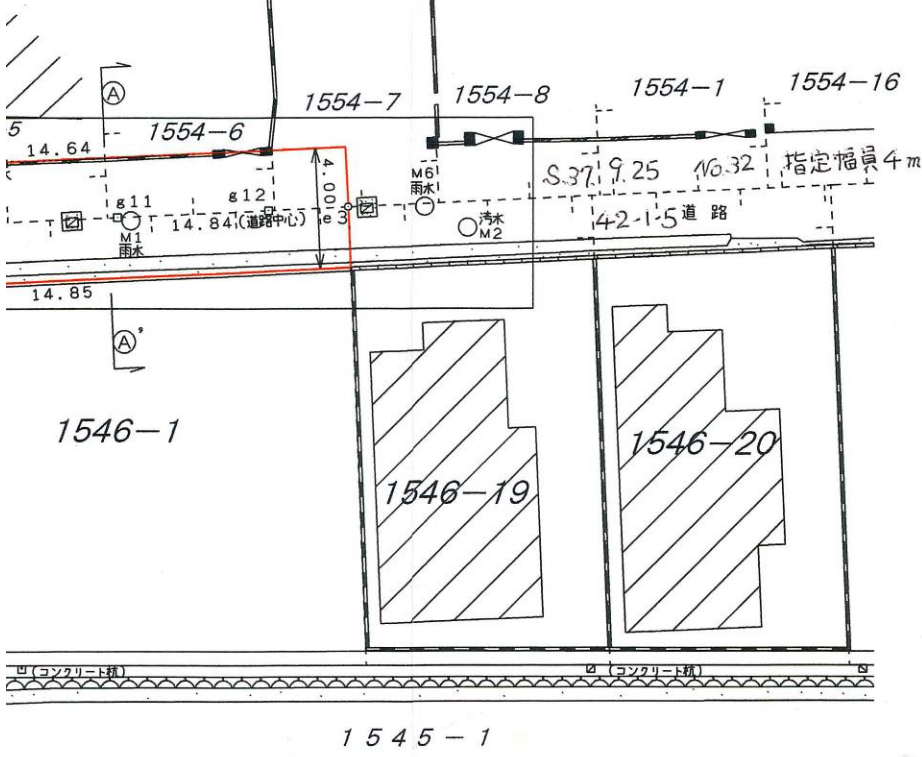

完了予定断面図 S=1:100

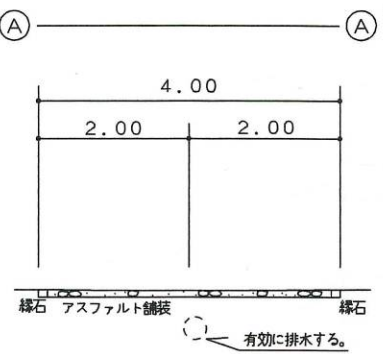


現況断面図 S=1:100

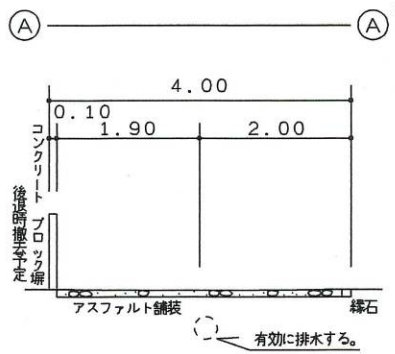

任意座標値表

筆界点	境界標	X座標	Y座標
K4	金属鉚	116.500	97.138
g10	金属鉚	114.370	97.687
g11	金属鉚	109.528	98.934
g12	金属鉚	104.686	100.182
e3	金属鉚	102.126	100.841
M1	マンホール中心	109.057	98.921
M2	マンホール中心	98.090	100.995
M3	マンホール中心	118.124	95.843
M5	マンホール中心	115.372	99.059
M6	マンホール中心	99.617	101.384

図 4 (引照点図) 1/100

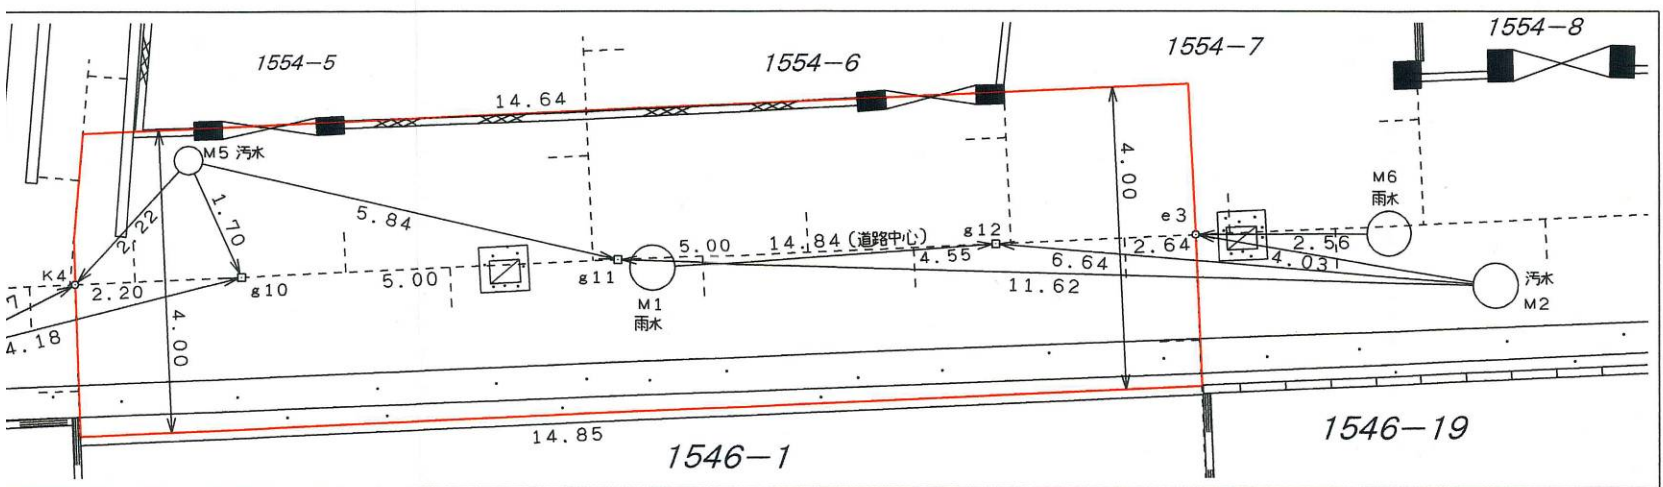

・表示内容は指定申請時のものであり、現況と相違している場合があります。
・実際の幅員、延長が指定と異なる場合、復元等が必要となりますので、窓口でご相談ください。
・指定区域の一部が廃止済の場合がありますので、ご注意ください。