
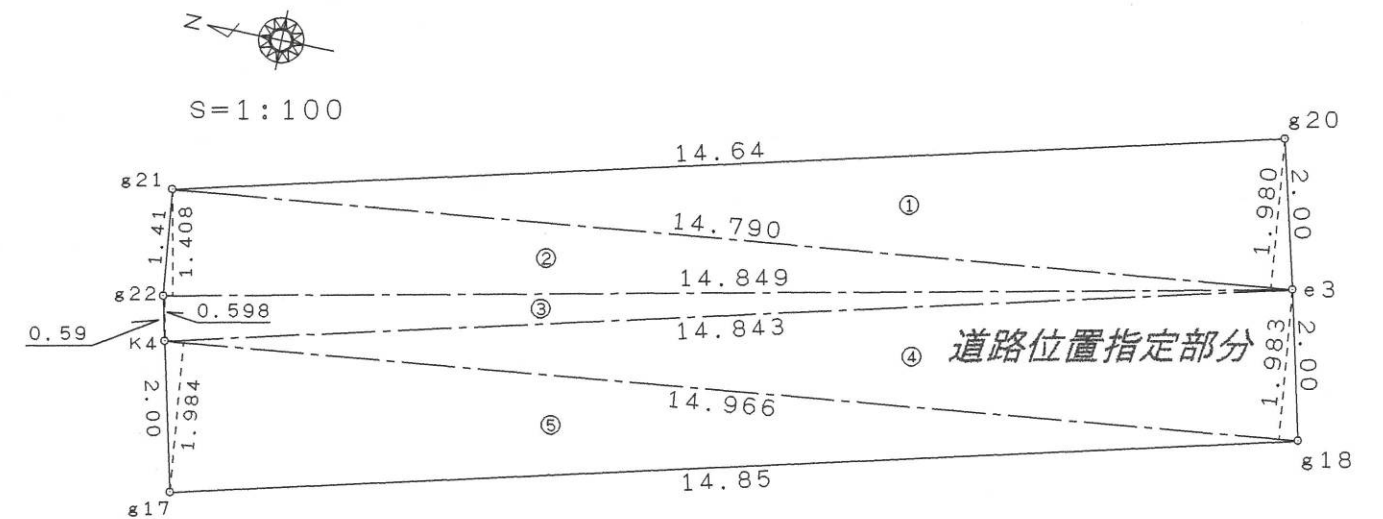


[位置指定]H15-048-3

神戸市垂水区城が山1丁目1546番1、外 道路位置指定部分求積図


・表示内容は指定申請時のものであり、現況と相違している場合があります。
・実際の幅員、延長が指定と異なる場合、復元等が必要となりますので、
窓口でご相談ください。
・指定区域の一部が廃止済の場合がありますので、ご注意ください。

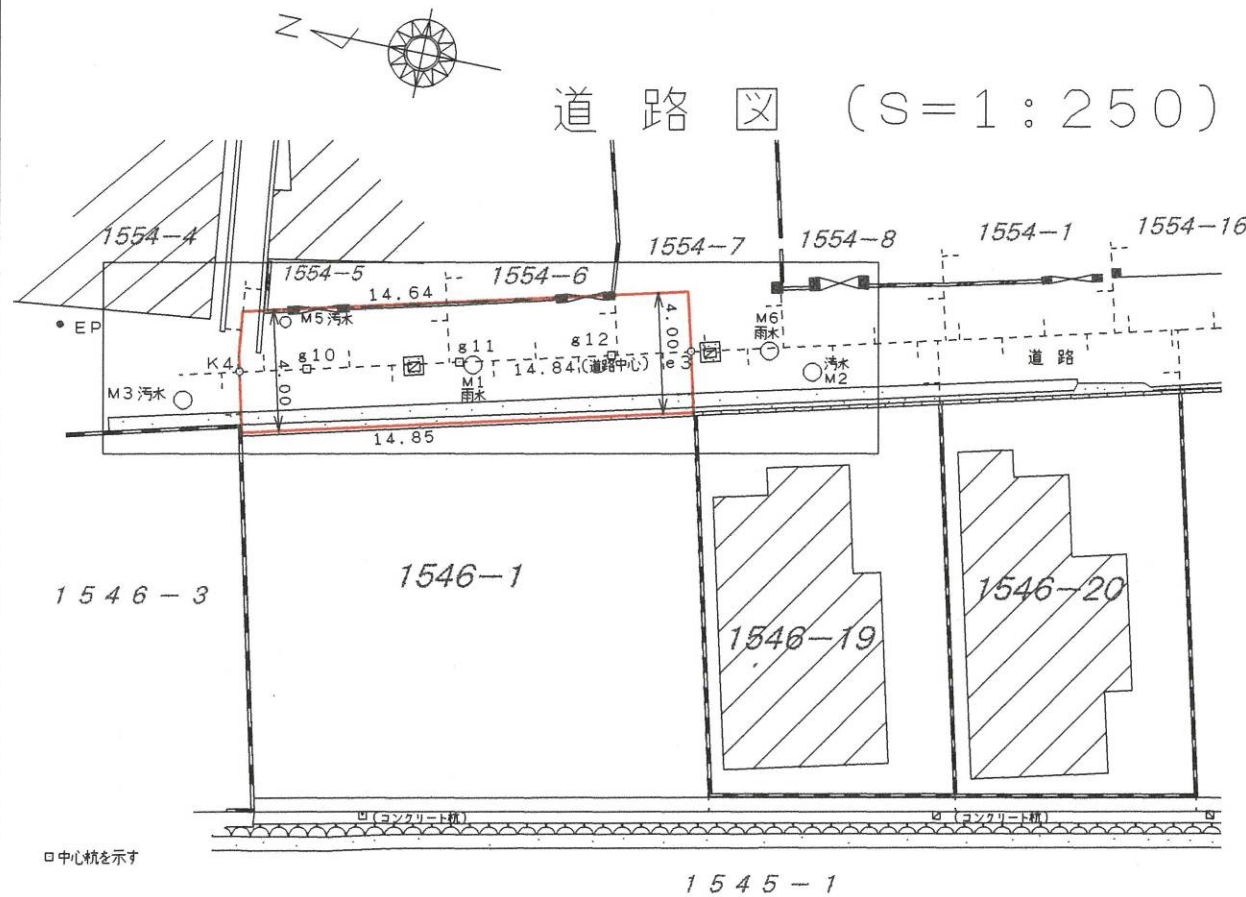

求積表

地番 符号	道路位置指定部分 底辺	高さ	倍面積
①	14.790	1.980	29.284200
②	14.849	1.408	20.907392
③	14.849	0.598	8.879702
④	14.966	1.983	29.677578
⑤	14.966	1.984	29.692544
合計			118.441416
合計面積			59.2207080
地積			59.22 m ²

拡大図 (引照点図) 1/100

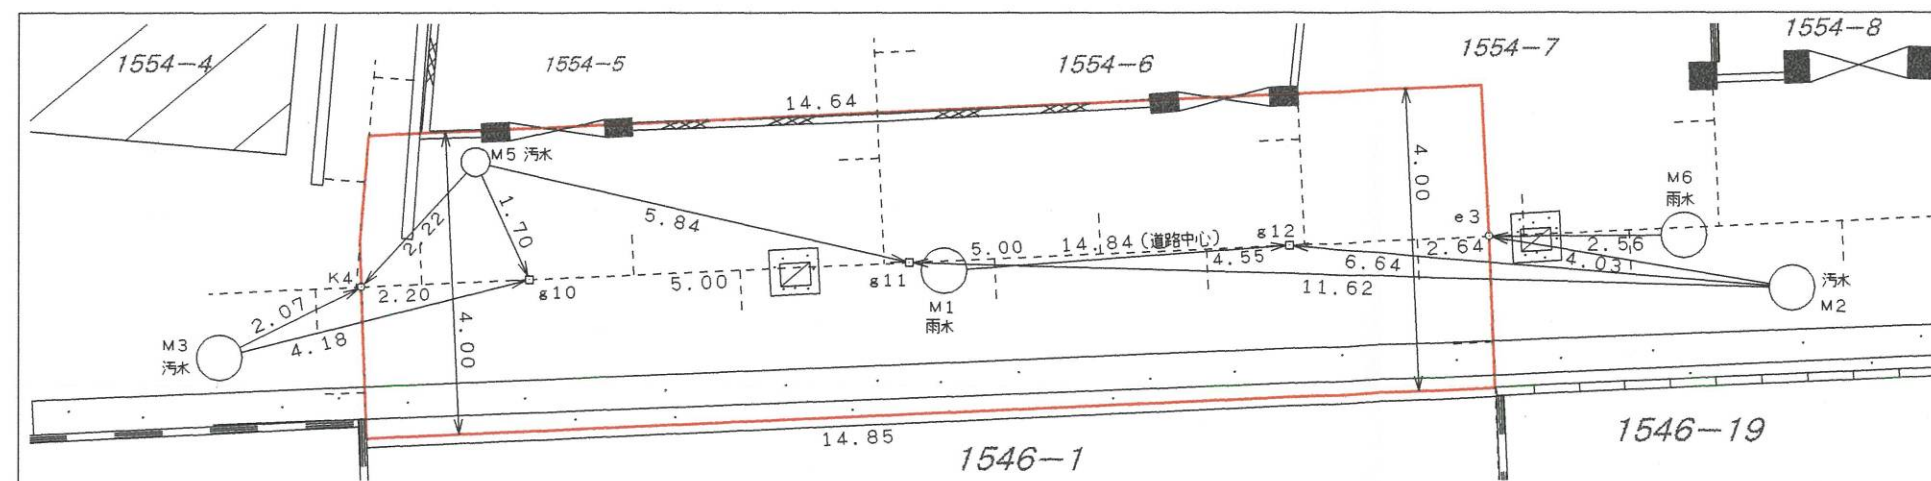

・表示内容は指定申請時のものであり、現況と相違している場合があります。
・実際の幅員、延長が指定と異なる場合、復元等が必要となりますので、
窓口でご相談ください。
・指定区域の一部が廃止済の場合がありますので、ご注意ください。