



S=1:2500

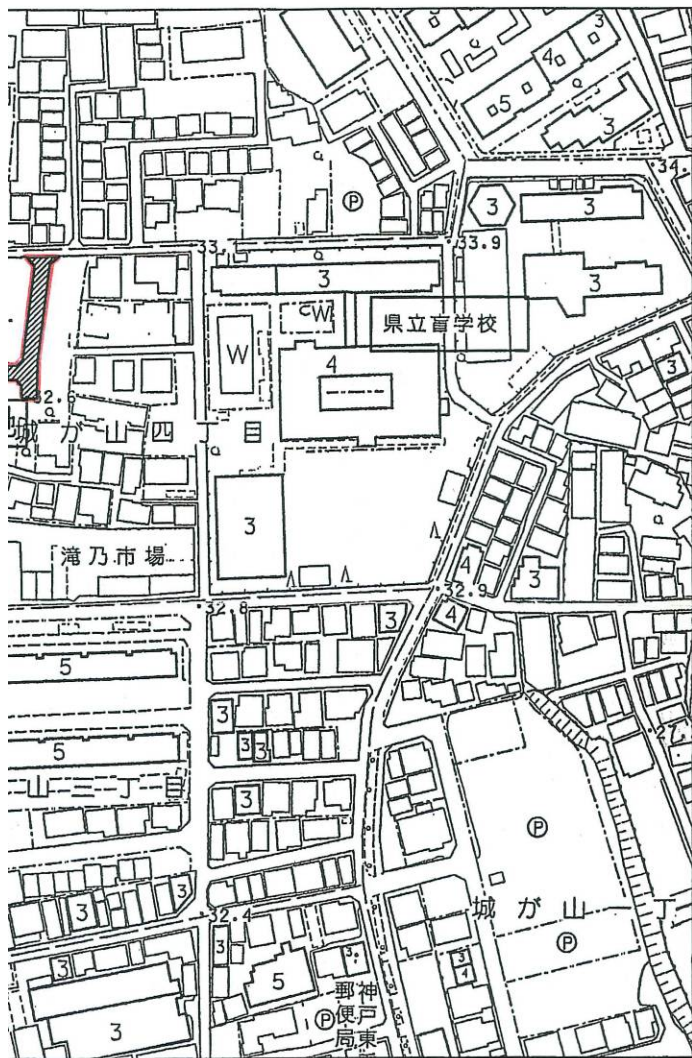

神戸地方法務局須磨出張所
備付字限図転写
平成16年3月15日
(有)ディ・アベックス
氏名

道路計画平面図 S=1:300

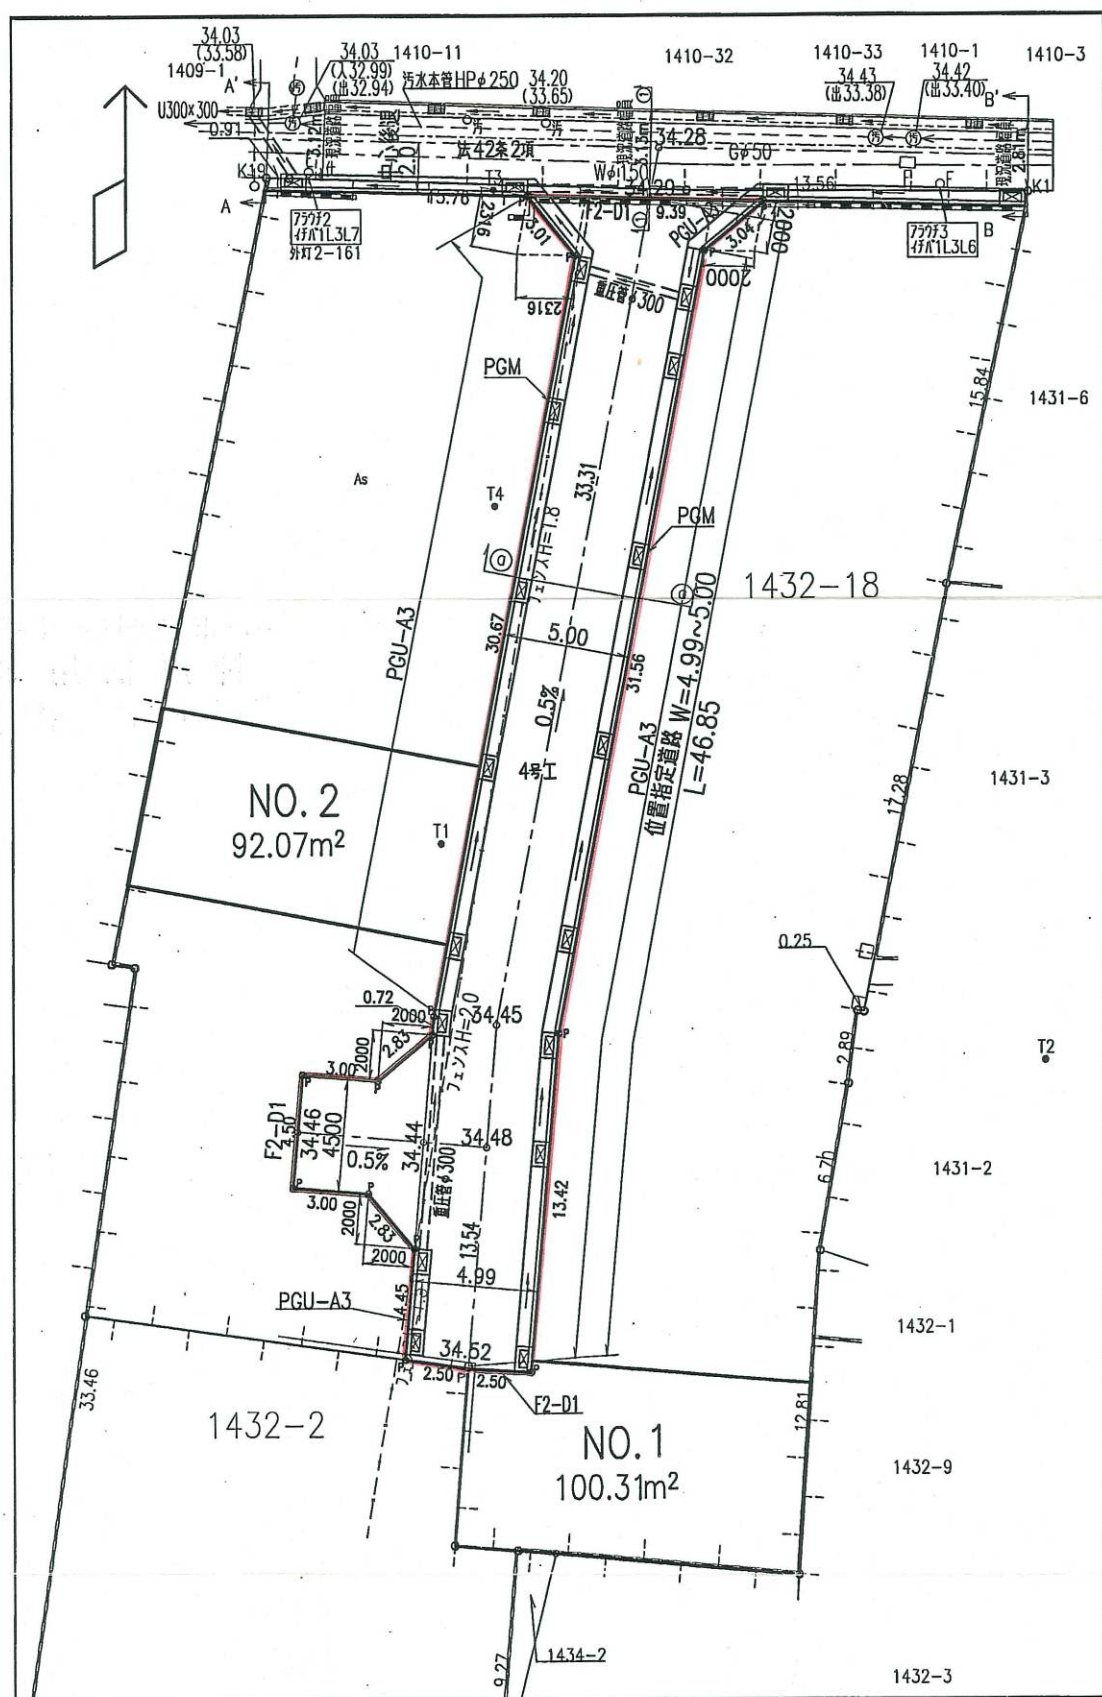

道路標準横断図 S=1:100

