


[位置指定]H15-059-3

- ・表示内容は指定申請時のものであり、現況と相違している場合があります。
- ・実際の幅員、延長が指定と異なる場合、復元等が必要となりますので、窓口でご相談ください。
- ・指定区域の一部が廃止済の場合がありますので、ご注意ください。

【 求 積 図 】 S 1:100

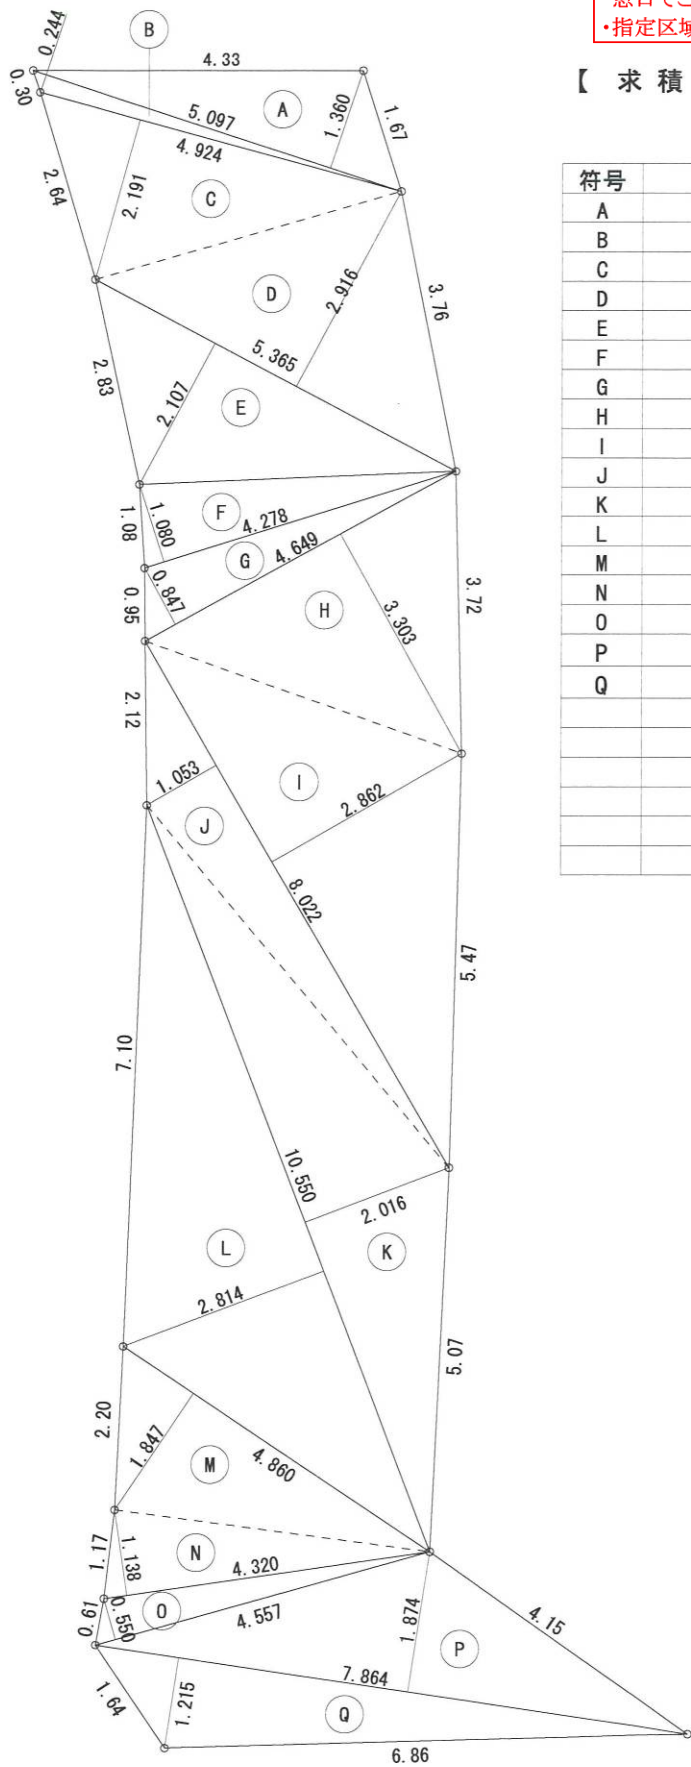

符号	底辺	高さ	倍面積
A	5.097	1.360	6.932
B	5.097	0.244	1.244
C	4.924	2.191	10.788
D	5.365	2.916	15.644
E	5.365	2.107	11.304
F	4.278	1.080	4.620
G	4.649	0.847	3.938
H	4.649	3.303	15.356
I	8.022	2.862	22.959
J	8.022	1.053	8.447
K	10.550	2.016	21.269
L	10.550	2.814	29.688
M	4.860	1.847	8.976
N	4.320	1.138	4.916
O	4.557	0.550	2.506
P	7.864	1.874	14.737
Q	7.864	1.215	9.555
		倍面積合計	192.880
		倍面積合計/2	96.440
		申請面積	96.44㎡

- ・表示内容は指定申請時のものであり、現況と相違している場合があります。
- ・実際の幅員、延長が指定と異なる場合、復元等が必要となりますので、窓口でご相談ください。
- ・指定区域の一部が廃止済の場合がありますので、ご注意ください。