


区 分		平 面 直 角 座 標 系 の 名 称 又 は 記 号	V	作 成 年 月 日	平 成 年 月 日
-----	--	--------------------------------	---	-----------	-----------------

[位置指定]H15-030-4(2/4)

・表示内容は指定申請時のものであり、現況と相違している場合があります。
・実際の幅員、延長が指定と異なる場合、復元等が必要となりますので、
 窓口でご相談ください。
・指定区域の一部が廃止済の場合がありますので、ご注意ください。

法 1 7 条 地 図

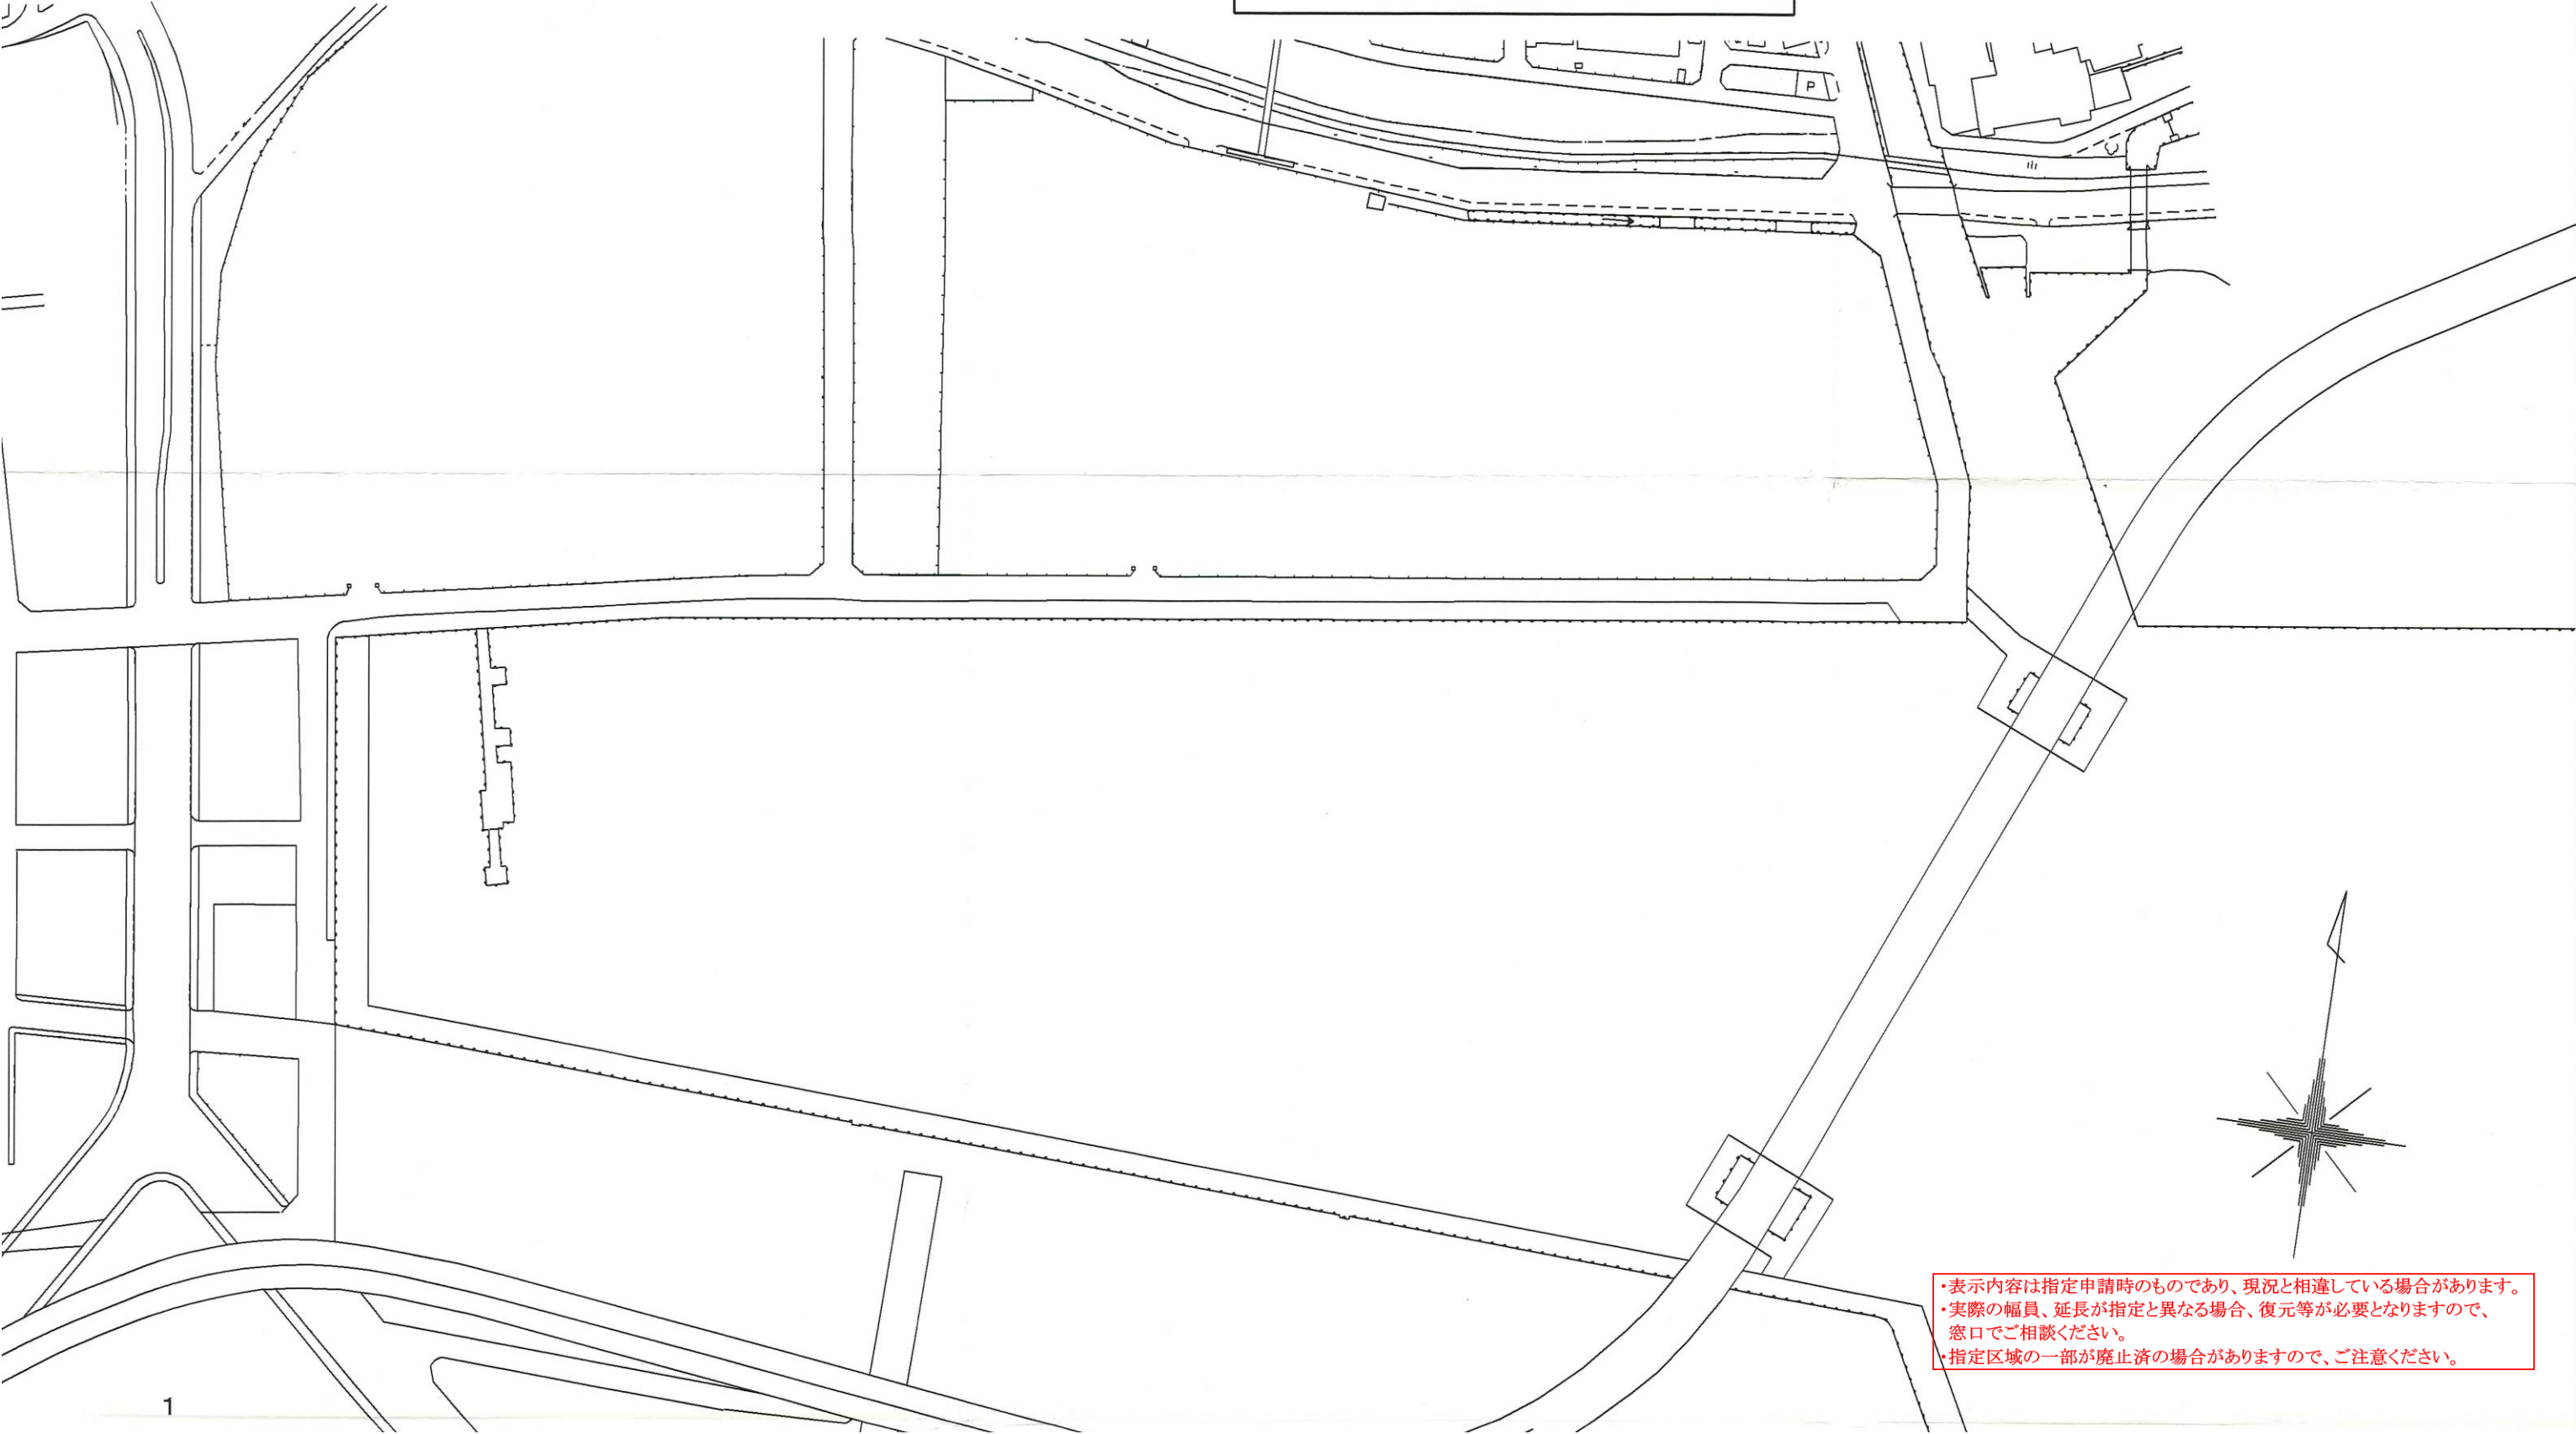

・表示内容は指定申請時のものであり、現況と相違している場合があります。
・実際の幅員、延長が指定と異なる場合、復元等が必要となりますので、
 窓口でご相談ください。
・指定区域の一部が廃止済の場合がありますので、ご注意ください。