


1

[位置指定]H15-030-4(4/4)

・表示内容は指定申請時のものであり、現況と相違している場合があります。
・実際の幅員、延長が指定と異なる場合、復元等が必要となりますので、
窓口でご相談ください。
・指定区域の一部が廃止済の場合がありますので、ご注意ください。

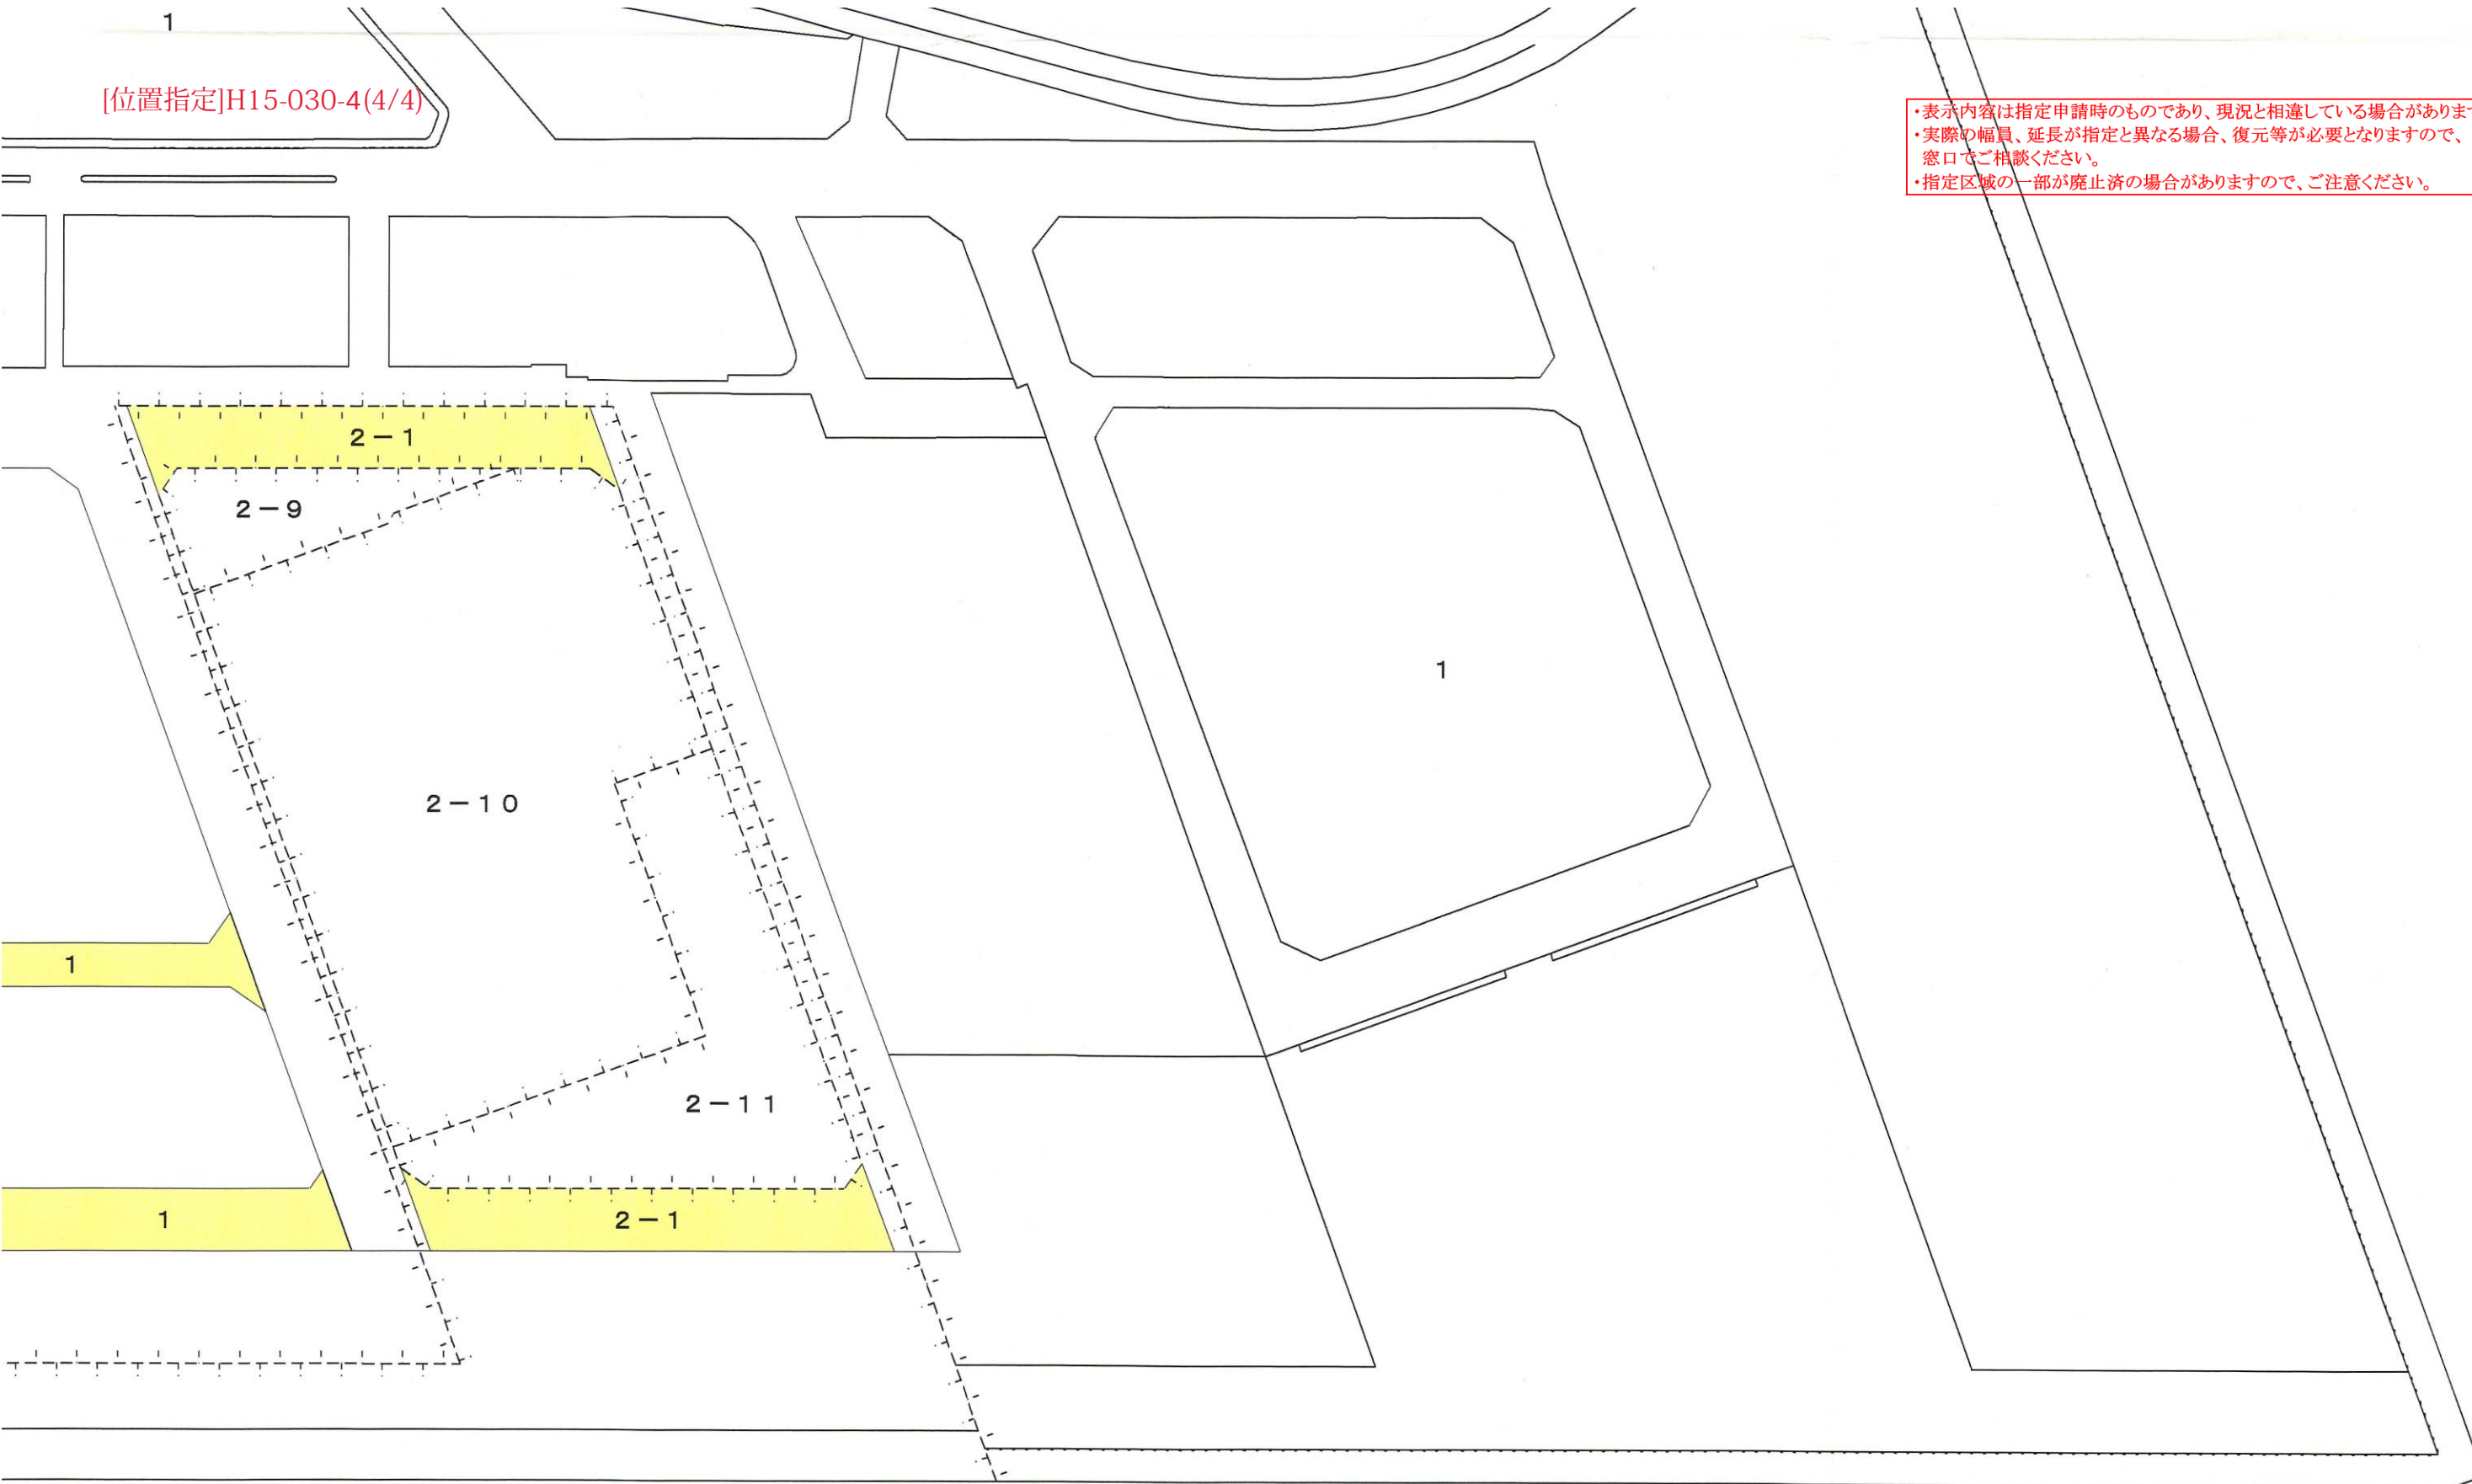

・表示内容は指定申請時のものであり、現況と相違している場合があります。
・実際の幅員、延長が指定と異なる場合、復元等が必要となりますので、
窓口でご相談ください。
・指定区域の一部が廃止済の場合がありますので、ご注意ください。

転写場所：神戸地方法務局
転写年月日：平成15年10月1日
転写者住所：神戸市中央区加納町6丁目5番1号
転写者氏名：神戸市みなと総局経営部経営課
事務職員