

S=1/2,000

・表示内容は指定申請時のものであり、現況と相違している場合があります。
・実際の幅員、延長が指定と異なる場合、復元等が必要となりますので、窓口でご相談ください。
・指定区域の一部が廃止済の場合がありますので、ご注意ください。



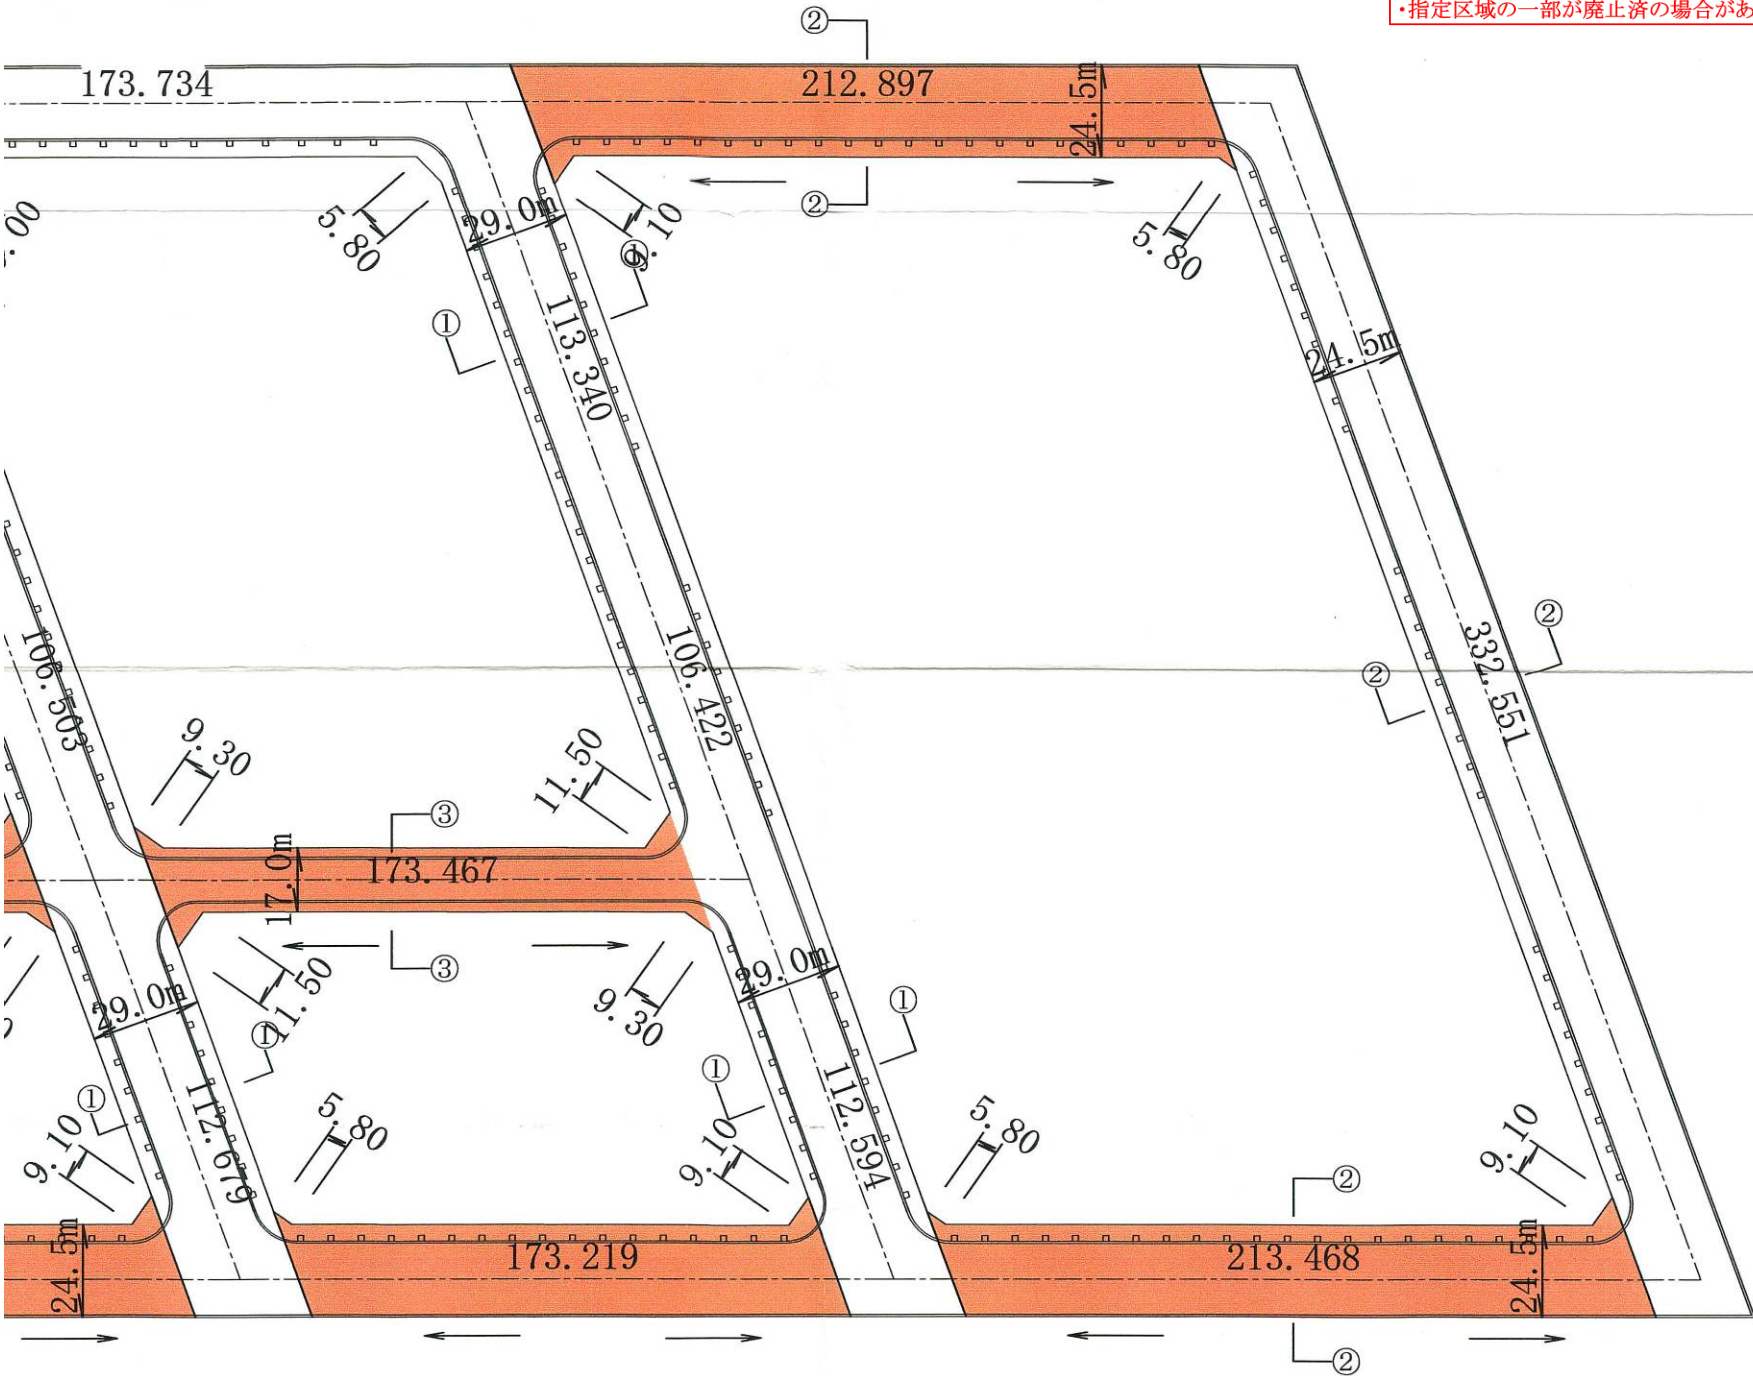


図 S=1/200

②—②

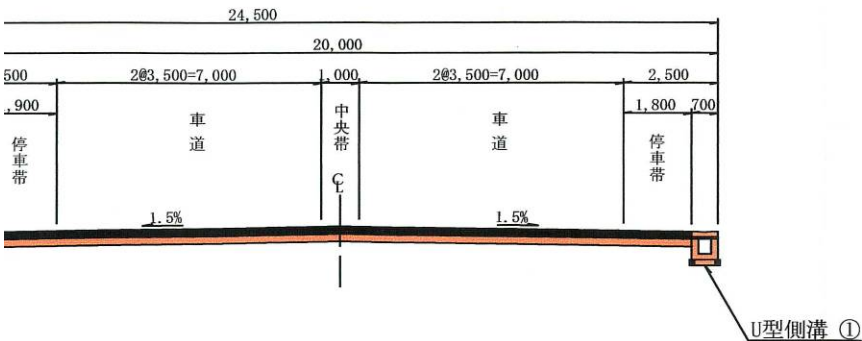



③—③

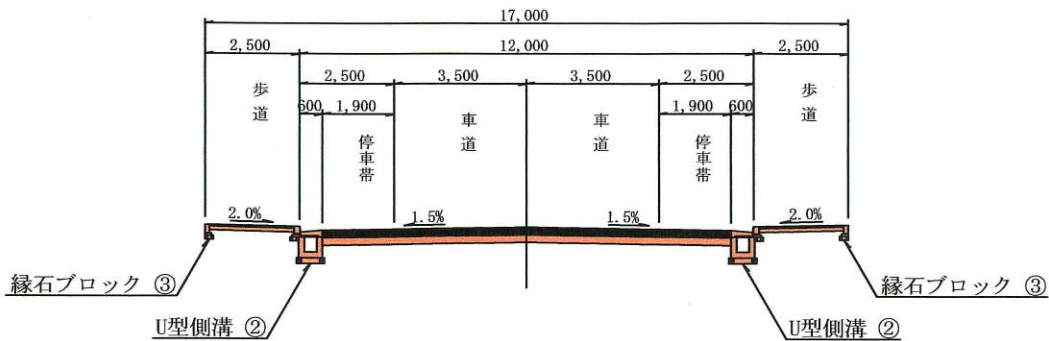

舗装構成標準図

境界断面図 S=1/10
F2-D1

③

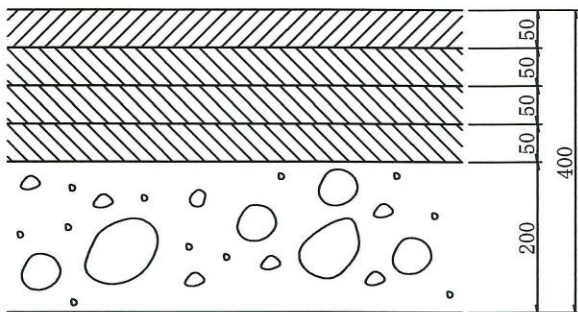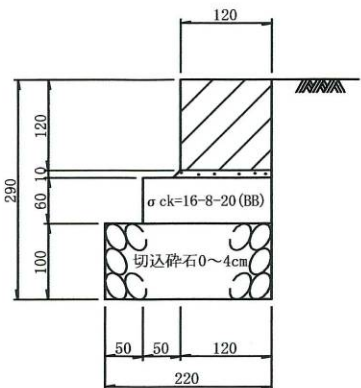

表層：密粒度アスコン t= 5cm
基層：粗粒度アスコン t= 5cm
基層：粗粒度アスコン t= 5cm
基層：粗粒度アスコン t= 5cm

路盤：HMS-25 t=20cm

・表示内容は指定申請時のものであり、現況と相違している場合があります。
・実際の幅員、延長が指定と異なる場合、復元等が必要となりますので、窓口でご相談ください。
・指定区域の一部が廃止済の場合がありますので、ご注意ください。