


神戸国際港都建設計画駐車場の変更 計画図
(第6号 新長田駐車場)

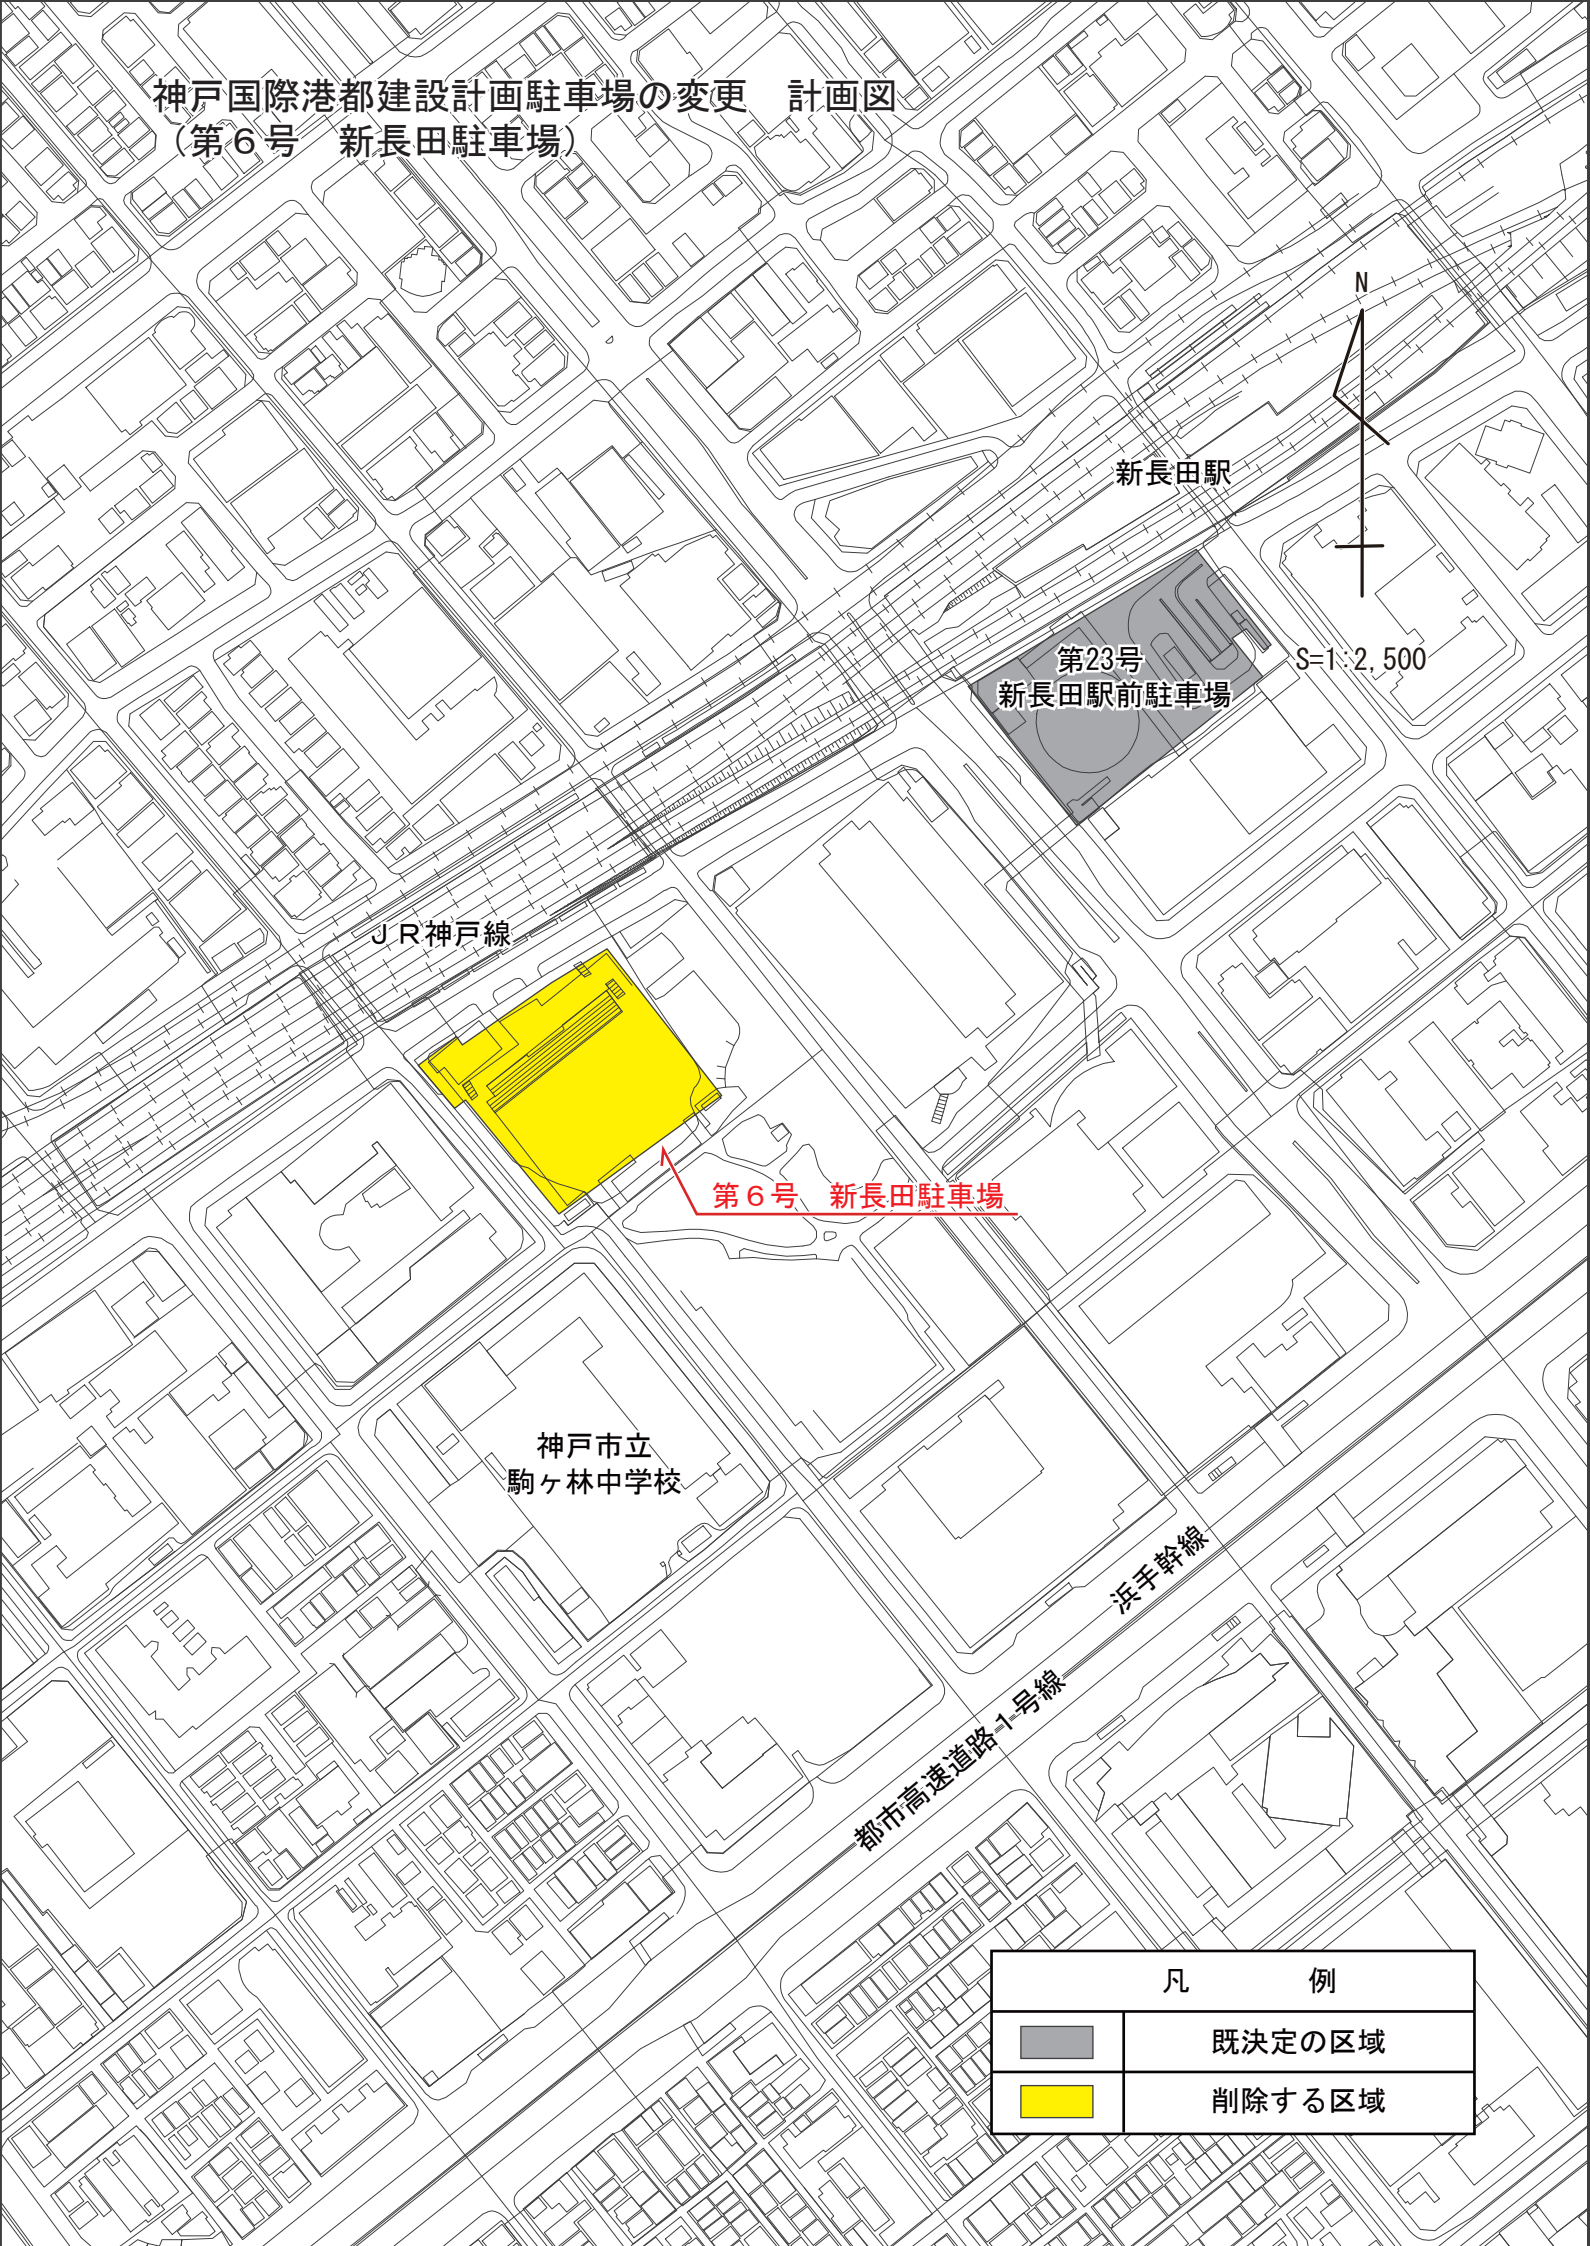

新長田駅

第23号
新長田駅前駐車場

S=1:2,500

JR神戸線

第6号 新長田駐車場

神戸市立
駒ヶ林中学校

浜手幹線

都市高速道路1号線

凡 例	
	既決定の区域
	削除する区域