


神戸国際港都建設計画公園の変更 計画図
(3.2.22号 若松公園)

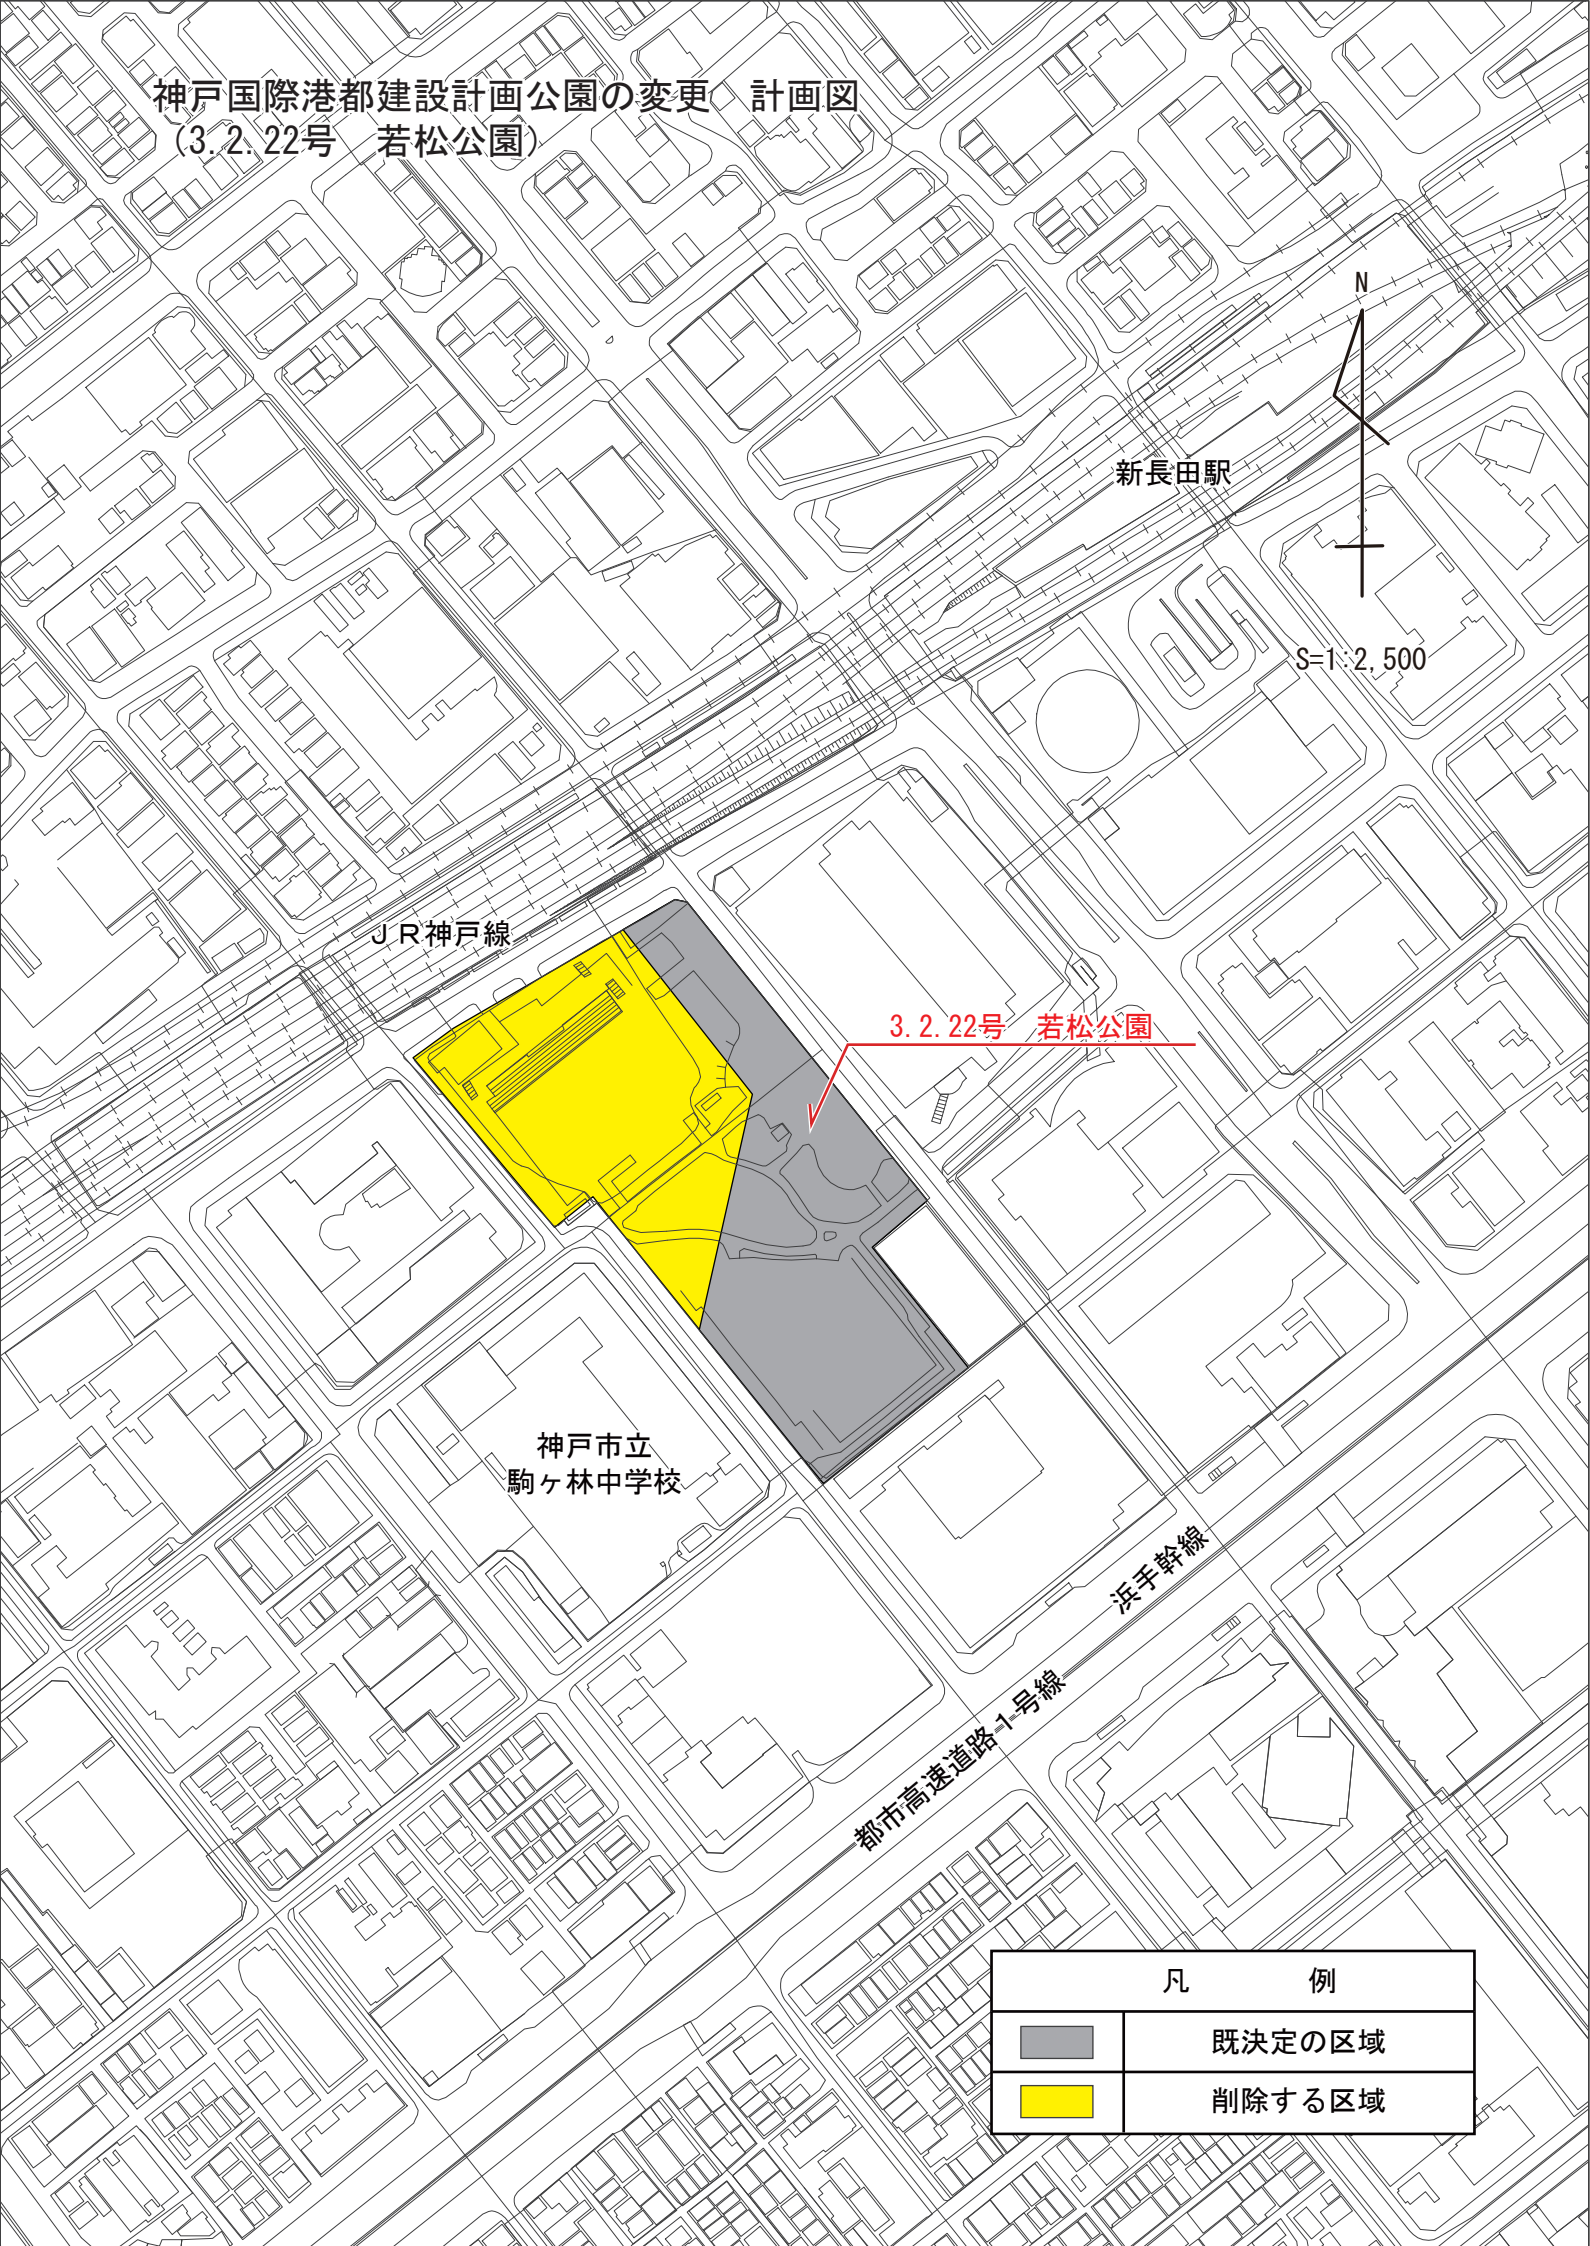

新長田駅

S=1:2,500

J R 神戸線

3.2.22号 若松公園

神戸市立
駒ヶ林中学校

浜手幹線

都市高速道路1号線

凡 例	
	既決定の区域
	削除する区域