


神戸市兵庫区会下山町 1 丁目
現況平面図 11番4

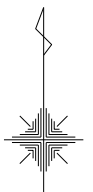


S=1:100



引照点2

汚

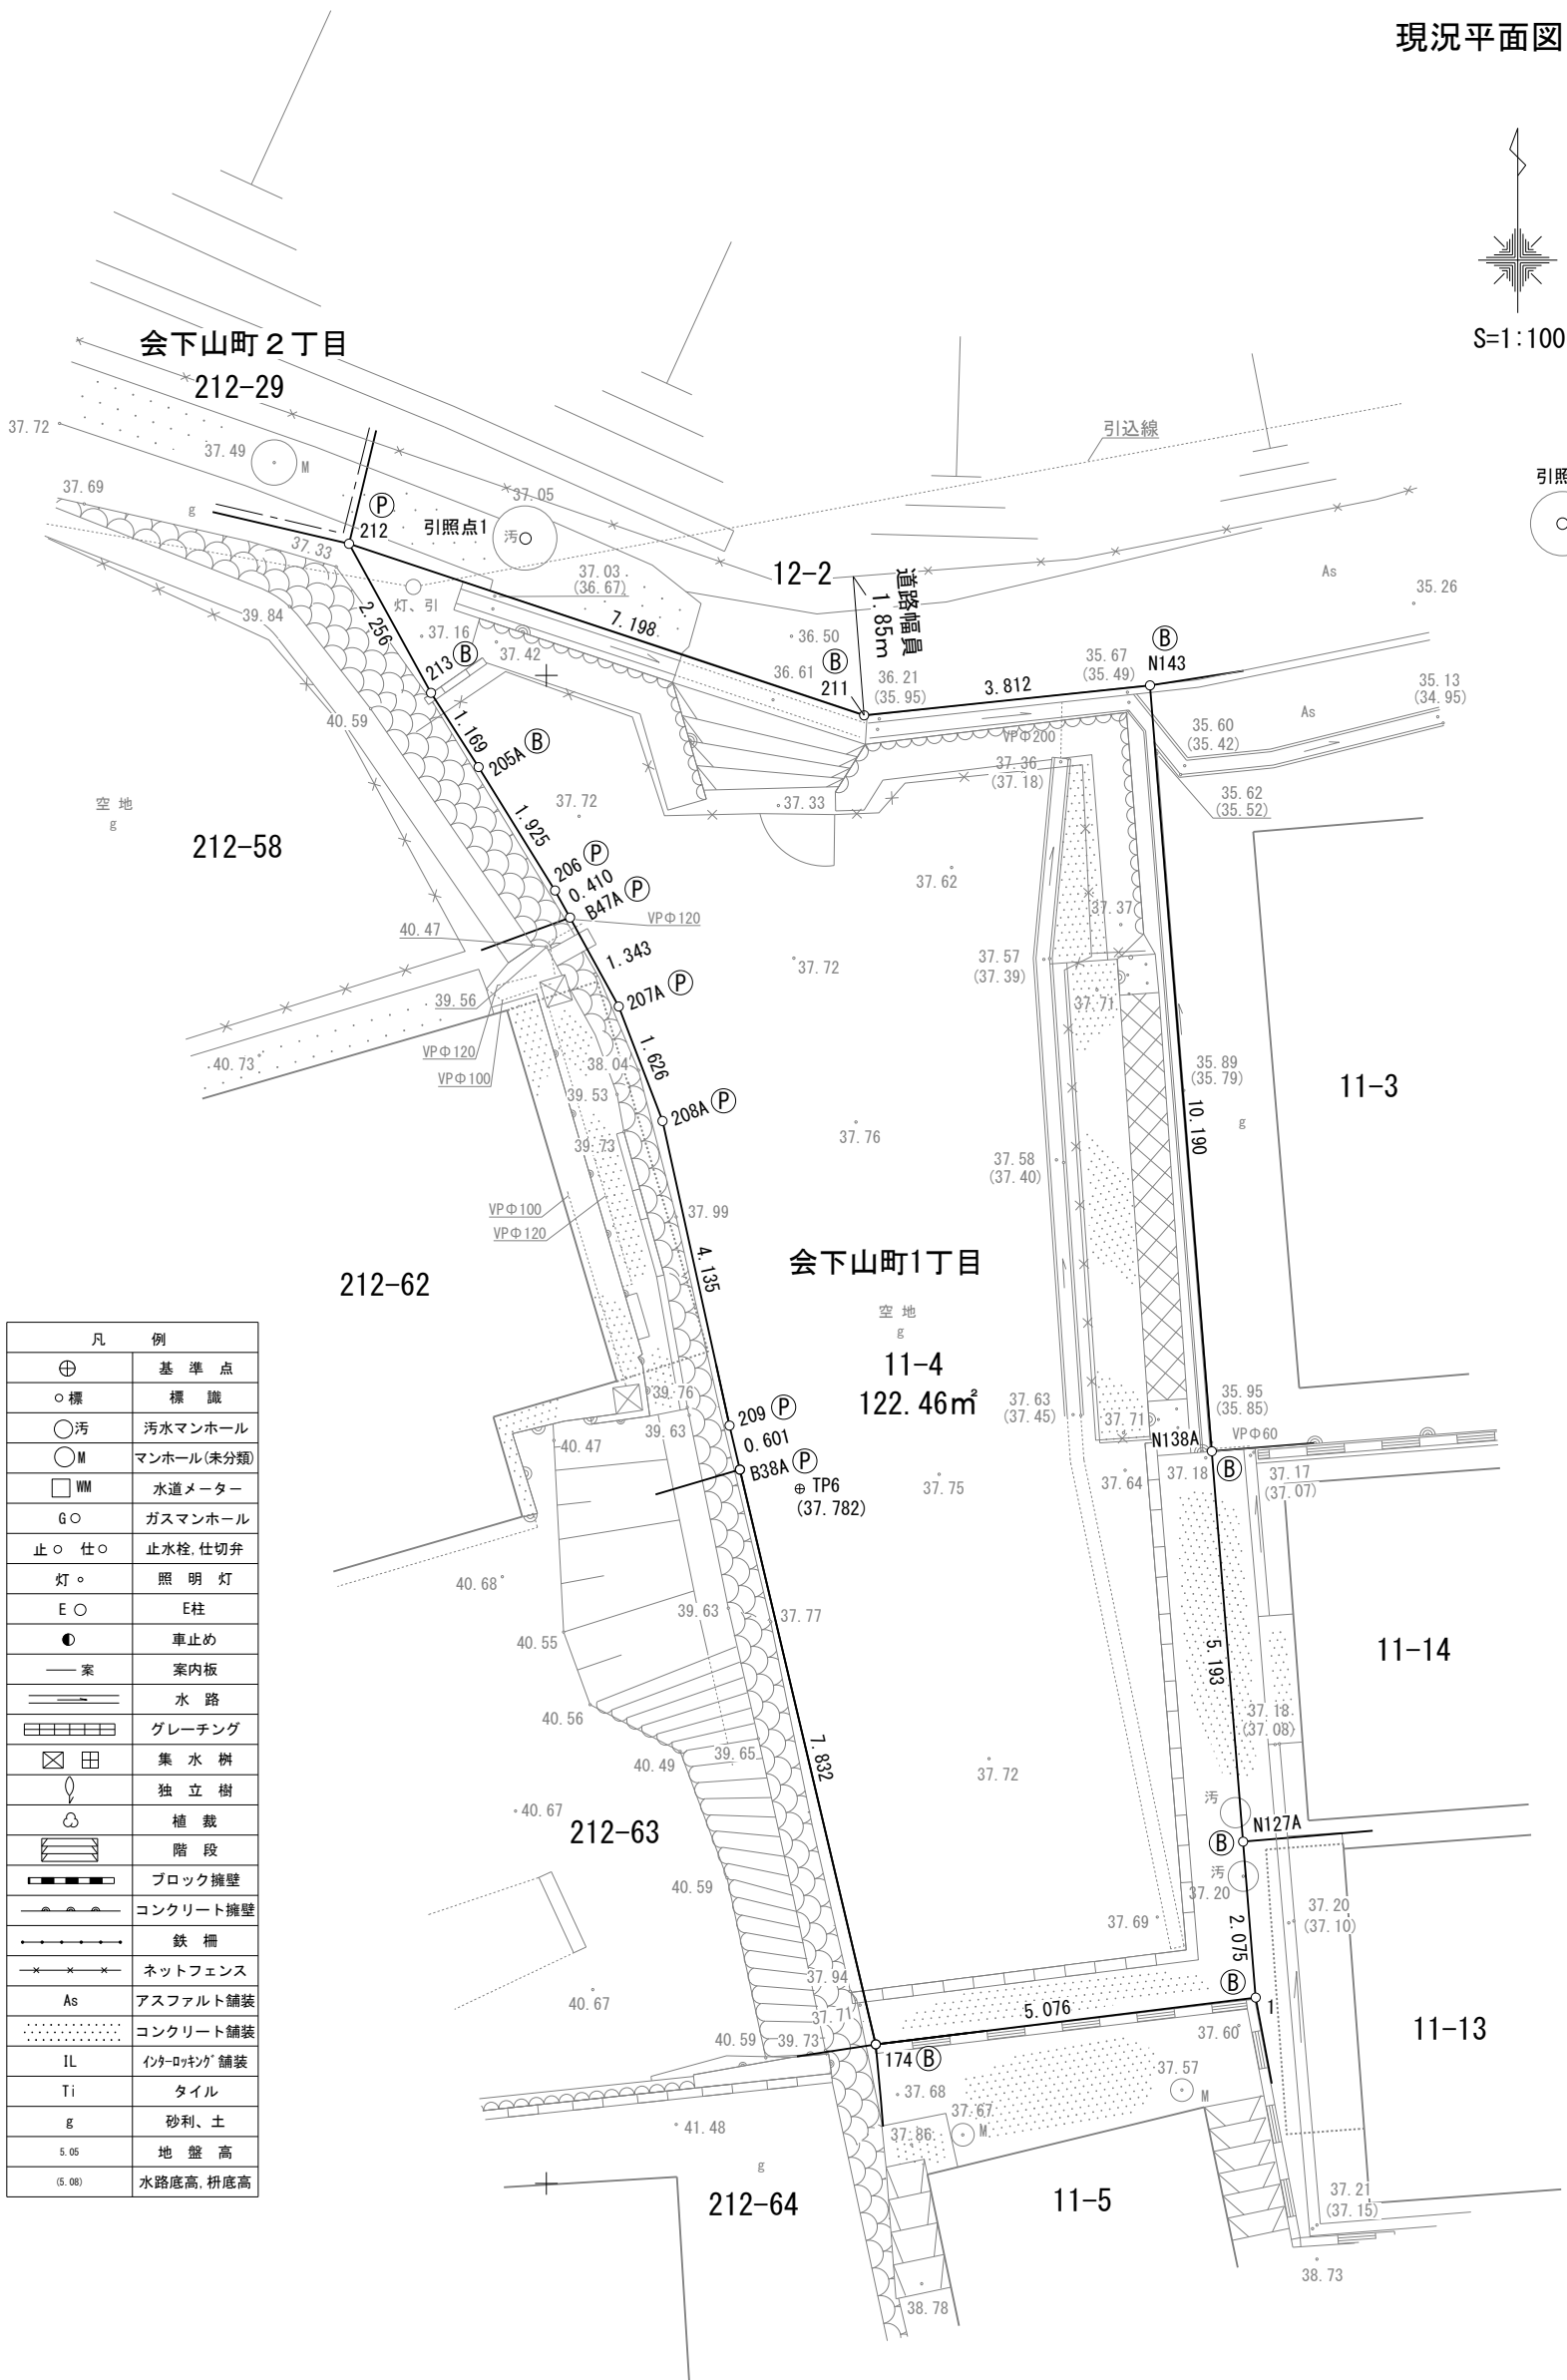

凡 例	
⊕	基 準 点
○標	標 識
○汚	汚水マンホール
○M	マンホール(未分類)
□WM	水道メーター
G○	ガスマンホール
止○仕○	止水栓、仕切弁
灯○	照 明 灯
E○	E柱
●	車止め
—案	案内板
—水路	水 路
グレーチング	グレーチング
集水樹	集 水 樹
独立樹	独 立 樹
植 栽	植 栽
階段	階 段
ブロック擁壁	ブロック擁壁
コンクリート擁壁	コンクリート擁壁
鉄 柵	鉄 柵
ネットフェンス	ネットフェンス
As	アスファルト舗装
コンクリート舗装	コンクリート舗装
IL	インタロック舗装
Ti	タイル
g	砂利、土
S.05	地 盤 高
(S.08)	水路底高、桁底高

座 標 系：世界測地系(V)
高さの基準：T.P.

記 号	境界標の種類
(P)	プラスチック杭
(B)	金 属 釘