



神戸市兵庫区会下山町 1 丁目
現況平面図 212番51

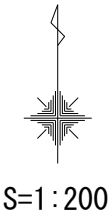

凡	例
⊕	基準点
○標	標識
○汚	汚水マンホール
○M	マンホール(未分類)
WM	水道メーター
G○	ガスマンホール
止○仕○	止水栓, 仕切弁
灯○	照明灯
E○	E柱
●	車止め
—案	案内板
==	水路
≡≡≡	グレーチング
⊠	集水樹
○	独立樹
○	植栽
≡≡≡	階段
≡≡≡	ブロック擁壁
≡≡≡	コンクリート擁壁
≡≡≡	鉄柵
≡≡≡	ネットフェンス
As	アスファルト舗装
IL	インターロッキング舗装
Ti	タイル
g	砂利、土
S.05	地盤高
(5.08)	水路底高, 桁底高

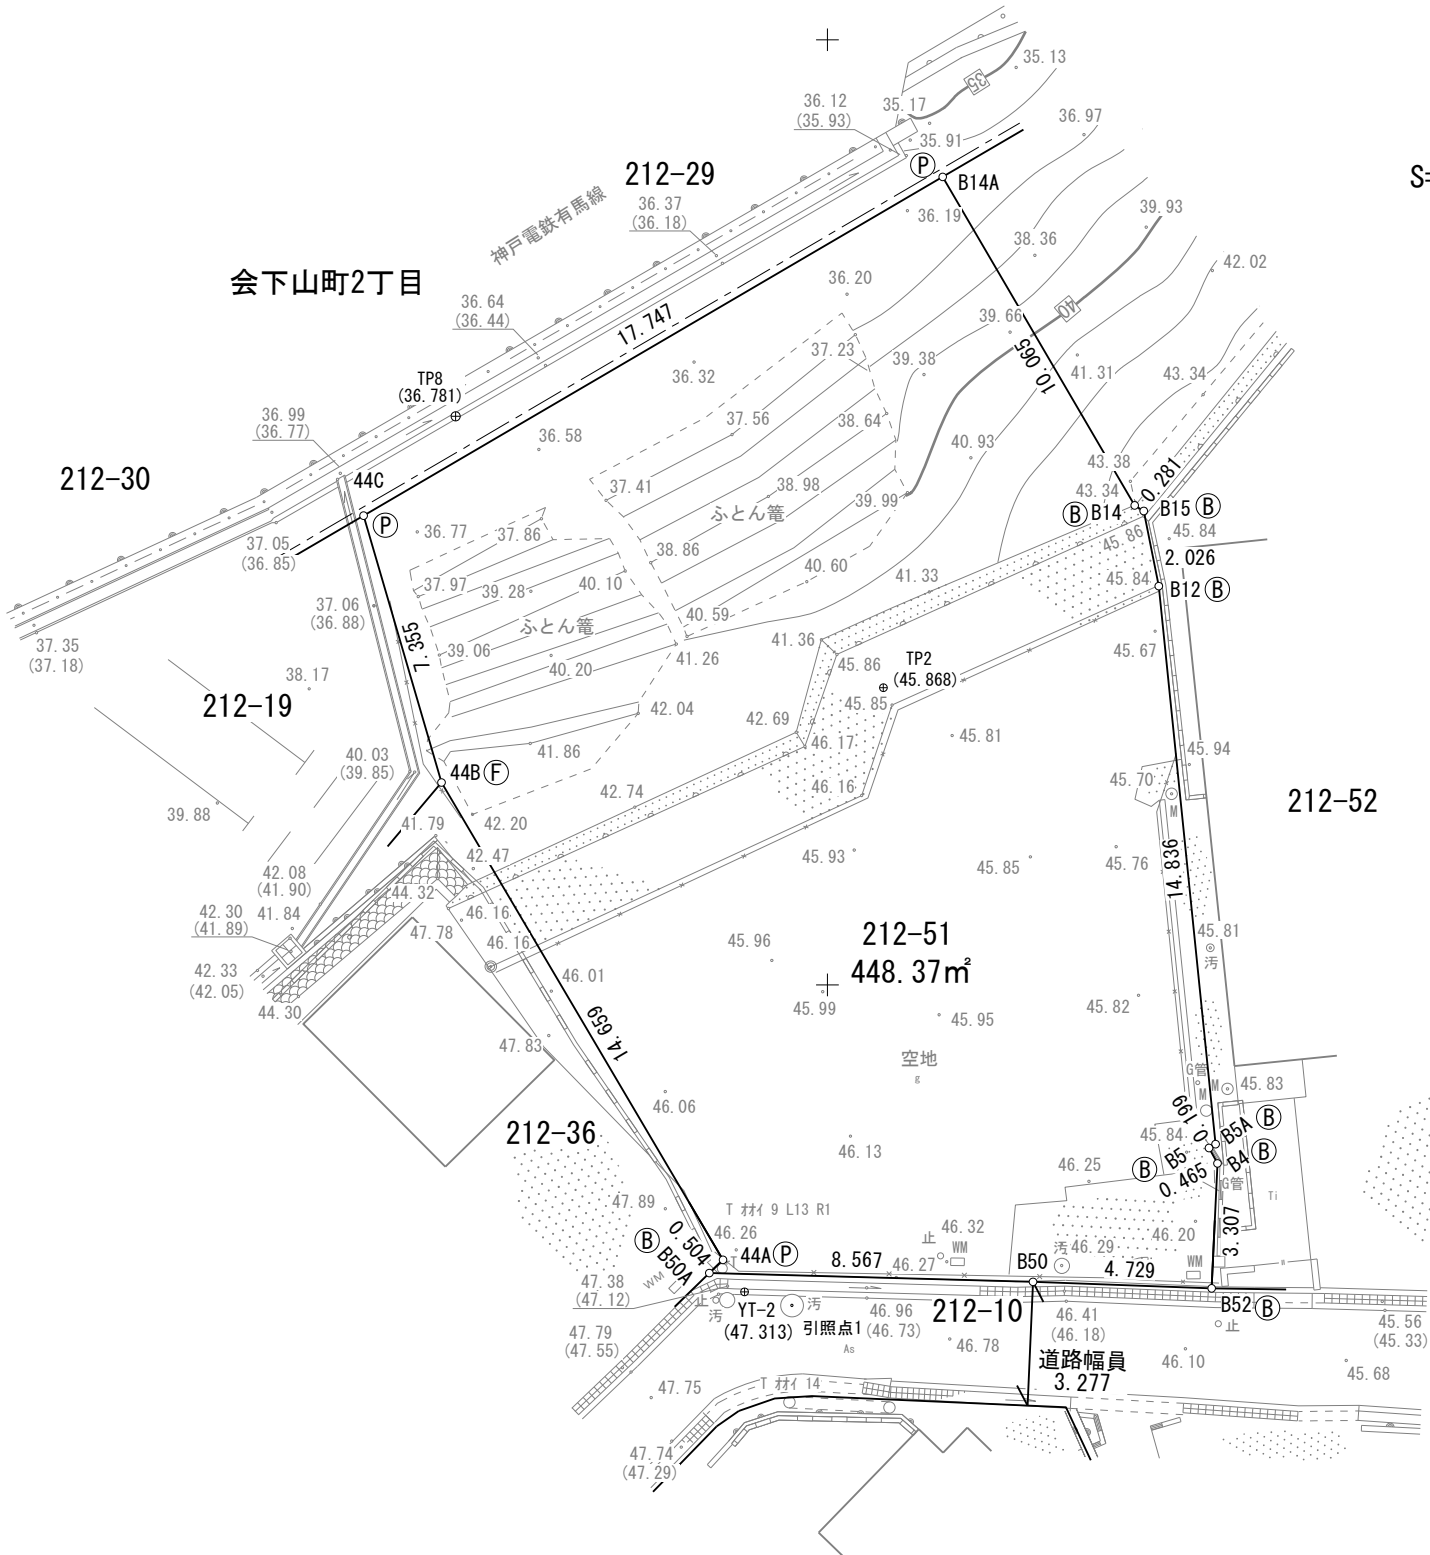

記号	境界標の種類
Ⓟ	プラスチック杭
Ⓟ	金属釘
Ⓟ	設置不可

汚
引照点2

座 標 系 : 世界測地系 (V)
高さの基準 : T. P.