Y=75740

Y=75760

神戸市兵庫区会下山町１丁目

現況平面図　212番63

S=1:100

凡	例
⊕	基　準　点
○標	標　識
◯汚	汚水マンホール
◯M	マンホール(未分類)
□ WM	水道メーター
G○	ガスマンホール
止○　仕○	止水栓,仕切弁
灯∘	照　明　灯
E ○	E柱
◐	車止め
── 案	案内板
═══	水　路
▭▭▭	グレーチング
☒ ⊞	集　水　桝
	独　立　樹
	植　栽
▭	階　段
▬▬	ブロック擁壁
────	コンクリート擁壁
──∘──∘──	鉄　柵
──×──×──	ネットフェンス
As	アスファルト舗装
⋰⋱	コンクリート舗装
IL	ｲﾝﾀｰﾛｯｷﾝｸﾞ舗装
Ti	タイル
g	砂利、土
5.05	地　盤　高
(5.08)	水路底高,枡底高

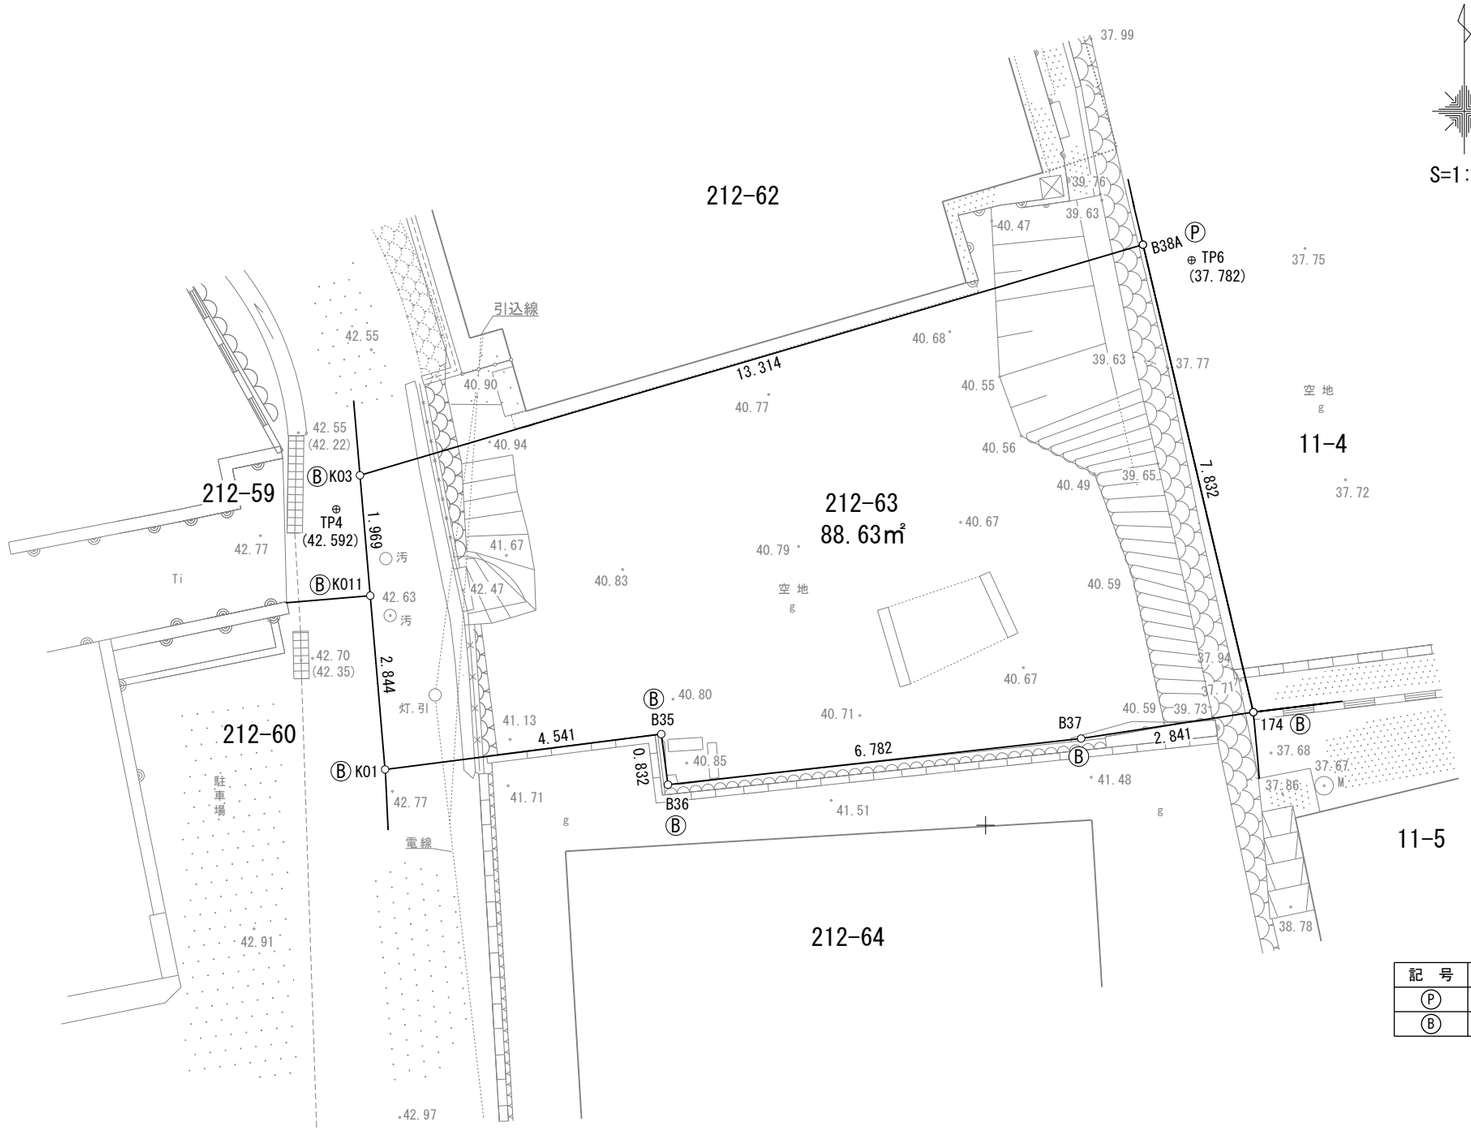

記　号	境界標の種類
Ⓟ	プラスチック杭
Ⓑ	金　属　鋲

X=-146060

X=-146060

座　標　系：世界測地系(Ⅴ)
高さの基準：Ｔ．Ｐ．

Y=75740

Y=75760