
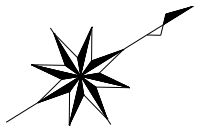


現況平面図 S=1:250

北区八多町中字上ヨサ田1278番

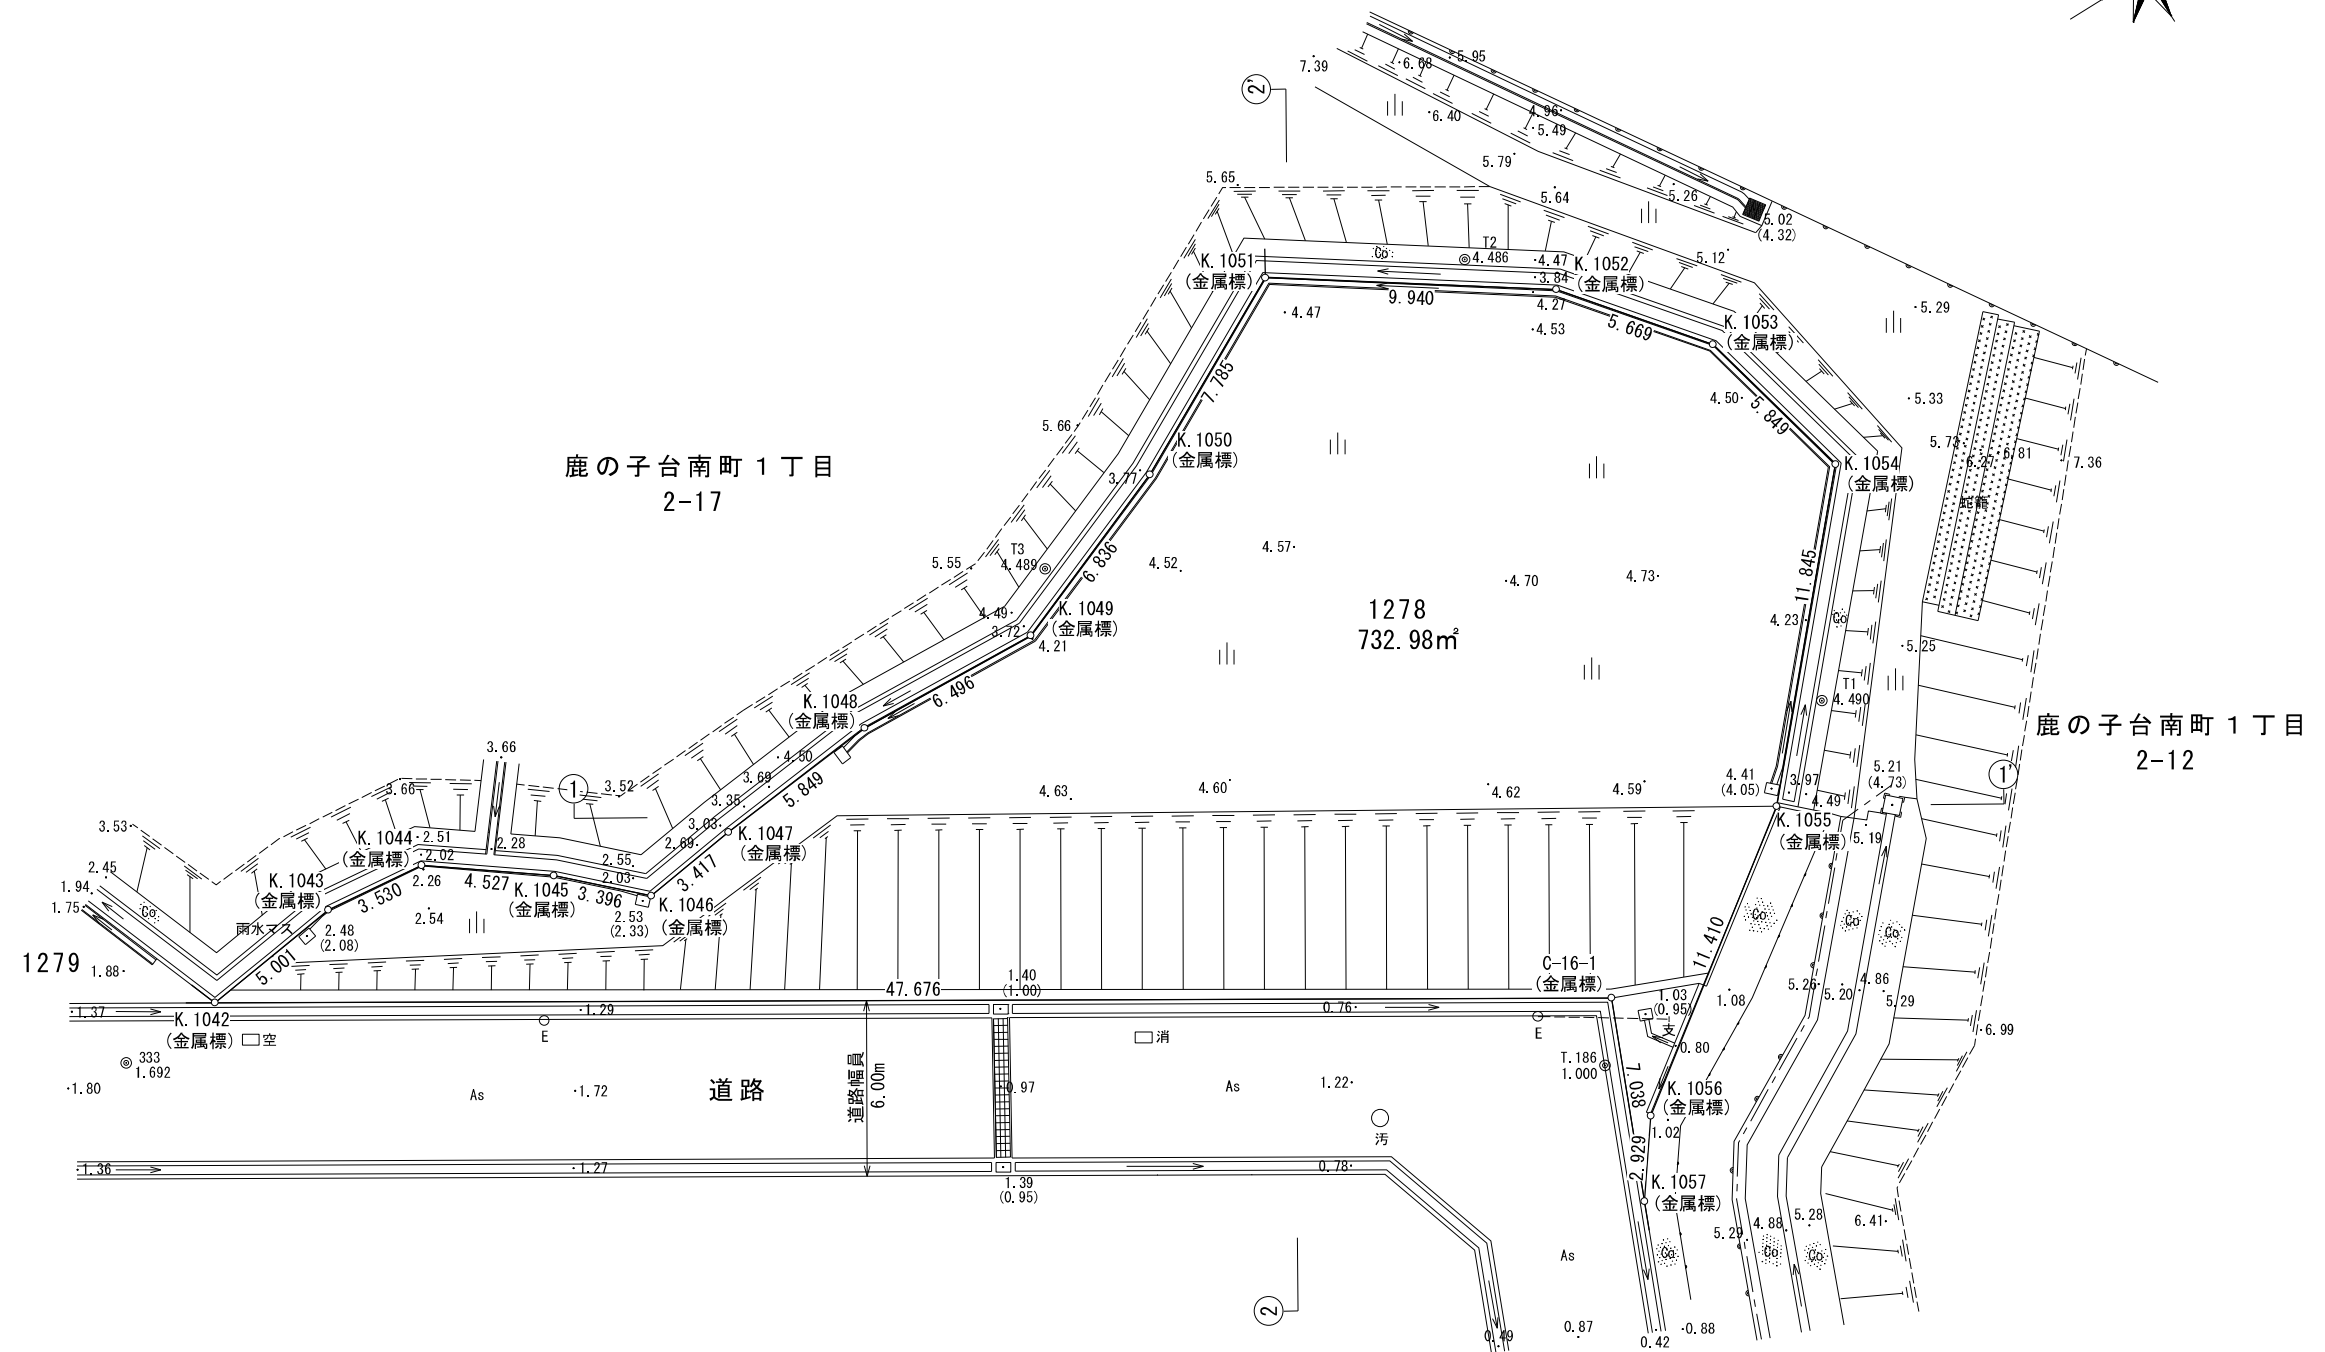

※高さの基準は、T. 186をH=1.000(任意)とする。
