


神戸市須磨区千歳町3丁目101番8

現況平面図 S=1:100

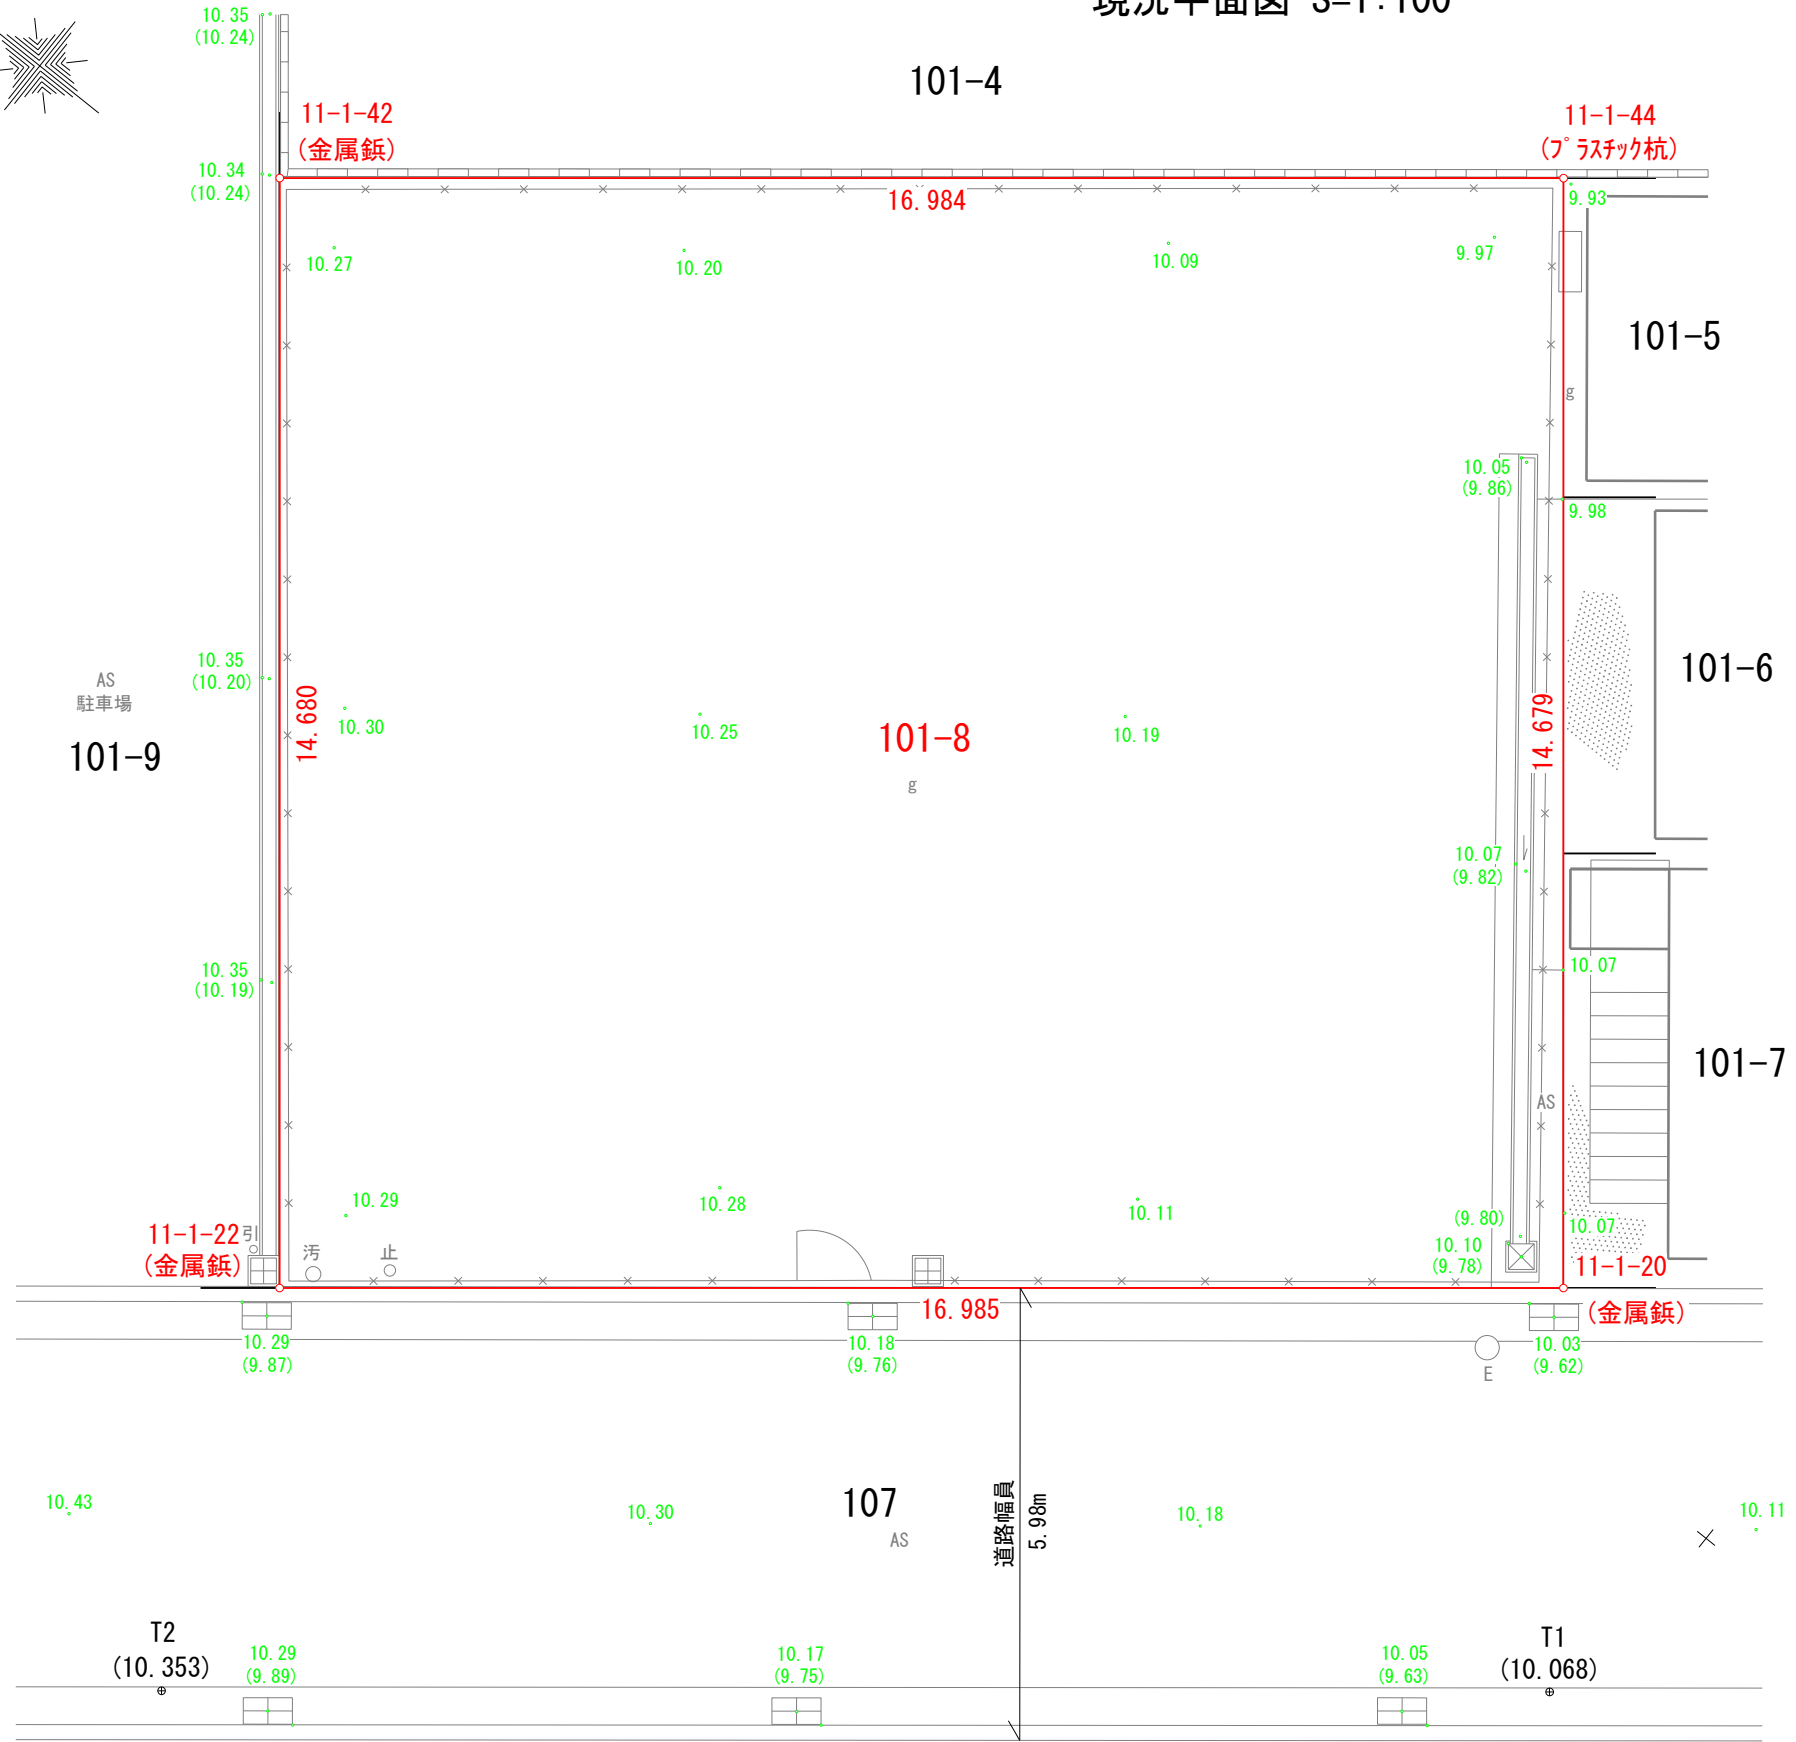

座 標 求 積 表

地 番	101-8				
測 点 名	標 識	Xn	Yn	(Xn+1 - Xn-1) Yn	距 離
11-1-22	金 属 鋸	-148903.199	73790.789	-1655274.978848	16.985
11-1-20	金 属 鋸	-148916.457	73801.405	-301404.938020	14.679
11-1-44	プラスチック杭	-148907.283	73812.864	1655770.165248	16.984
11-1-42	金 属 鋸	-148894.025	73802.249	301408.384916	14.680
				倍 面 積	498.633296
				面 積	249.3166480
				地 積	249.31 m ²

座標系 : 旧測地系 (V)
高さの基準 : 任意標高