


神戸市垂水区大町3丁目17番8
現況平面図 S=1:250

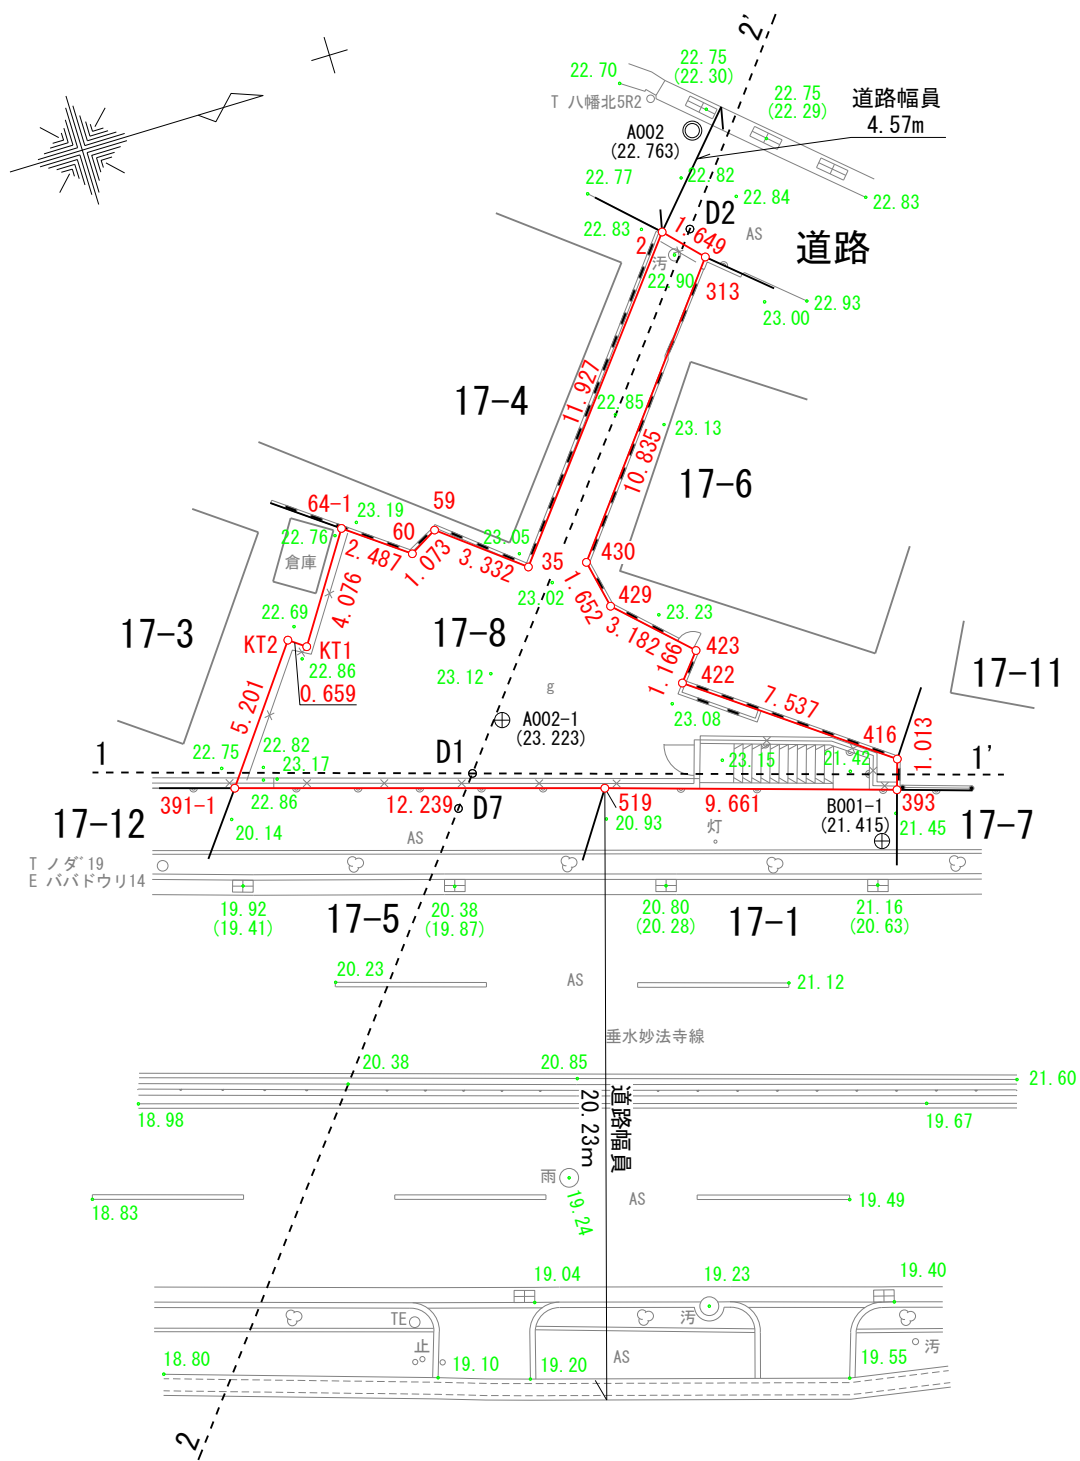

座 標 求 積 表

地 番	17-8				
測 点 名	標 識	Xn	Yn	(Xn+1 - Xn-1) Yn	距 離
2	金 属 鈹	-150841.160	66608.781	-570704.035608	11.927
35	金 属 標	-150848.601	66618.103	-669978.261871	3.332
59	金 属 標	-150851.217	66616.039	-236287.090333	1.073
60	金 属 標	-150852.148	66616.573	-195253.175463	2.487
64-1	金 属 標	-150854.148	66615.094	-281981.692902	4.076
KT1	コンクリート杭	-150856.381	66618.504	-184266.782064	0.659
KT2	コンクリート杭	-150856.914	66618.115	-241890.375565	5.201
391-1	金 属 標	-150860.012	66622.293	574150.921074	12.239
519	金 属 標	-150848.296	66625.834	1395744.596466	9.661
393	金 属 標	-150839.063	66628.679	635371.082944	1.013
416	金 属 標	-150838.760	66627.712	-384508.525952	7.537
422	金 属 標	-150844.834	66623.249	-355235.163668	1.166
423	金 属 標	-150844.092	66622.349	-102465.172762	3.182
429	金 属 標	-150846.372	66620.129	-174944.458754	1.652
430	金 属 標	-150846.718	66618.513	422294.753907	10.835
313	金 属 標	-150840.033	66609.985	370218.296630	1.649
				倍 面 積	264.916079
				面 積	132.4580395
				地 積	132.45 m ²

総 計 132.4580395 m²

座標系 : 世界測地系 (V)
高さの基準 : T. P.