
[位置指定]H14-016-3

・表示内容は指定申請時のものであり、現況と相違している場合があります。
・実際の幅員、延長が指定と異なる場合、復元等が必要となりますので、
窓口でご相談ください。
・指定区域の一部が廃止済の場合がありますので、ご注意ください。

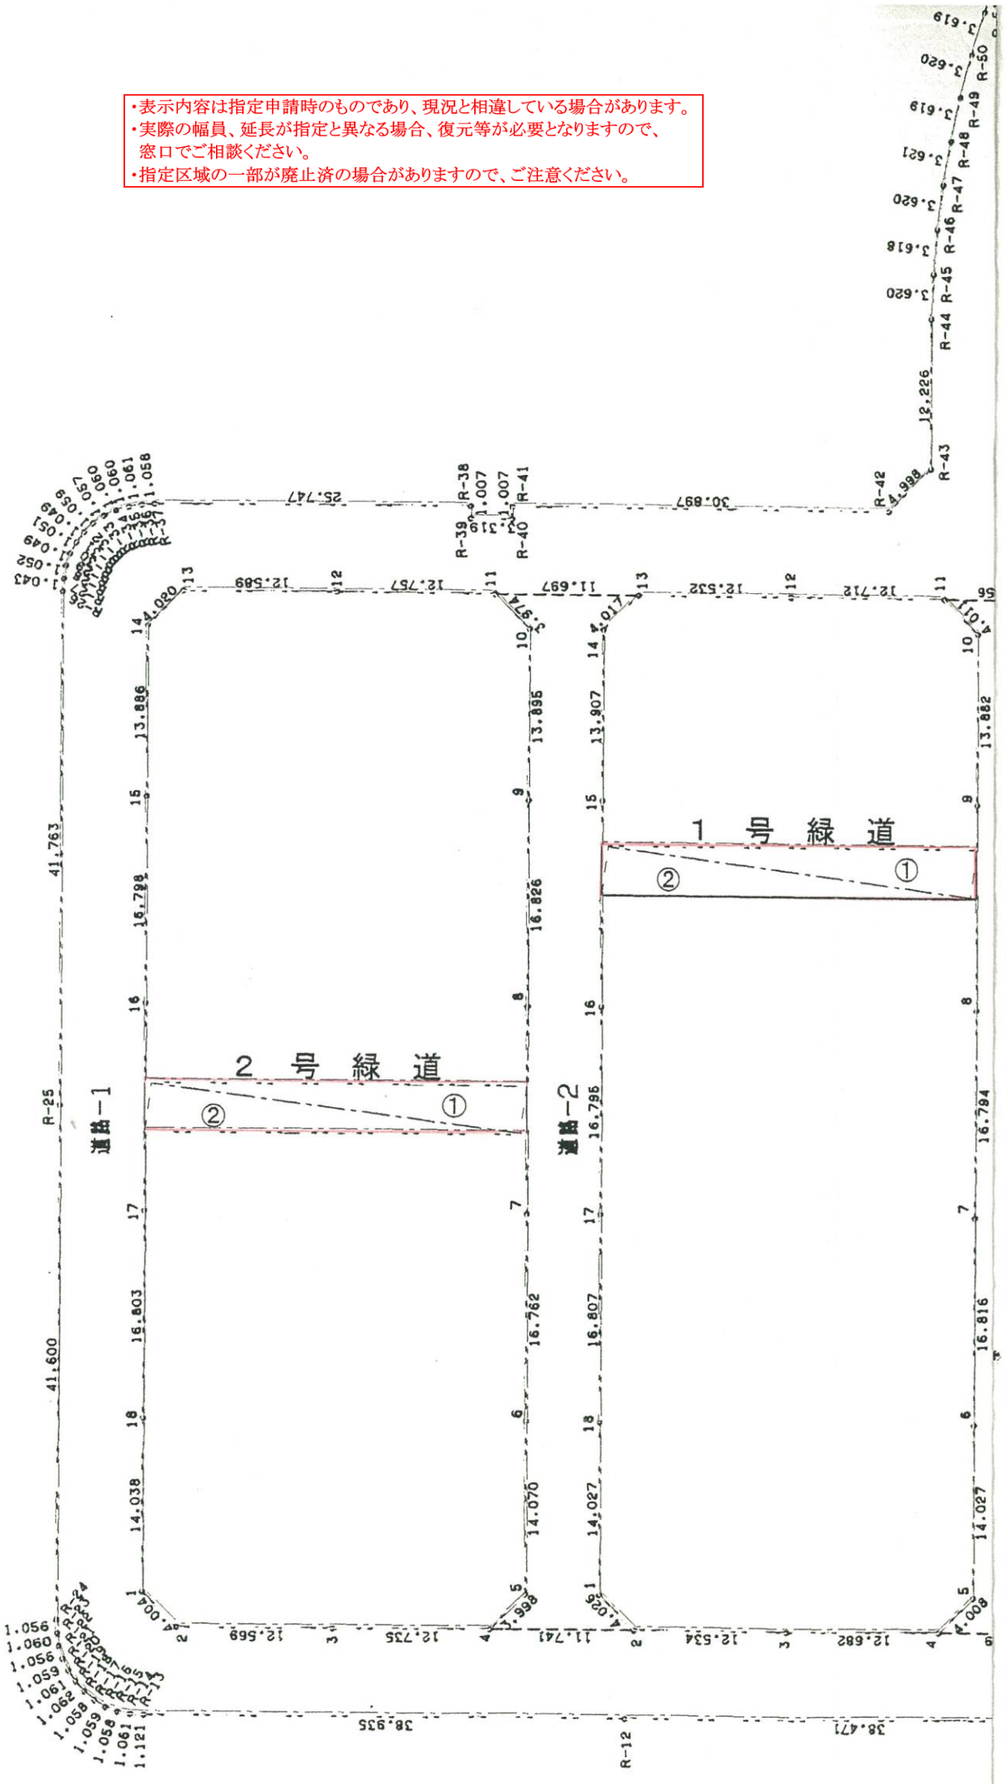

⑥	11.66	2.83	16.499
計			208.030 m2

９号道路

番号	底　辺　(m)	高　さ　(m)	面　積　(m2)
①	11.66	2.83	16.499
②	9.27	1.83	8.482
③	27.10	5.86	79.034
④	27.10	5.86	79.034
⑤	9.27	1.83	8.482
⑥	11.66	2.83	16.499
計			208.030 m2

１号緑道

番号	底　辺　(m)	高　さ　(m)	面　積　(m2)
①	31.26	3.97	62.051
②	31.26	3.97	62.051
計			124.102 m2

２号緑道

番号	底　辺　(m)	高　さ　(m)	面　積　(m2)
①	31.26	3.97	62.051
②	31.26	3.97	62.051
計			124.102 m2

・表示内容は指定申請時のものであり、現況と相違している場合があります。
・実際の幅員、延長が指定と異なる場合、復元等が必要となりますので、
窓口でご相談ください。
・指定区域の一部が廃止済の場合がありますので、ご注意ください。

凡　例

名　称	記号・色別
道路区域	―・―・―・―