

・表示内容は指定申請時のものであり、現況と相違している場合があります。
・実際の幅員、延長が指定と異なる場合、復元等が必要となりますので、
窓口でご相談ください。
・指定区域の一部が廃止済の場合がありますので、ご注意ください。

[位置指定]H14-019-2(2/2)

平　面　図　S=1:250

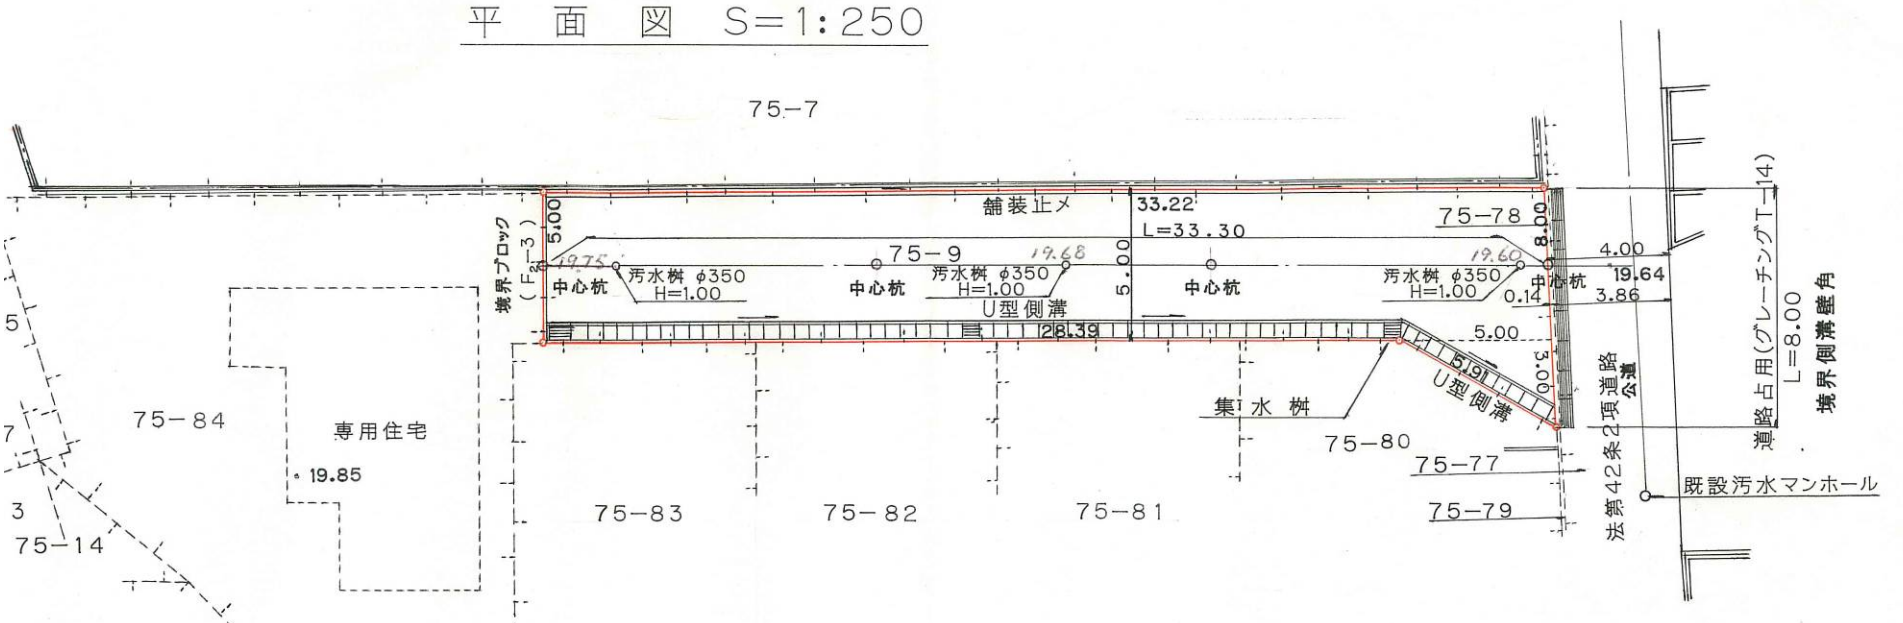


道路標準断面図　S=1:50

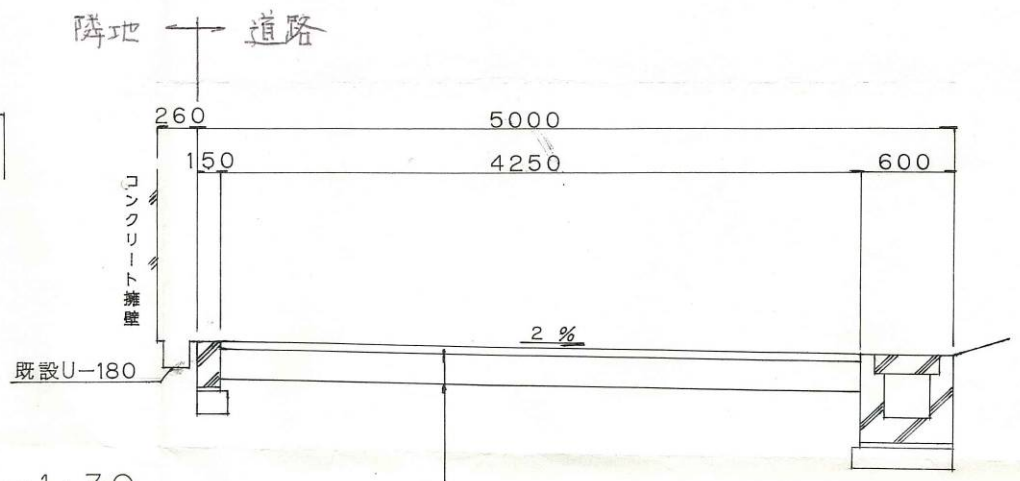


構　造　図　S=1:30


U 型 側 溝
(UB−P−R)

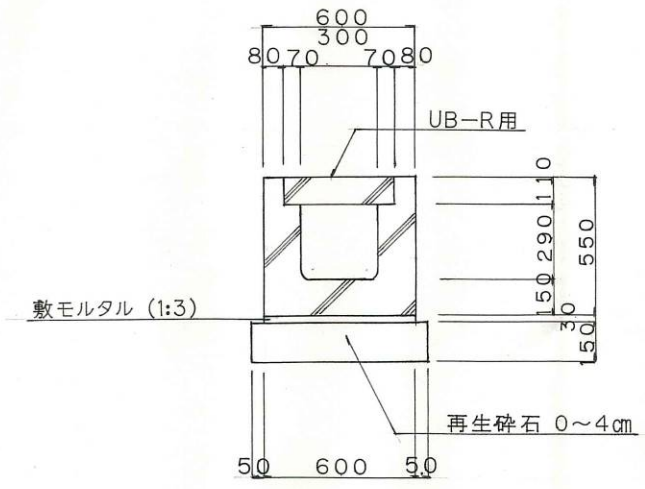


舗 装 止 メ 工

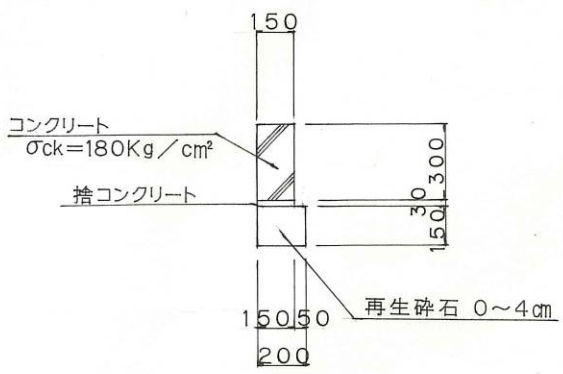

集 水 桝

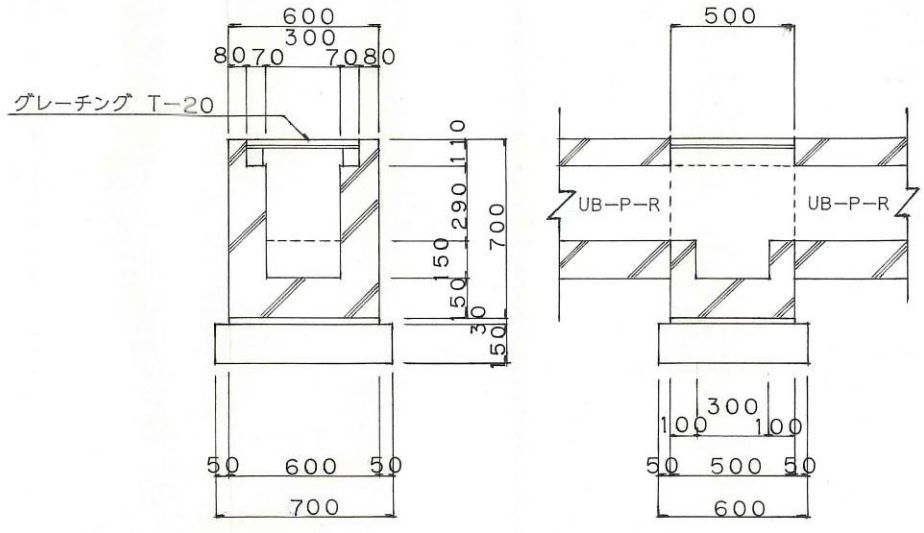

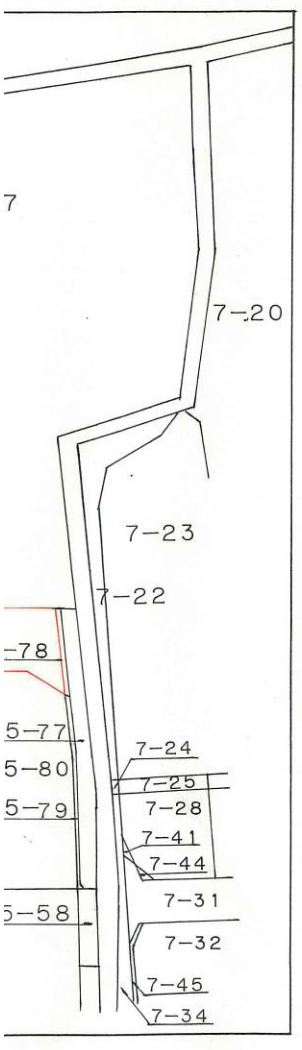

である。

・表示内容は指定申請時のものであり、現況と相違している場合があります。
・実際の幅員、延長が指定と異なる場合、復元等が必要となりますので、
窓口でご相談ください。
・指定区域の一部が廃止済の場合がありますので、ご注意ください。

兵庫県建築士会　94. 10. 1,000 F