

[位置指定]H14-024-2(2/2)

・表示内容は指定申請時のものであり、現況と相違している場合があります。
・実際の幅員、延長が指定と異なる場合、復元等が必要となりますので、
窓口でご相談ください。
・指定区域の一部が廃止済の場合がありますので、ご注意ください。

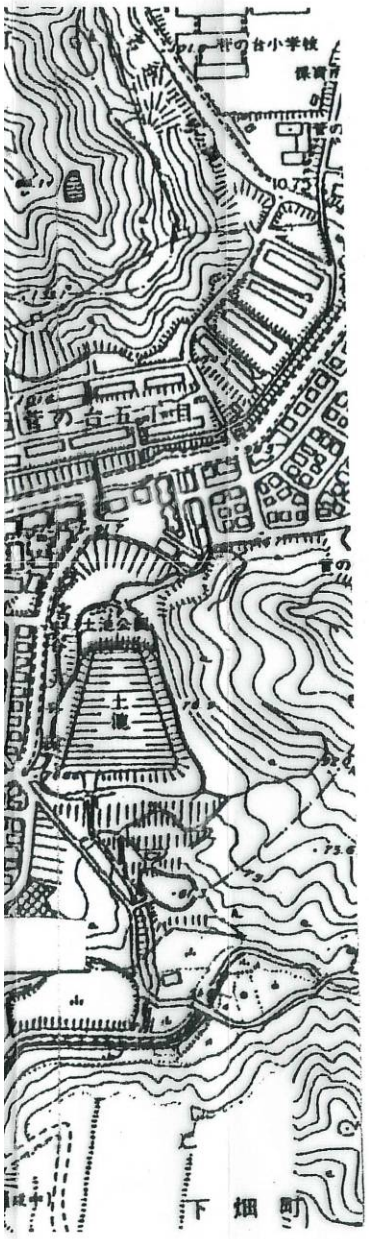


区画
排水方向

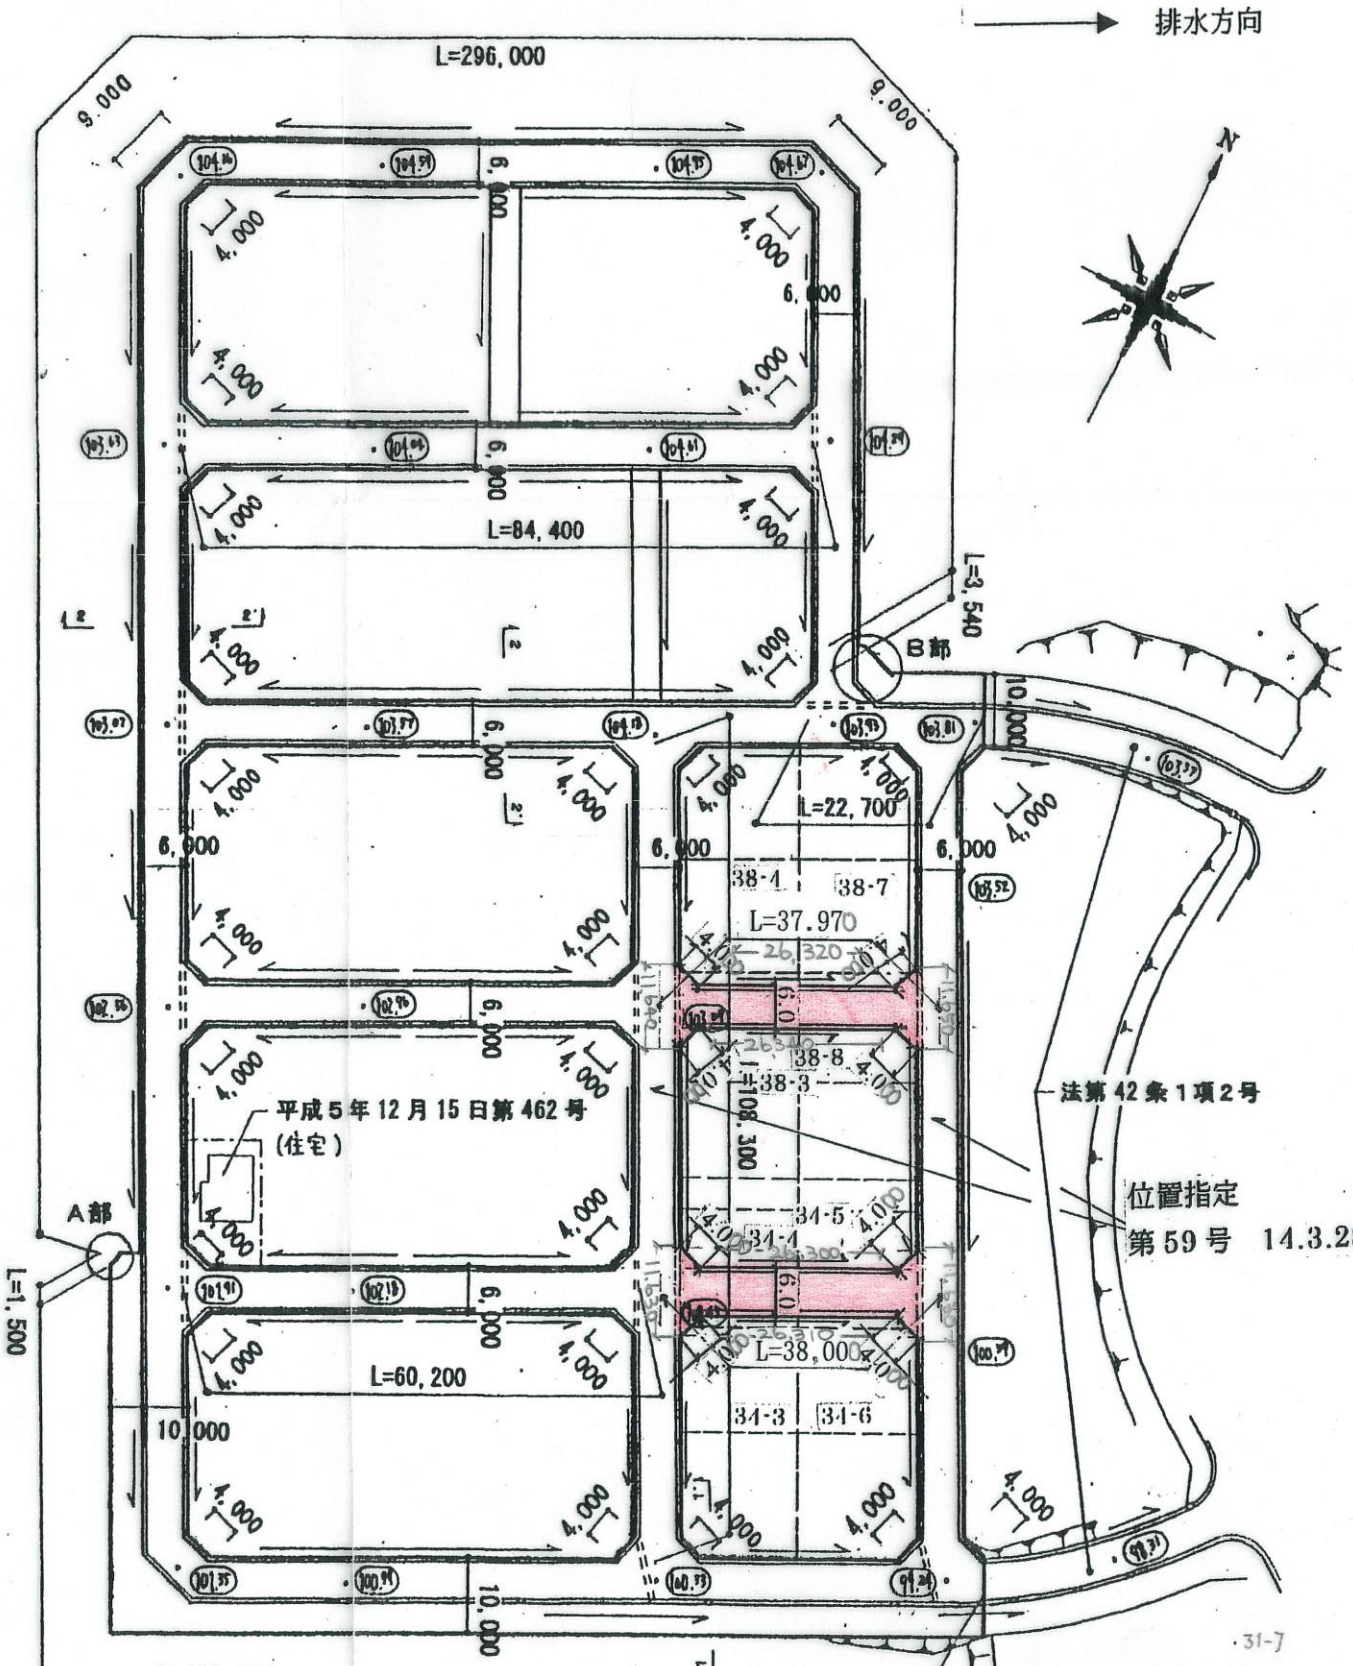


平面図1／1000

神戸市須磨区菅の台7丁目

平成14年7月22日
神戸地方法務局 須磨出張所にて転写
みなと総局技術本部諸致課

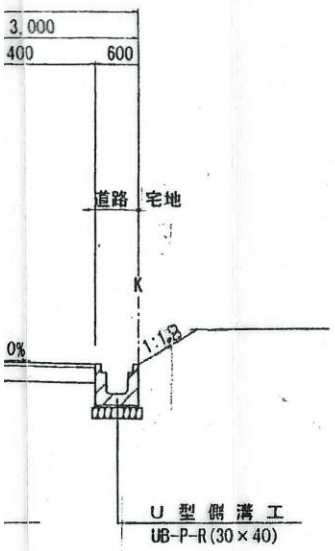

車道舗装工
S=1/10

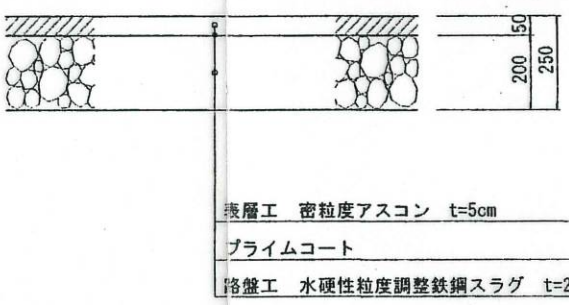

・表示内容は指定申請時のものであり、現況と相違している場合があります。
・実際の幅員、延長が指定と異なる場合、復元等が必要となりますので、
窓口でご相談ください。
・指定区域の一部が廃止済の場合がありますので、ご注意ください。

兵庫県建築士会 97. 6. 1,000 F