
・表示内容は指定申請時のものであり、現況と相違している場合があります。
・実際の幅員、延長が指定と異なる場合、復元等が必要となりますので、
窓口でご相談ください。
・指定区域の一部が廃止済の場合がありますので、ご注意ください。


標準横断面図　S=1:50

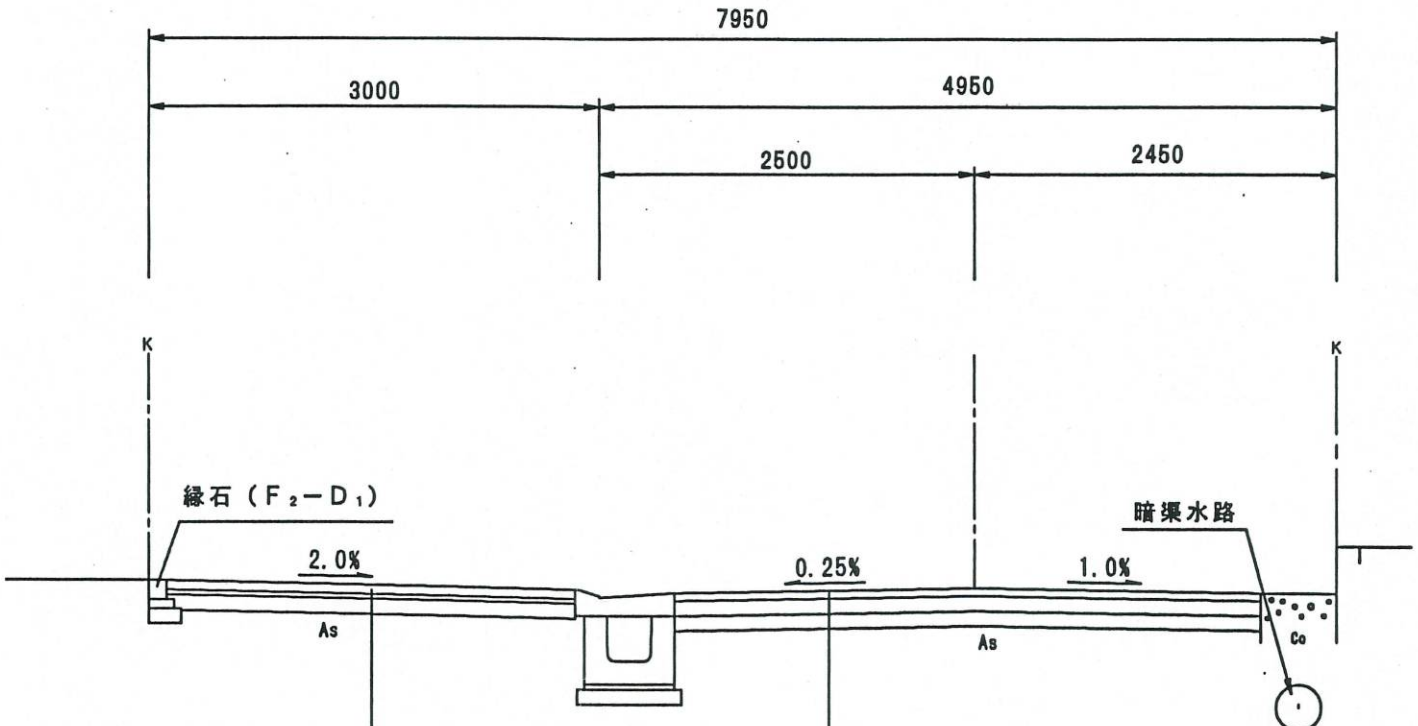

インターロッキング	t=60cm
敷　砂	t=30cm
再生砕石	t=100cm

再生密粒度ｱｽｺﾝ	t=5cm
プライムコート	
H．M．S	t=10cm
再生砕石	t=10cm

S=1:2500

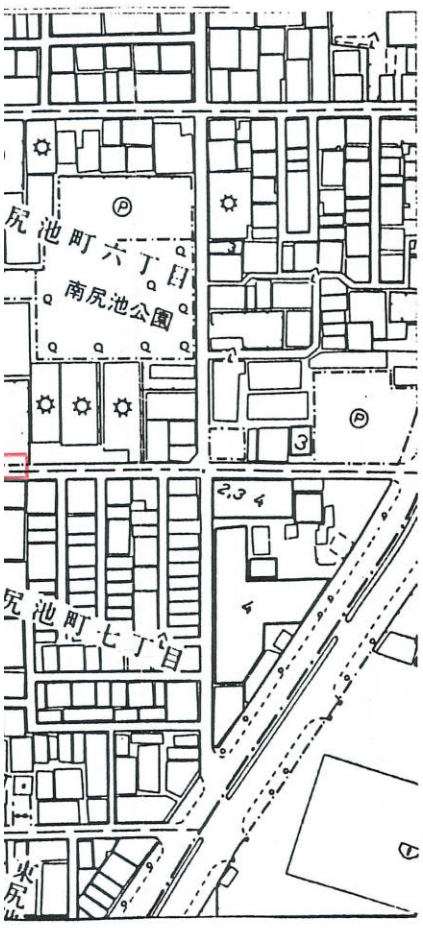


字　限　図

神戸市長田区東尻池６丁目，7丁目


平成１４年８月７日
神戸地方法務局　須磨出張所にて転写

神戸市中央区下山手通4-1-17
株式会社 シ ン ワ


1：500

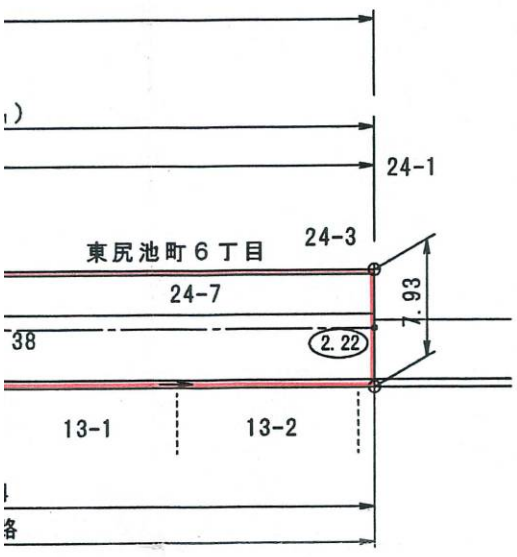

1：500

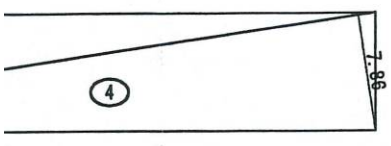

面　積	面　積
32.75	16.37
13.61	6.80
427.80	213.90
416.97	208.48
	445.55
	445.55 ㎡

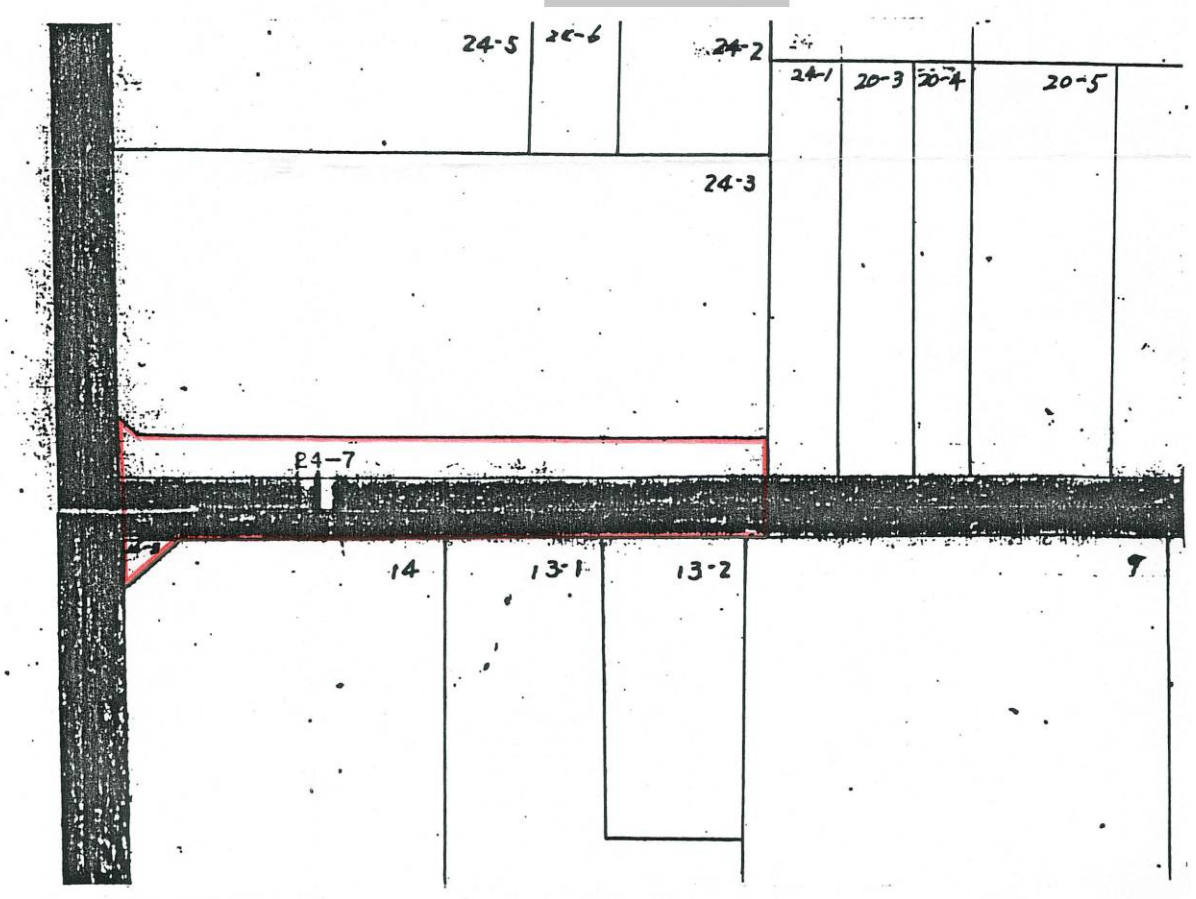

・表示内容は指定申請時のものであり、現況と相違している場合があります。
・実際の幅員、延長が指定と異なる場合、復元等が必要となりますので、
窓口でご相談ください。
・指定区域の一部が廃止済の場合がありますので、ご注意ください。

兵庫県建築士会　97. 6. 1,000 F