

・表示内容は指定申請時のものであり、現況と相違している場合があります。
・実際の幅員、延長が指定と異なる場合、復元等が必要となりますので、
窓口でご相談ください。
・指定区域の一部が廃止済の場合がありますので、ご注意ください。

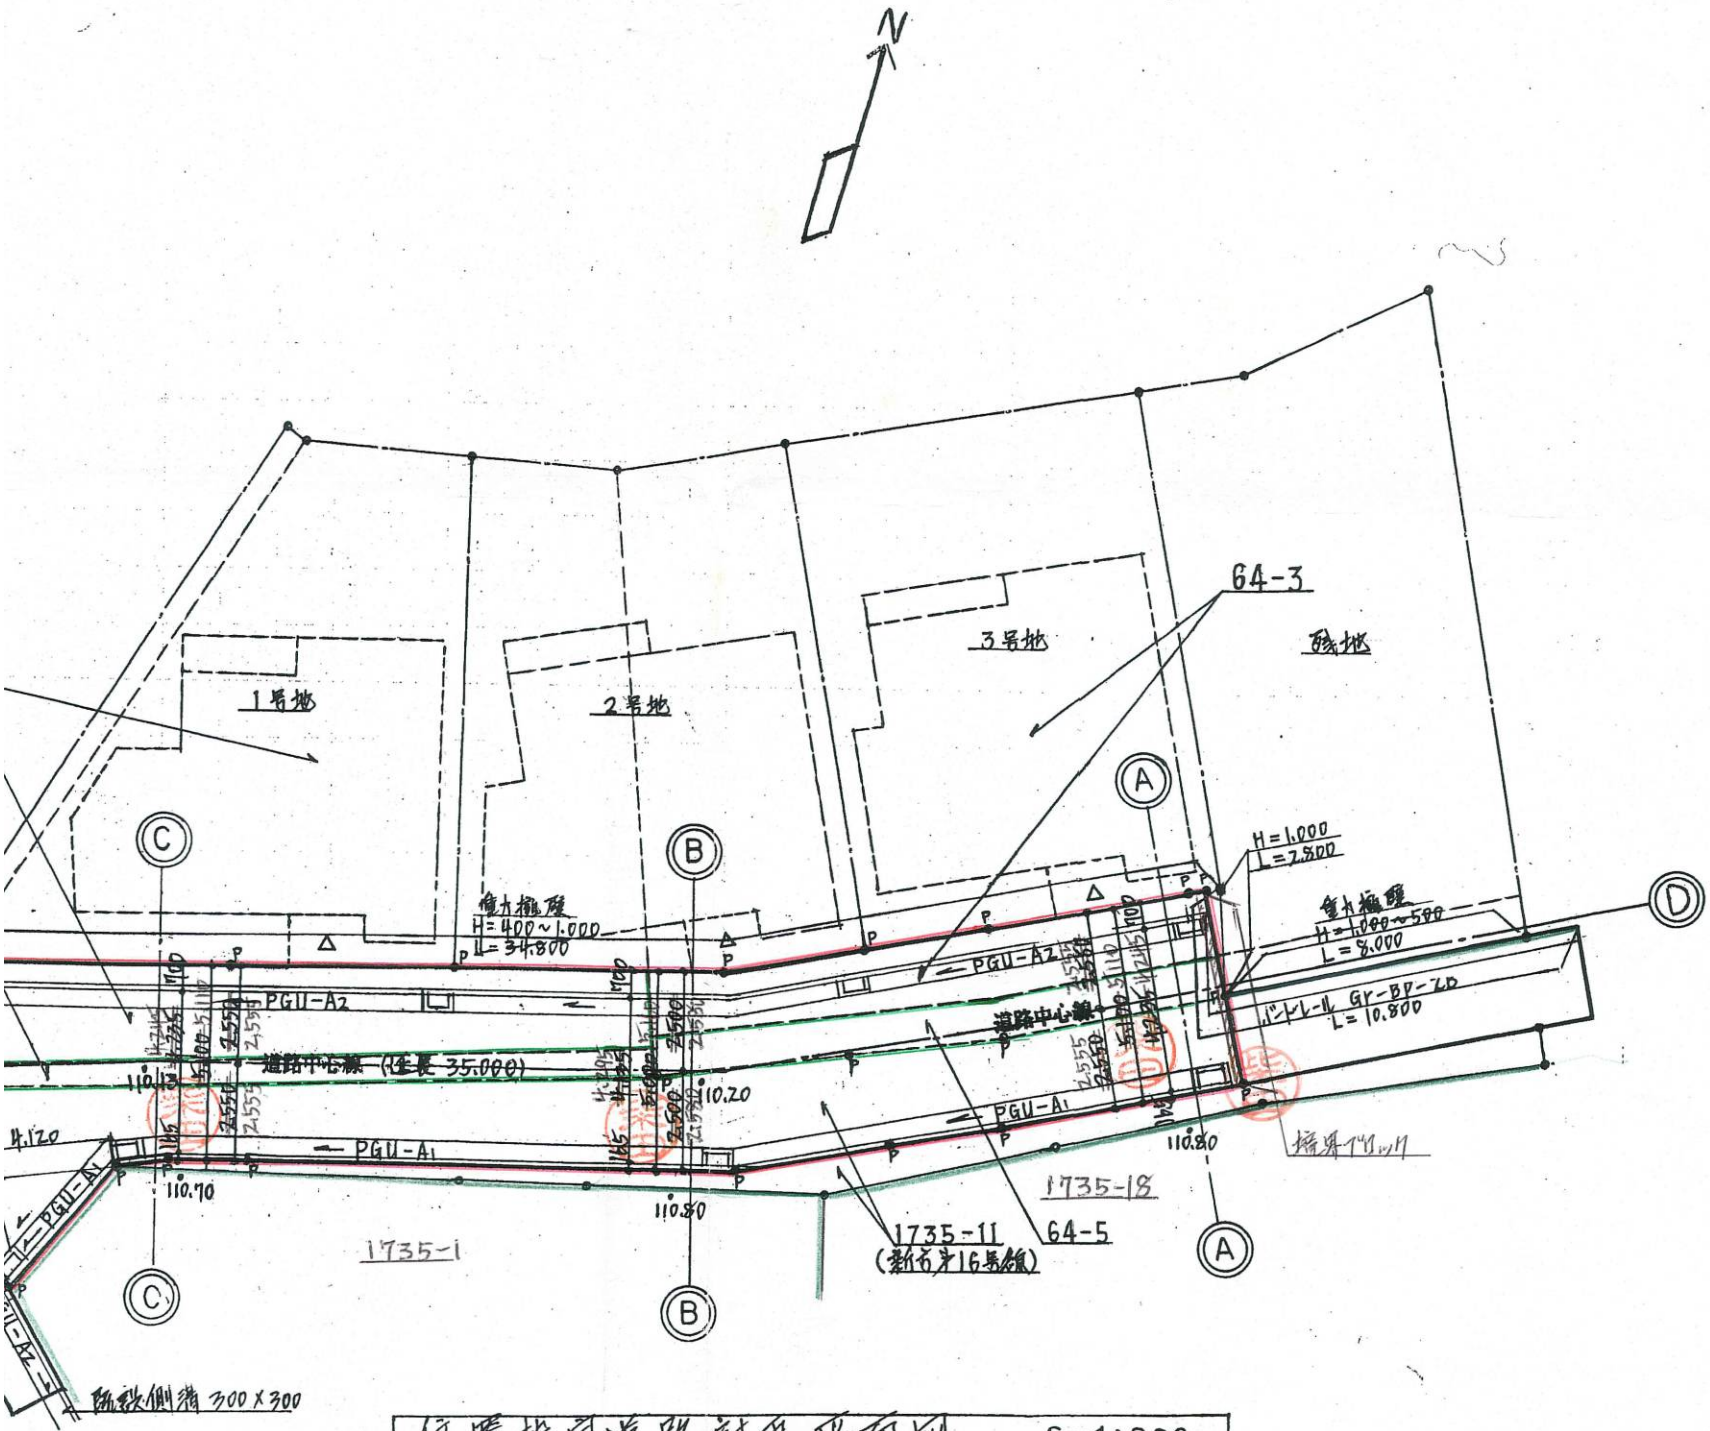


位置指定道路計画平面図　S=1:200

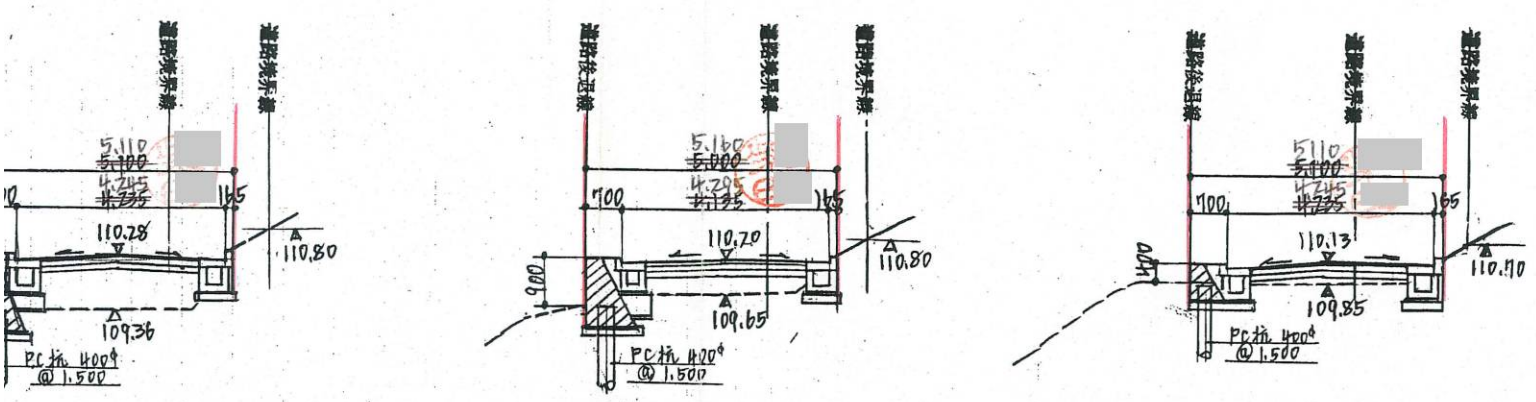

Ⓐ 横断図


Ⓑ 横断図

Ⓒ 横断図

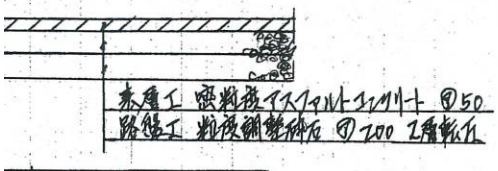

横断図　S=1:150

舗装仕上図

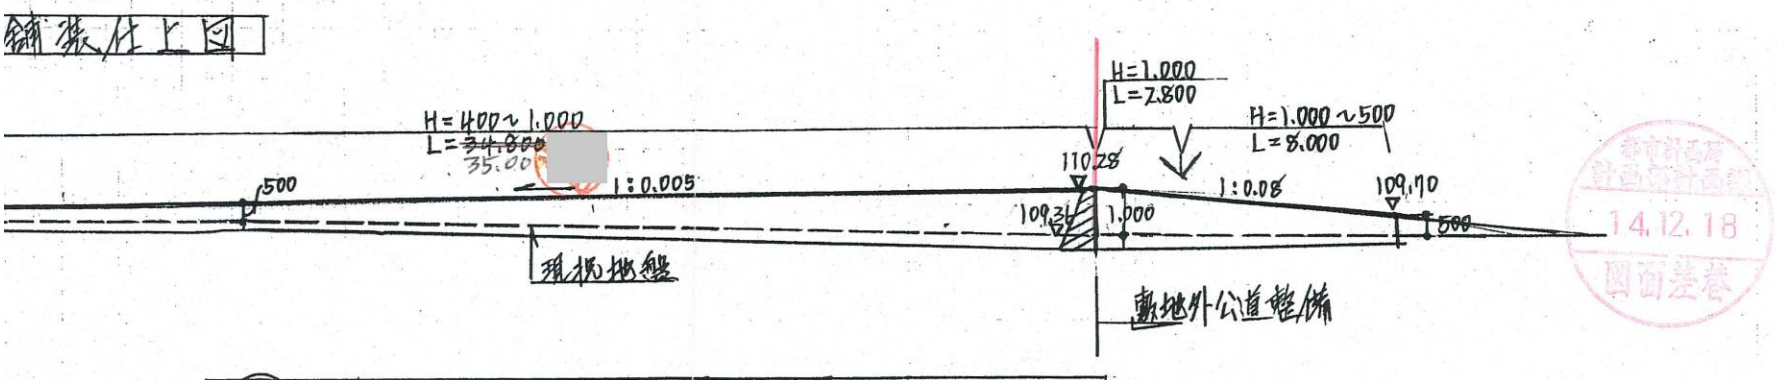

Ⓓ 縦断図，擁壁展開図　S=1:200

14.12.18
図面差替

・表示内容は指定申請時のものであり、現況と相違している場合があります。
・実際の幅員、延長が指定と異なる場合、復元等が必要となりますので、
窓口でご相談ください。
・指定区域の一部が廃止済の場合がありますので、ご注意ください。