

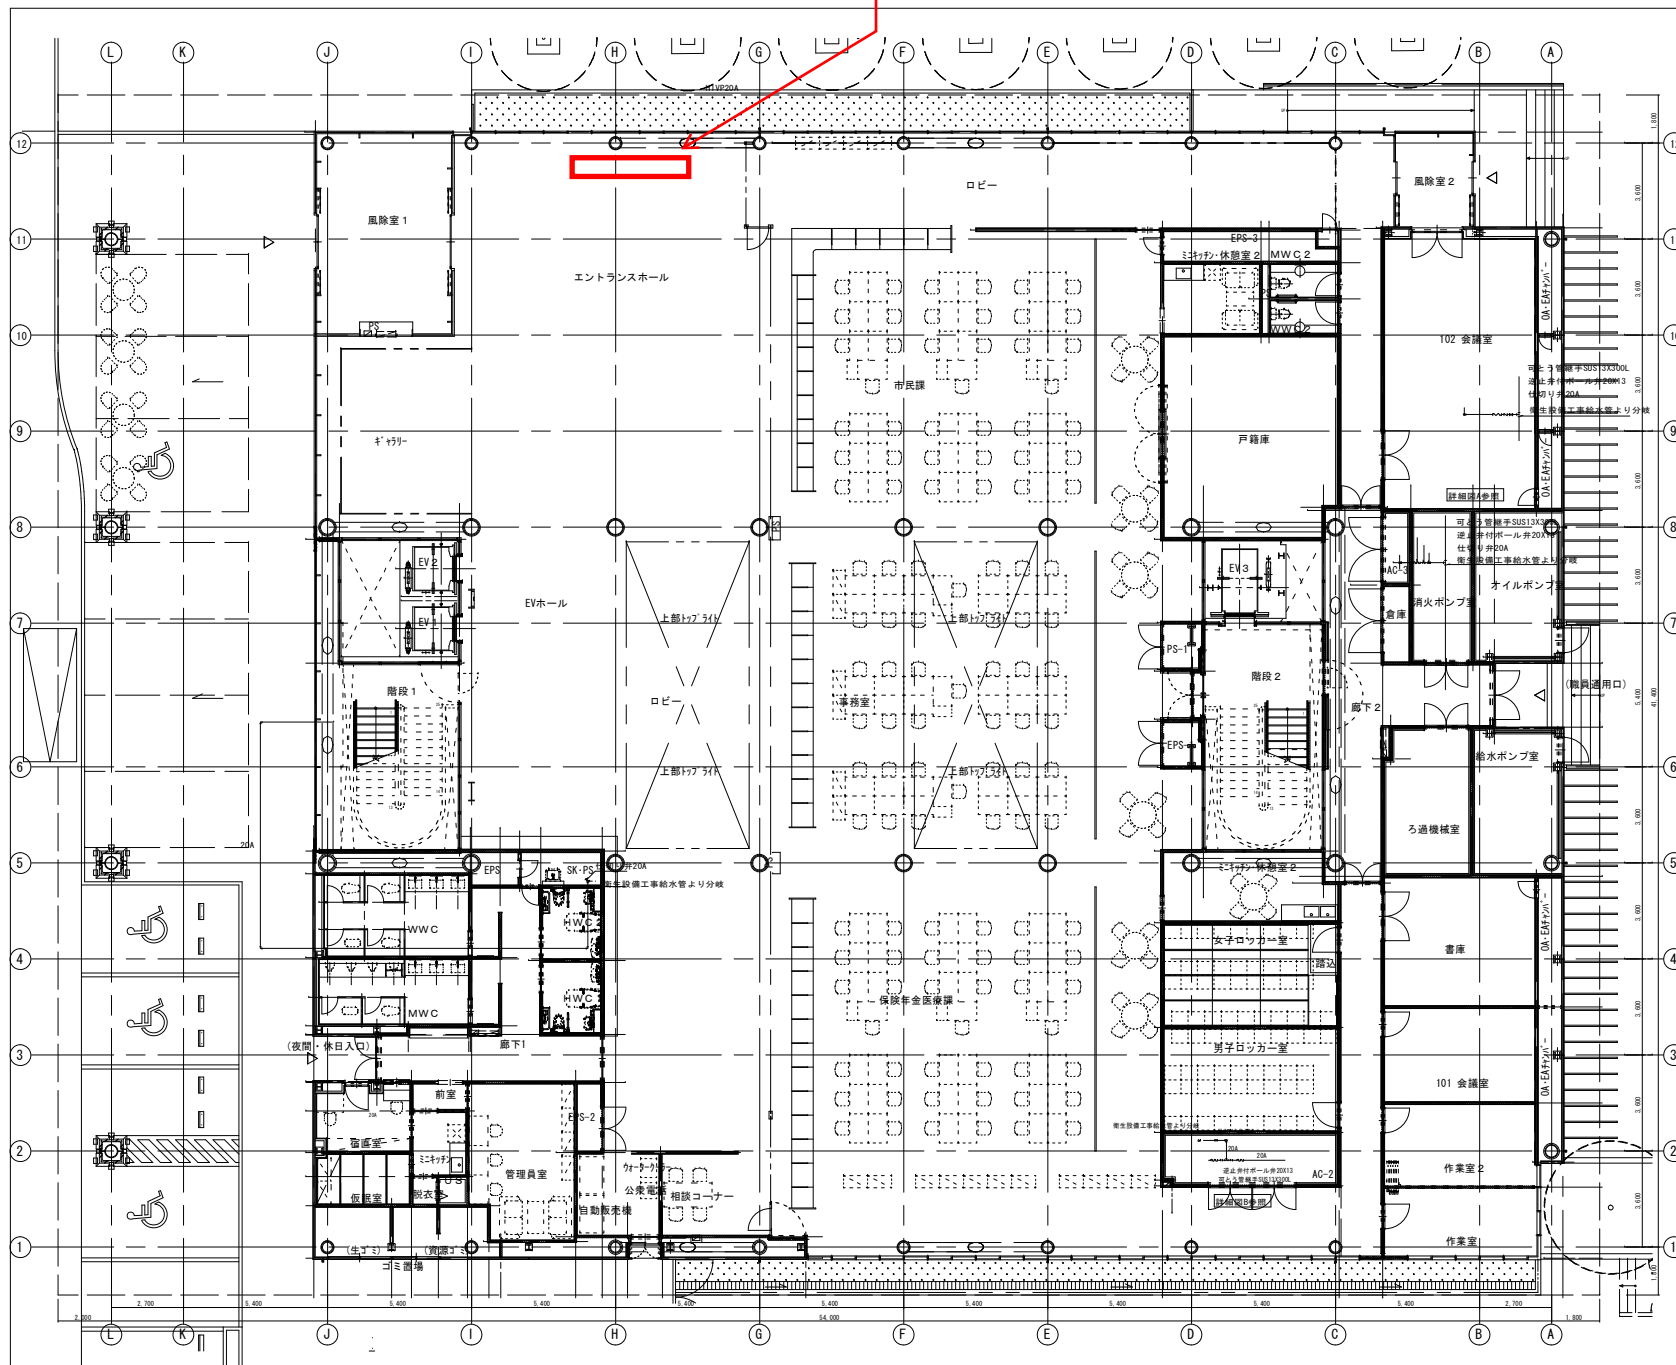


設置場所 (内1.75㎡)

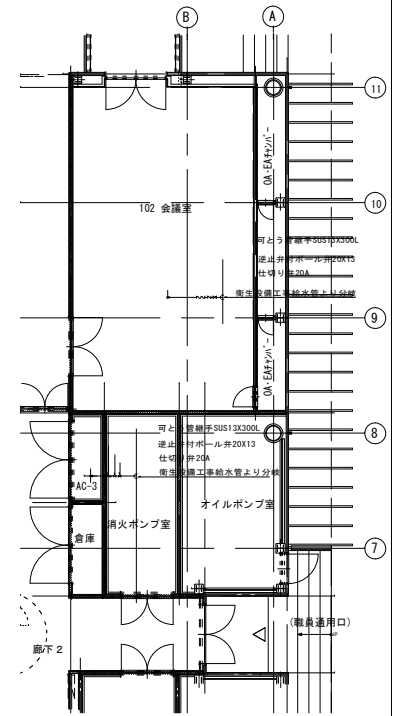

加圧給水管詳細図A

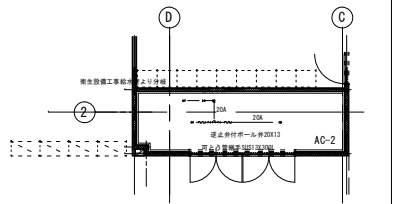

加圧給水管詳細図B