

都市計画道路〔渦ヶ森線(19-2)〕の変更素案



都市計画道路の変更素案をお知らせします。


※この図面は、都市計画道路の概略の位置等をお示しするものであり、地形等は現地と異なる場合があります。

※この図面の変更内容は素案であり、都市計画手続きによる変更や廃止が決定したものではありません。

※都市計画道路の計画を廃止した場合でも、現在の道路はそのまま利用できます。

※都市計画道路の見直し対象区間のみ着色しています。

区間番号	路線名	区間	現計画幅員 (代表幅員)	道路の分類	変更素案
19-2	渦ヶ森線	住吉山手3丁目(岡本線) ～住吉山手8丁目	12m (12m)	主要幹線道路以外	一旦廃止

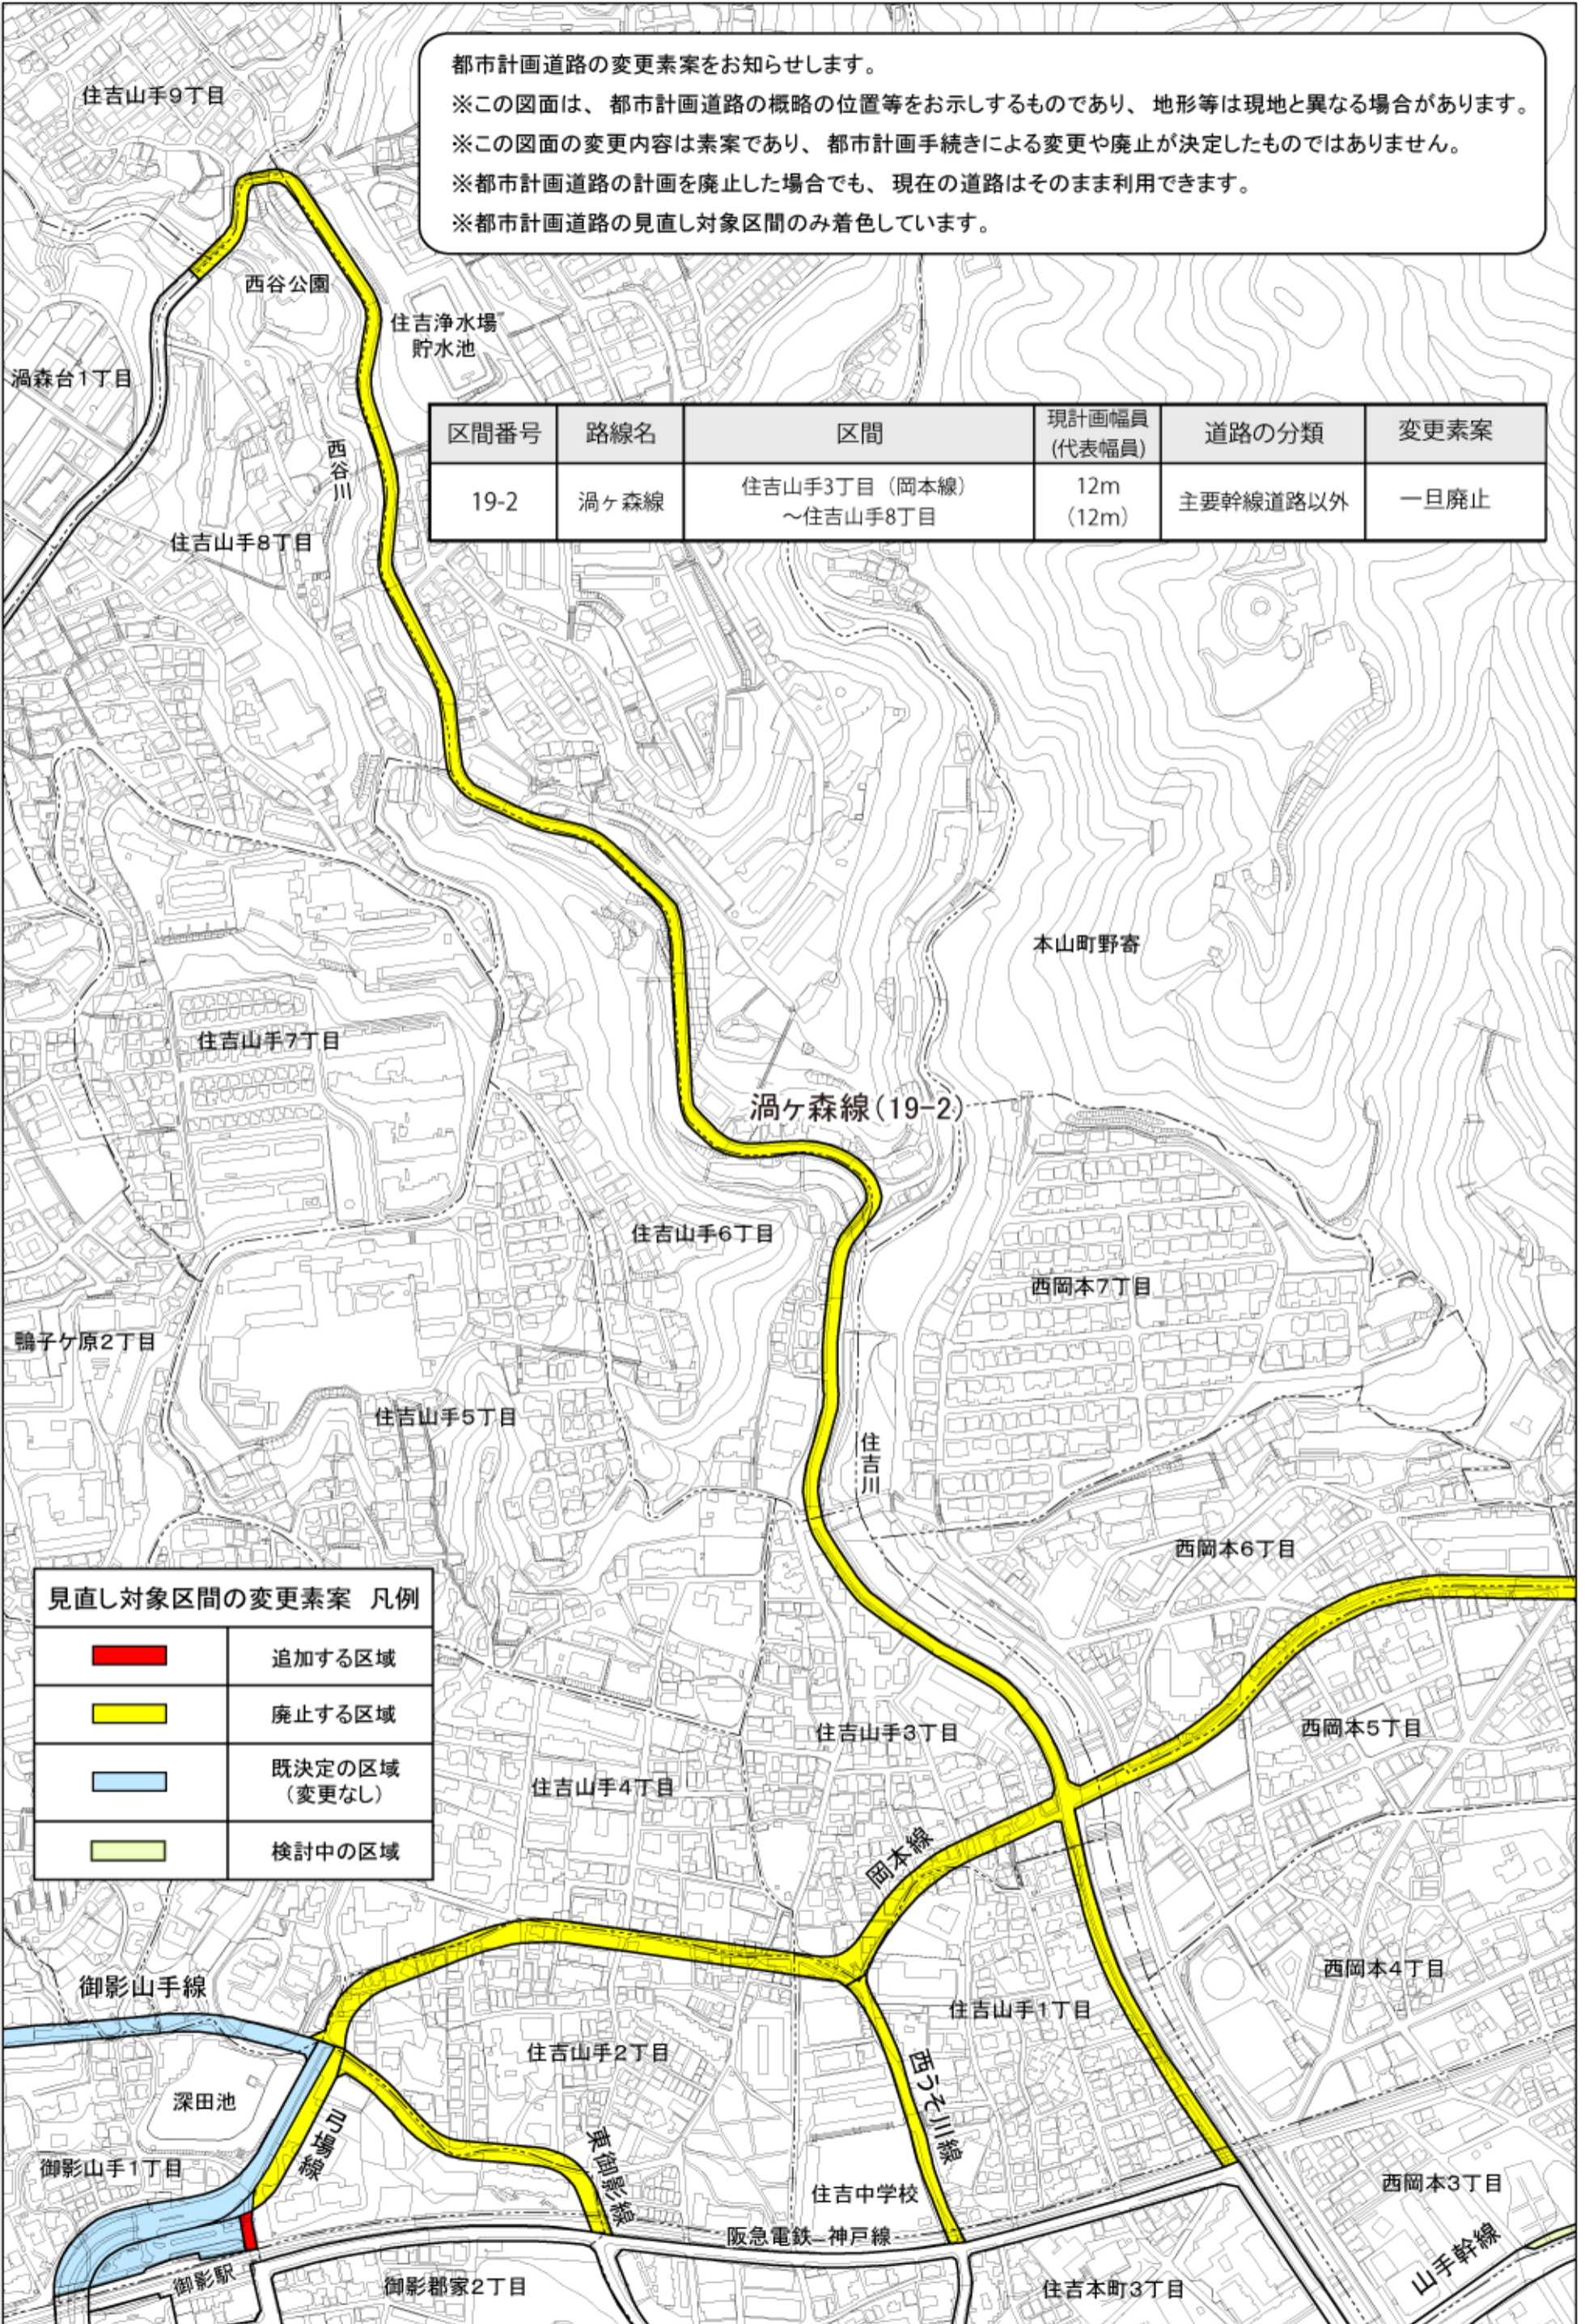

見直し対象区間の変更素案 凡例

	追加する区域
	廃止する区域
	既決定の区域 (変更なし)
	検討中の区域

※他の路線(区間)の変更素案は、都市計画ミニニュース・ホームページでご覧いただけます。

