

|         |         |         |
|---------|---------|---------|
| 68-1-10 | 68-2-06 | 68-2-07 |
| 68-1-15 | 68-2-11 | 68-2-12 |
| 68-1-20 | 68-2-16 | 68-2-17 |

●この図面は、道路の位置・経路・区域や、境界の証明・権利を主張するものではありませんので、実際の官民境界については、別途調査が必要な場合もあります。  
●地形図や地物等は参考で重ていますので現地との相違があります。  
●年2回の更新のため、閲覧時の情報と現地の状況が、異なることがあります。  
※以上のことを留意し、参考資料として扱ってください。  
本データの利用によって発生した直接又は間接の損失、損害等について、神戸市は一切の責任を負いません。

# 道路台帳平面図


●この図面は、道路の位置・経路・区域や、境界の証明・権利を主張するものではありませんので、実際の官民境界については、別途調査が必要な場合もあります。  
●地形図や地物等は参考で重ていますので現地との相違があります。  
●年2回の更新のため、閲覧時の情報と現地の状況が、異なることがあります。  
※以上のことを留意し、参考資料として扱ってください。  
本データの利用によって発生した直接又は間接の損失、損害等について、神戸市は一切の責任を負いません。

|         |         |         |
|---------|---------|---------|
| 68-1-10 | 68-2-06 | 68-2-07 |
| 68-1-15 | 68-2-11 | 68-2-12 |
| 68-1-20 | 68-2-16 | 68-2-17 |

R3年度更新  
(令和3年10月31日現在)

68-2-11

68-2-11

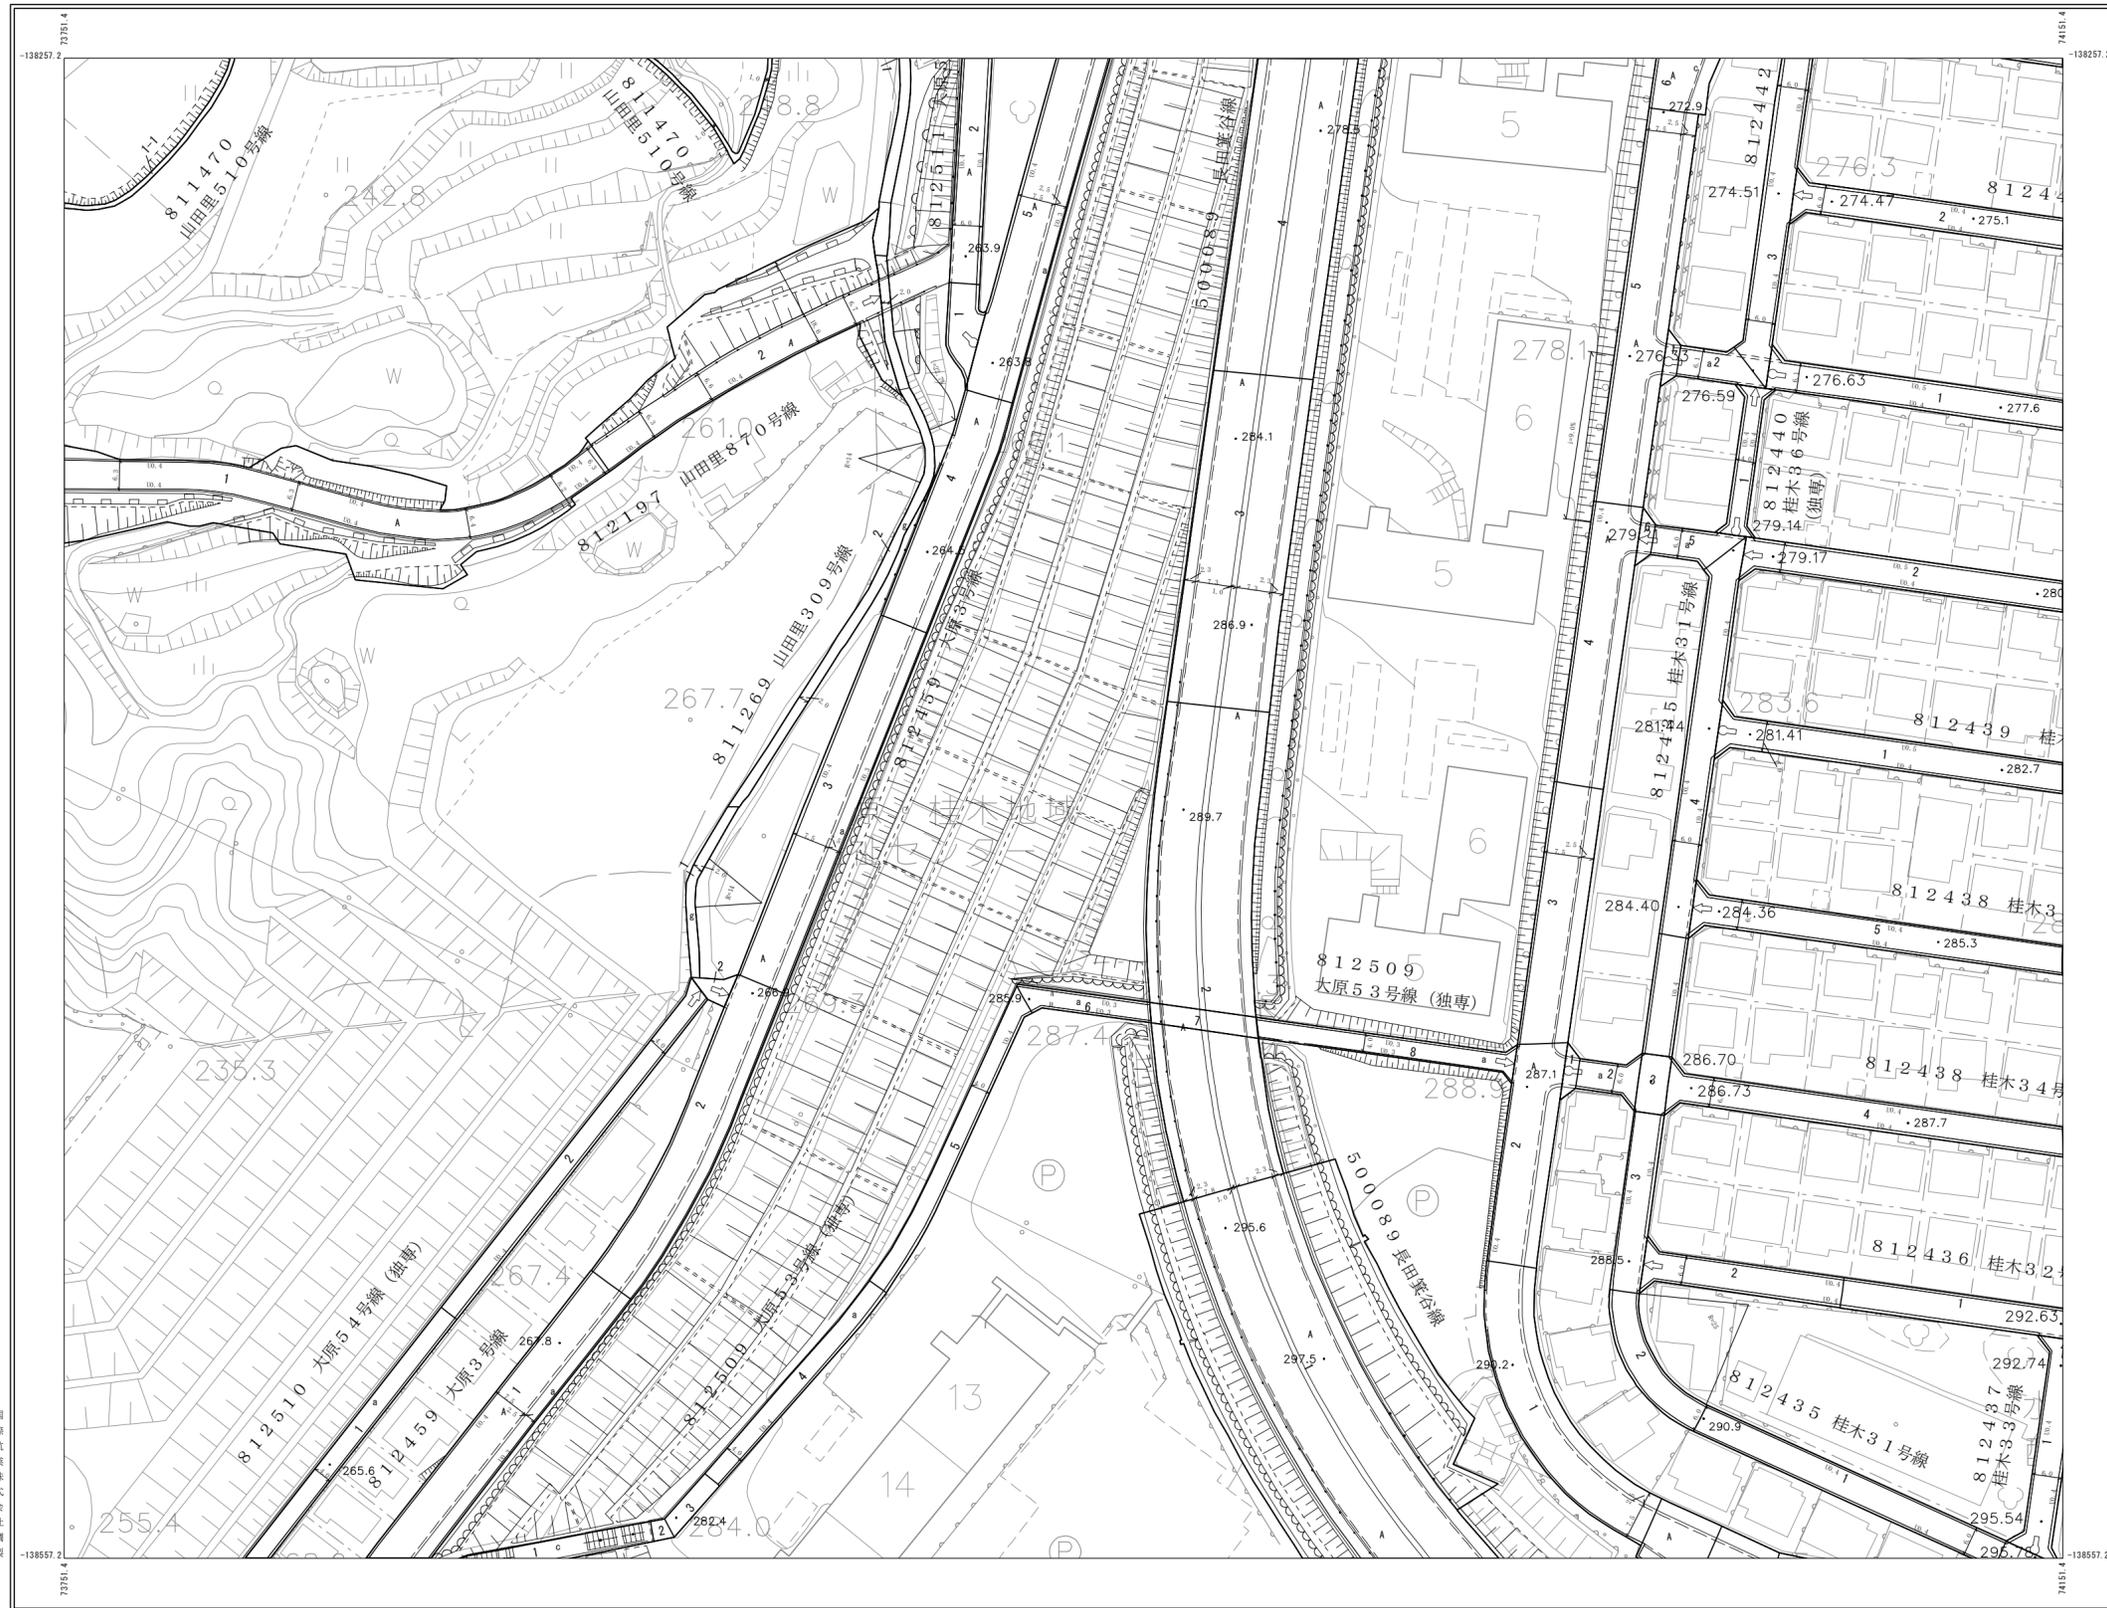

国際航業株式会社調製

神戸市建設局

68-2-11

|         |         |         |
|---------|---------|---------|
| 68-1-10 | 68-2-06 | 68-2-07 |
| 68-1-15 | 68-2-11 | 68-2-12 |
| 68-1-20 | 68-2-16 | 68-2-17 |

●この図面は、道路の位置・経路・区域や、境界の証明・権利を主張するものではありませんので、実際の官民境界については、別途調査が必要な場合もあります。  
●地形図や地物等は参考で重ていますので現地との相違があります。  
●年2回の更新のため、閲覧時の情報と現地の状況が、異なることがあります。  
※以上のことを留意し、参考資料として扱ってください。  
本データの利用によって発生した直接又は間接の損失、損害等について、神戸市は一切の責任を負いません。



●この図面は、道路の位置・経路・区域や、境界の証明・権利を主張するものではありませんので、実際の官民境界については、別途調査が必要な場合もあります。  
●地形図や地物等は参考で重ていますので現地との相違があります。  
●年2回の更新のため、閲覧時の情報と現地の状況が、異なることがあります。  
※以上のことを留意し、参考資料として扱ってください。  
本データの利用によって発生した直接又は間接の損失、損害等について、神戸市は一切の責任を負いません。

|         |         |         |
|---------|---------|---------|
| 68-1-10 | 68-2-06 | 68-2-07 |
| 68-1-15 | 68-2-11 | 68-2-12 |
| 68-1-20 | 68-2-16 | 68-2-17 |

この測量成果は、国土地理院長の監督をうけて得たものである  
(測量番号) 令3近公 第41号

68-2-11