

|         |         |         |
|---------|---------|---------|
| 70-1-23 | 70-1-24 | 70-1-25 |
| 70-3-03 | 70-3-04 | 70-3-05 |
| 70-3-08 | 70-3-09 | 70-3-10 |

●この図面は、道路の位置・経路・区域や、境界の証明・権利を主張するものではありませんので、実際の官民境界については、別途調査が必要な場合もあります。  
●地形図や地物等は参考で重ていますので現地との相違があります。  
●年2回の更新のため、閲覧時の情報と現地の状況が、異なることがあります。  
※以上のことを留意し、参考資料として扱ってください。  
本データの利用によって発生した直接又は間接の損失、損害等について、神戸市は一切の責任を負いません。


# 道路台帳平面図

●この図面は、道路の位置・経路・区域や、境界の証明・権利を主張するものではありませんので、実際の官民境界については、別途調査が必要な場合もあります。  
●地形図や地物等は参考で重ていますので現地との相違があります。  
●年2回の更新のため、閲覧時の情報と現地の状況が、異なることがあります。  
※以上のことを留意し、参考資料として扱ってください。  
本データの利用によって発生した直接又は間接の損失、損害等について、神戸市は一切の責任を負いません。

|         |         |         |
|---------|---------|---------|
| 70-1-23 | 70-1-24 | 70-1-25 |
| 70-3-03 | 70-3-04 | 70-3-05 |
| 70-3-08 | 70-3-09 | 70-3-10 |

H29年度更新  
(H29年10月31日現在)

70-3-04

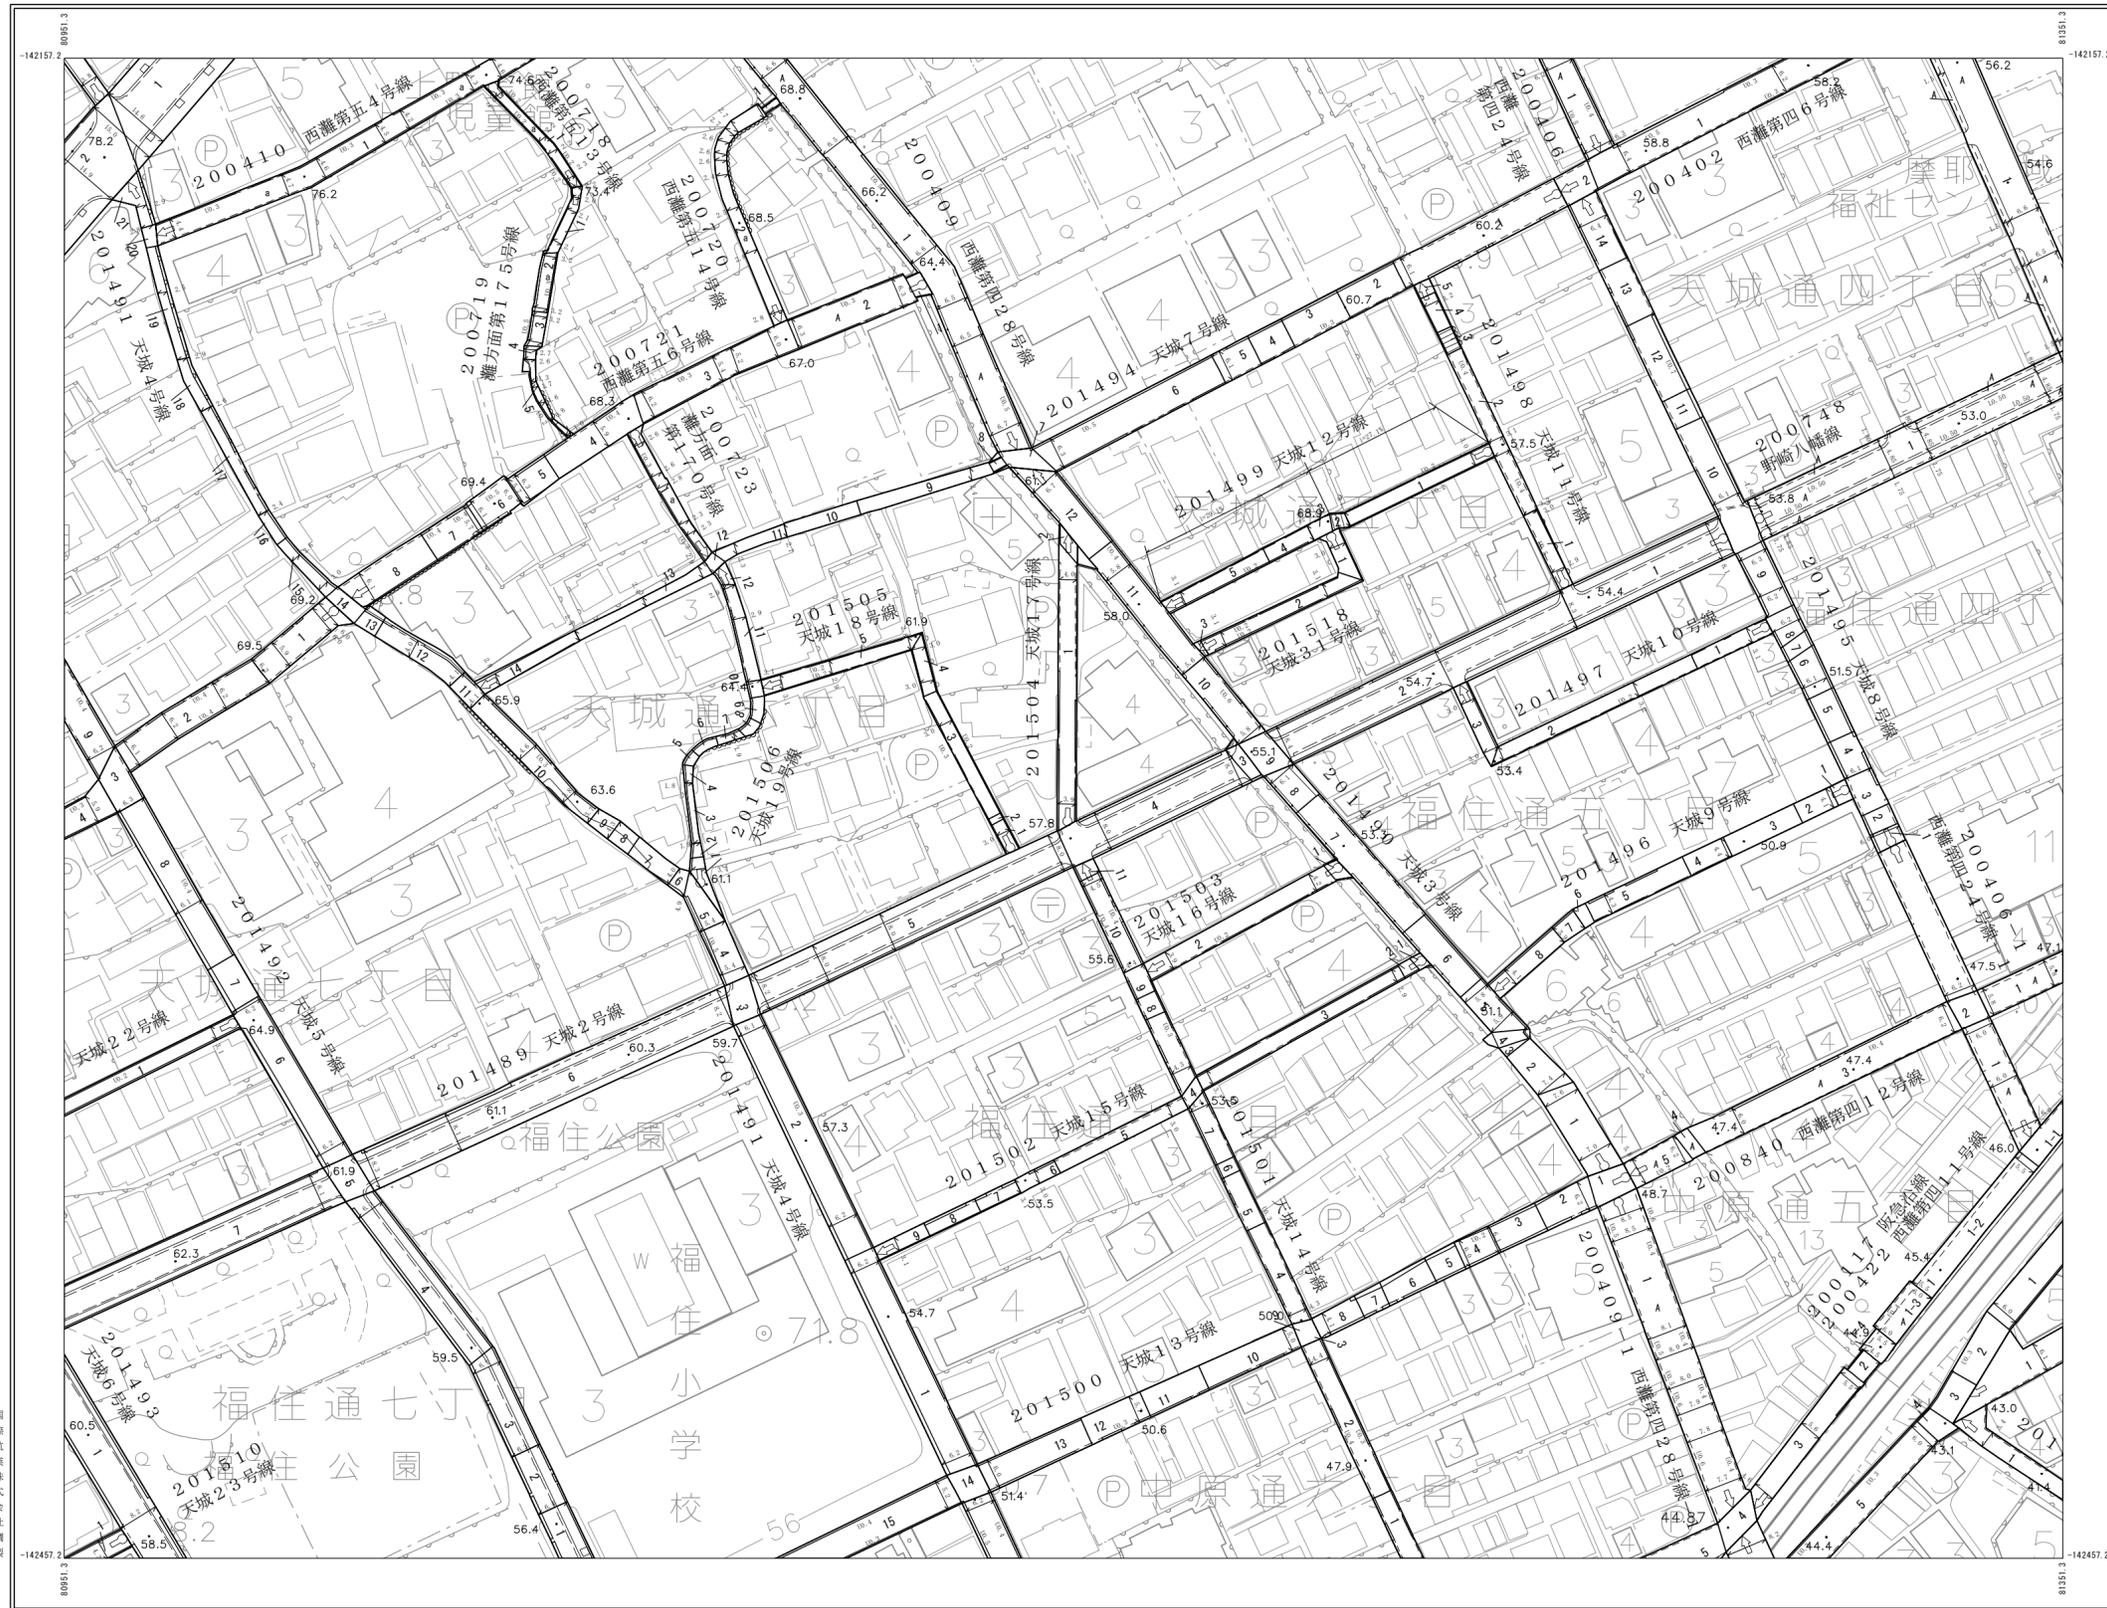

70-3-04

|         |         |         |
|---------|---------|---------|
| 70-1-23 | 70-1-24 | 70-1-25 |
| 70-3-03 | 70-3-04 | 70-3-05 |
| 70-3-08 | 70-3-09 | 70-3-10 |

●この図面は、道路の位置・経路・区域や、境界の証明・権利を主張するものではありませんので、実際の官民境界については、別途調査が必要な場合もあります。  
●地形図や地物等は参考で重ていますので現地との相違があります。  
●年2回の更新のため、閲覧時の情報と現地の状況が、異なることがあります。  
※以上のことを留意し、参考資料として扱ってください。  
本データの利用によって発生した直接又は間接の損失、損害等について、神戸市は一切の責任を負いません。



●この図面は、道路の位置・経路・区域や、境界の証明・権利を主張するものではありませんので、実際の官民境界については、別途調査が必要な場合もあります。  
●地形図や地物等は参考で重ていますので現地との相違があります。  
●年2回の更新のため、閲覧時の情報と現地の状況が、異なることがあります。  
※以上のことを留意し、参考資料として扱ってください。  
本データの利用によって発生した直接又は間接の損失、損害等について、神戸市は一切の責任を負いません。

|         |         |         |
|---------|---------|---------|
| 70-1-23 | 70-1-24 | 70-1-25 |
| 70-3-03 | 70-3-04 | 70-3-05 |
| 70-3-08 | 70-3-09 | 70-3-10 |

70-3-04

この図面は、国土院の図面をうけて  
得たものである  
(図面番号) 平29定公 第250号

神戸市建設局