

78-1-08	78-1-09	78-1-10
78-1-13	78-1-14	78-1-15
78-1-18	78-1-19	78-1-20

●この図面は、道路の位置・経路・区域や、境界の証明・権利を主張するものではありませんので、実際の官長境界については、別途調査が必要な場合があります。
●地形図や地物等は参考で重ていますので現地との相違があります。
●年2回の更新のため、閲覧時の情報と現地の状況が、異なることがあります。
※以上のことを留意し、参考資料として扱ってください。
本データの利用によって発生した直接又は間接の損失、損害等について、神戸市は一切の責任を負いません。

道路台帳平面図


●この図面は、道路の位置・経路・区域や、境界の証明・権利を主張するものではありませんので、実際の官長境界については、別途調査が必要な場合があります。
●地形図や地物等は参考で重ていますので現地との相違があります。
●年2回の更新のため、閲覧時の情報と現地の状況が、異なることがあります。
※以上のことを留意し、参考資料として扱ってください。
本データの利用によって発生した直接又は間接の損失、損害等について、神戸市は一切の責任を負いません。

78-1-08	78-1-09	78-1-10
78-1-13	78-1-14	78-1-15
78-1-18	78-1-19	78-1-20

H25年度更新
(H25年10月31日現在)

78-1-14

78-1-14

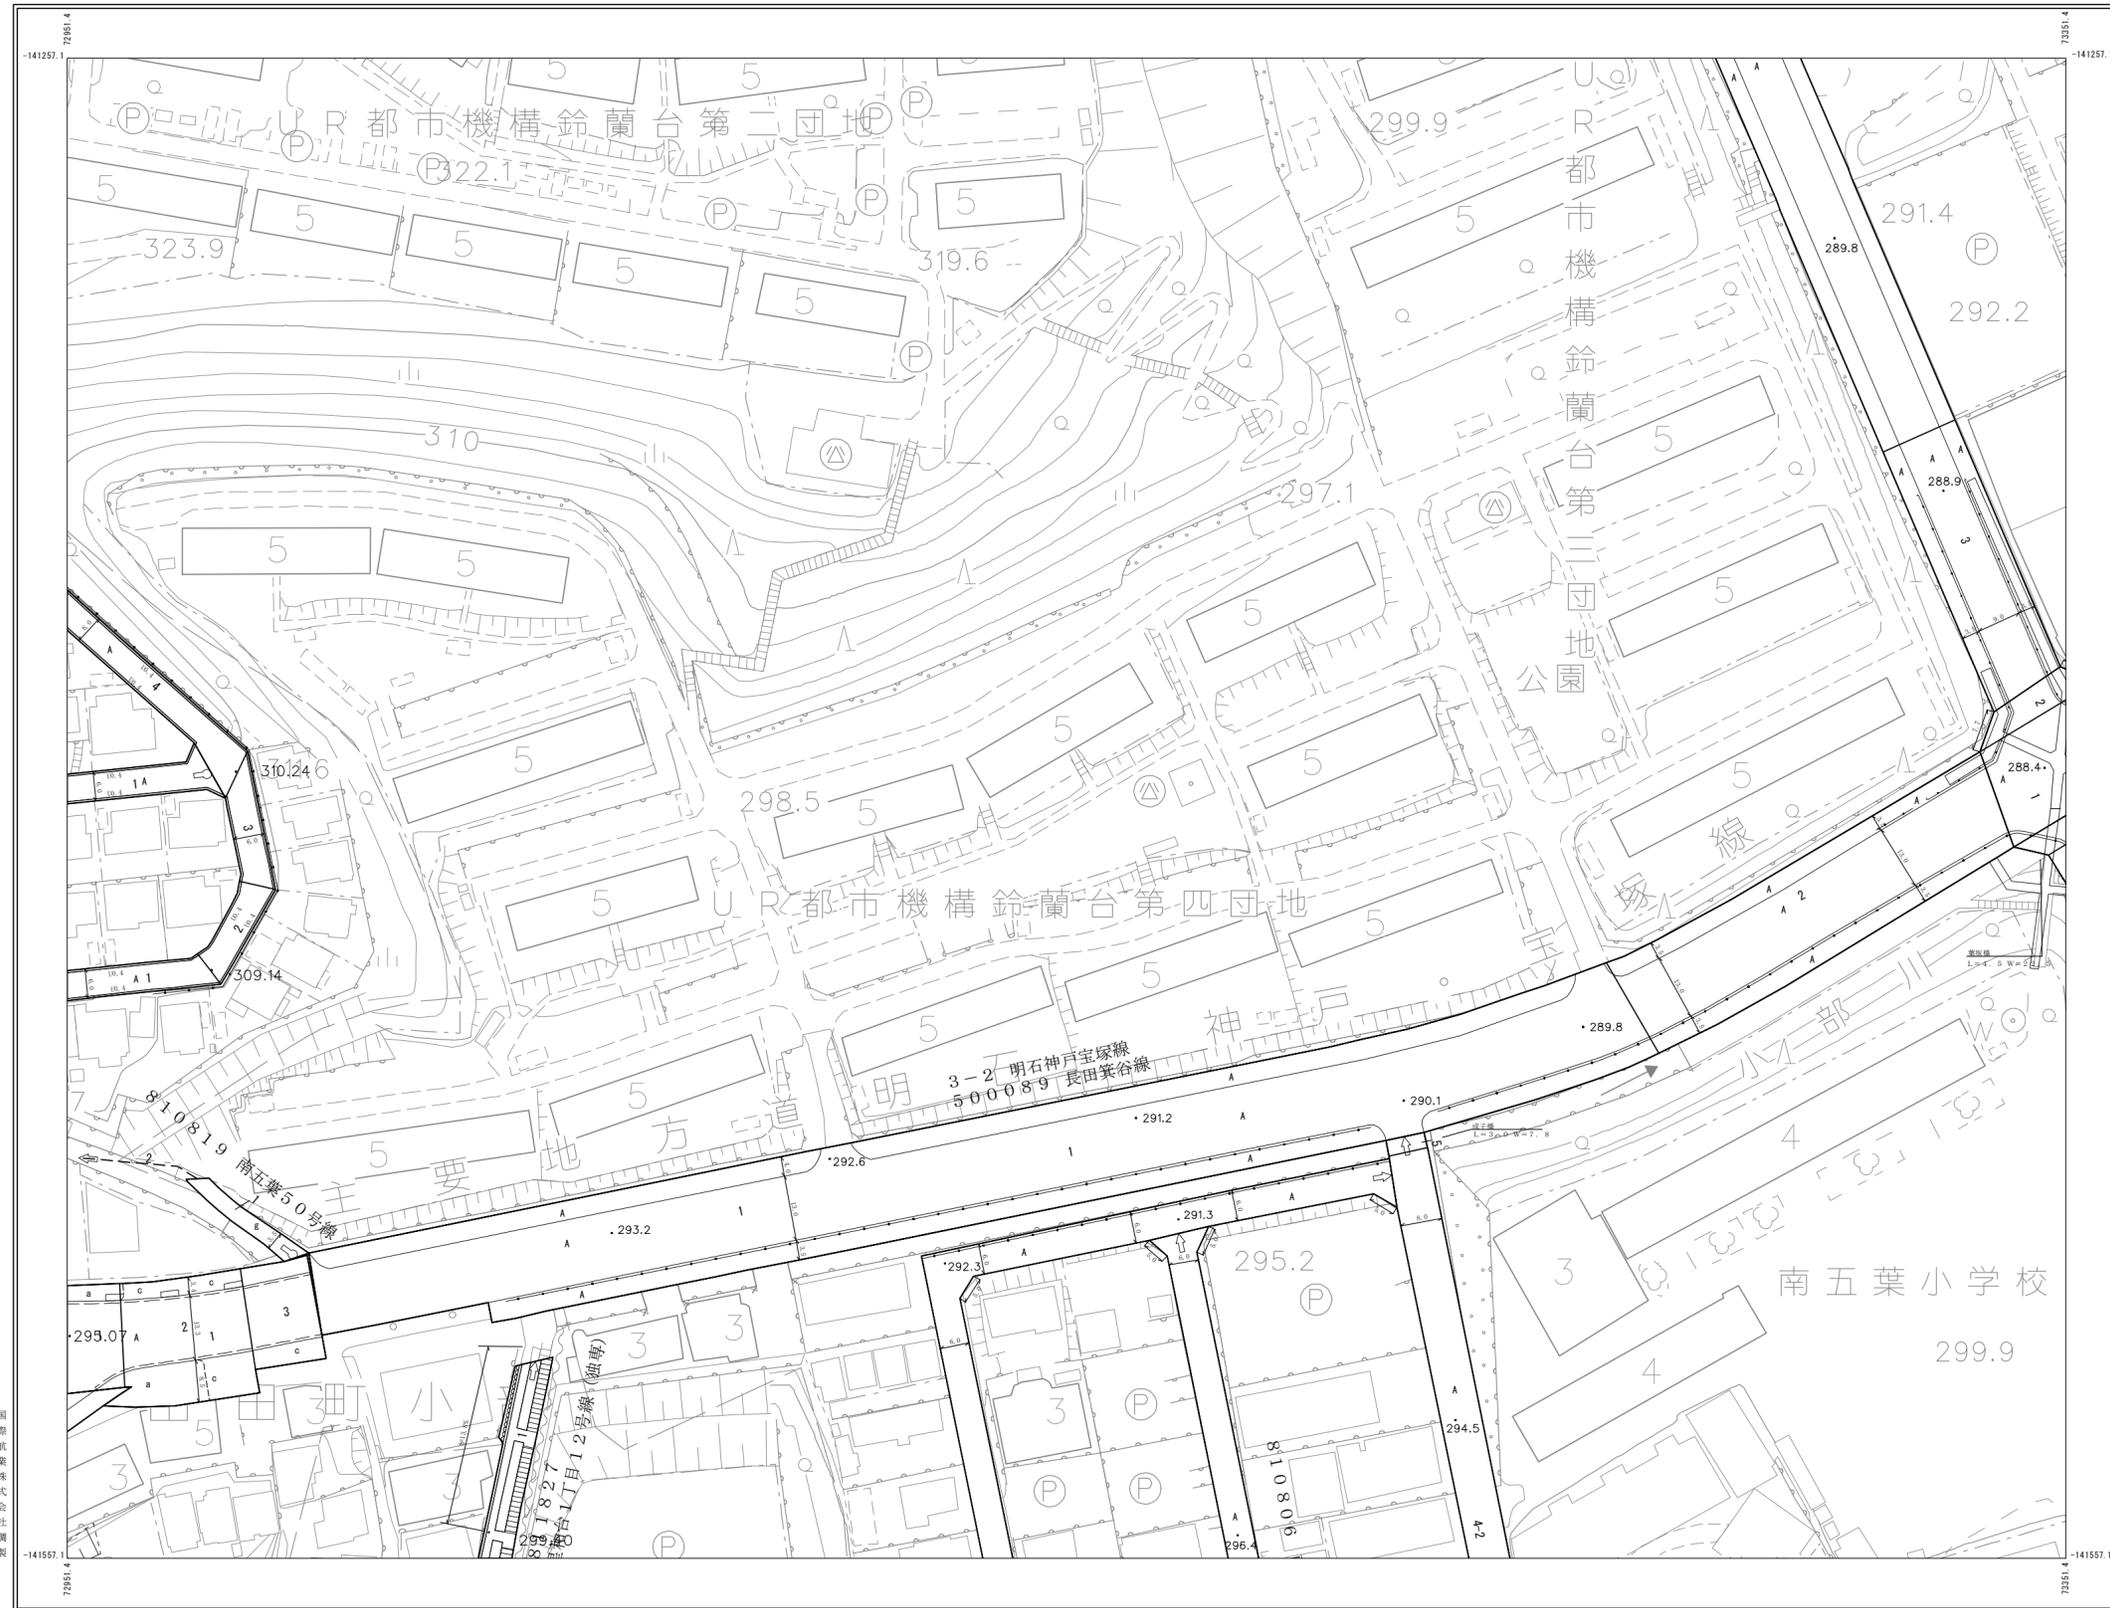

78-1-14

78-1-08	78-1-09	78-1-10
78-1-13	78-1-14	78-1-15
78-1-18	78-1-19	78-1-20

●この図面は、道路の位置・経路・区域や、境界の証明・権利を主張するものではありませんので、実際の官長境界については、別途調査が必要な場合があります。
●地形図や地物等は参考で重ていますので現地との相違があります。
●年2回の更新のため、閲覧時の情報と現地の状況が、異なることがあります。
※以上のことを留意し、参考資料として扱ってください。
本データの利用によって発生した直接又は間接の損失、損害等について、神戸市は一切の責任を負いません。



●この図面は、道路の位置・経路・区域や、境界の証明・権利を主張するものではありませんので、実際の官長境界については、別途調査が必要な場合があります。
●地形図や地物等は参考で重ていますので現地との相違があります。
●年2回の更新のため、閲覧時の情報と現地の状況が、異なることがあります。
※以上のことを留意し、参考資料として扱ってください。
本データの利用によって発生した直接又は間接の損失、損害等について、神戸市は一切の責任を負いません。

78-1-08	78-1-09	78-1-10
78-1-13	78-1-14	78-1-15
78-1-18	78-1-19	78-1-20

78-1-14

この測量成果は、国土院院長の職務をうけて得たものである
(測量番号) 平25定公 第135号



神戸市建設局