


# 北側駅前広場

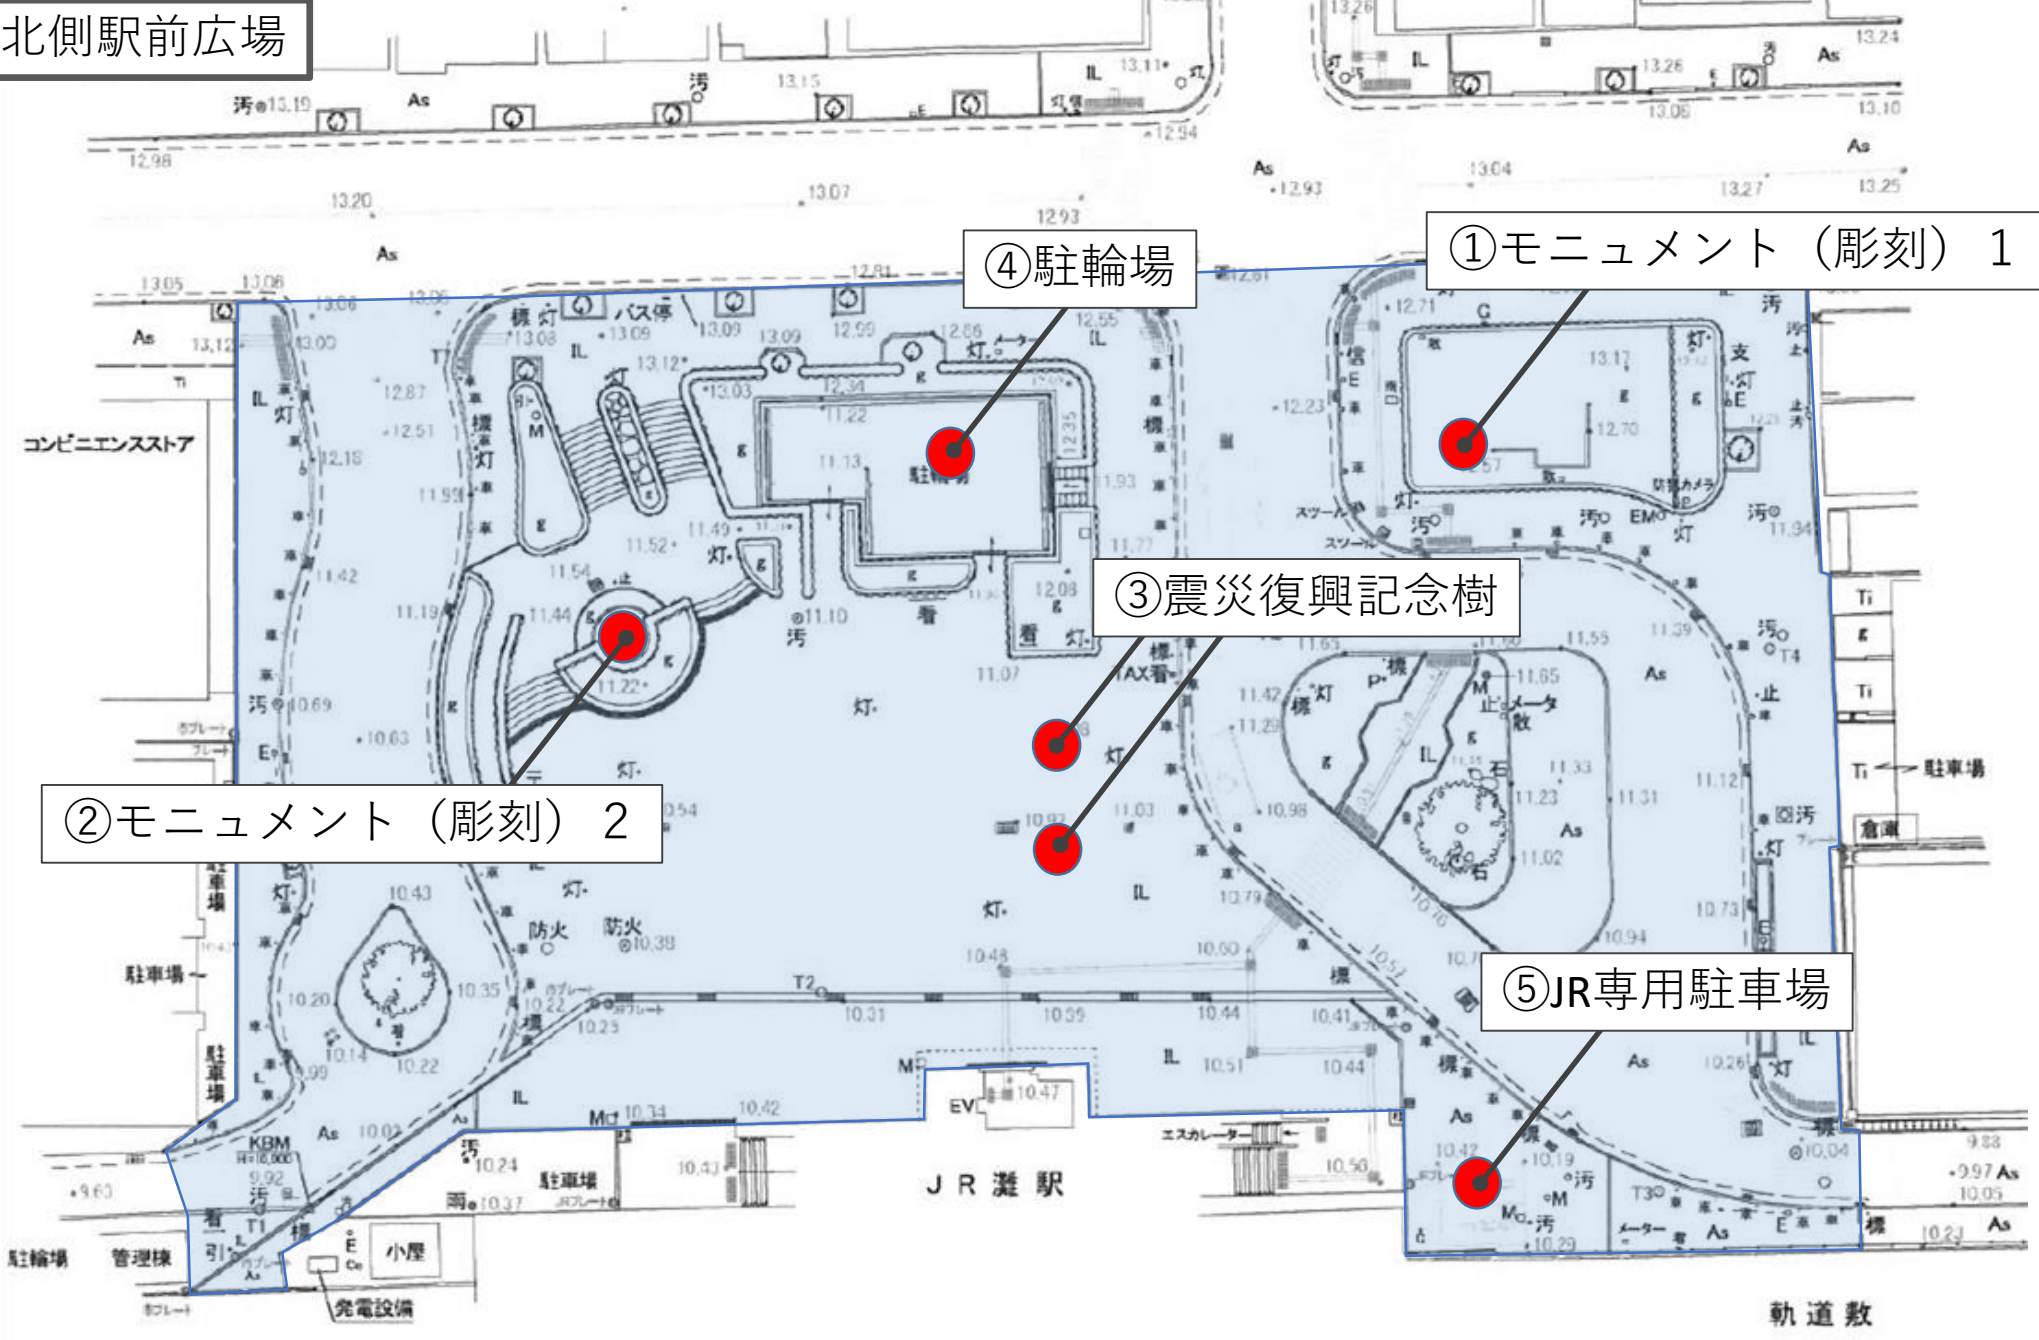

軌道敷

軌道敷

