[位置指定]H27-009-2(2/2)

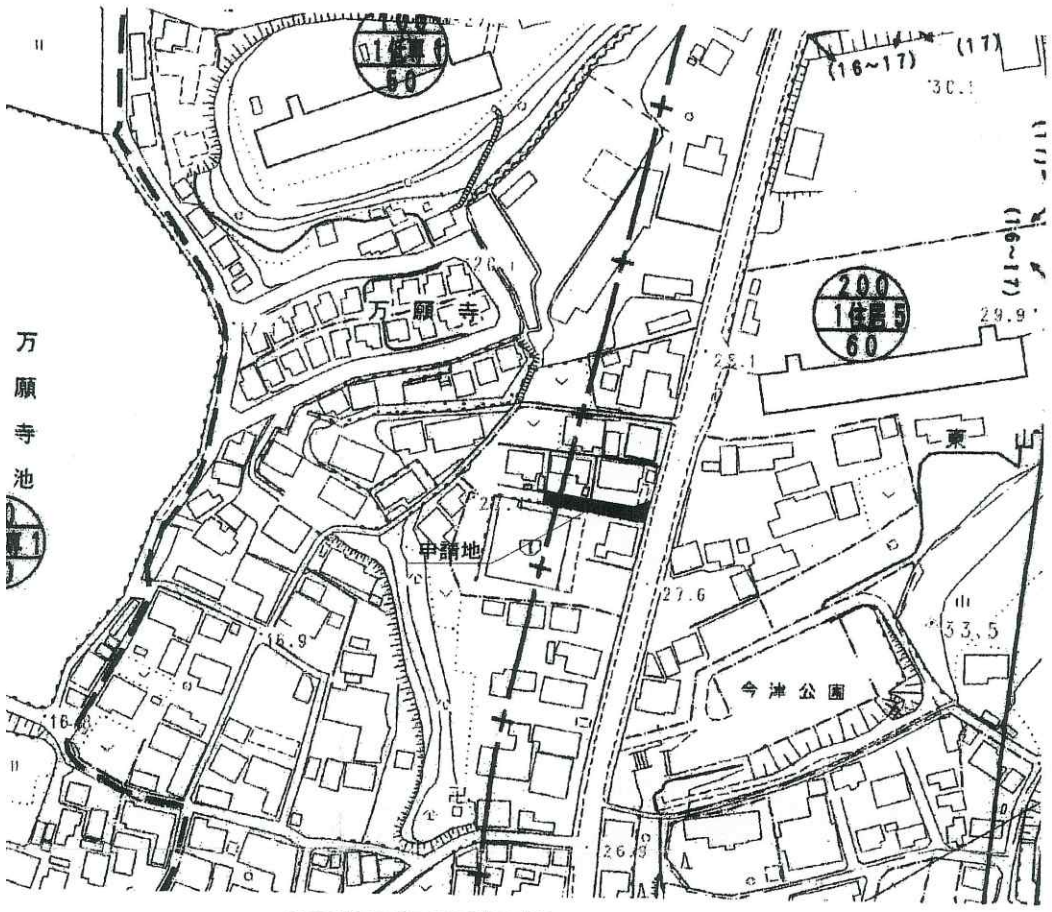

付近見取図 S:1/2500

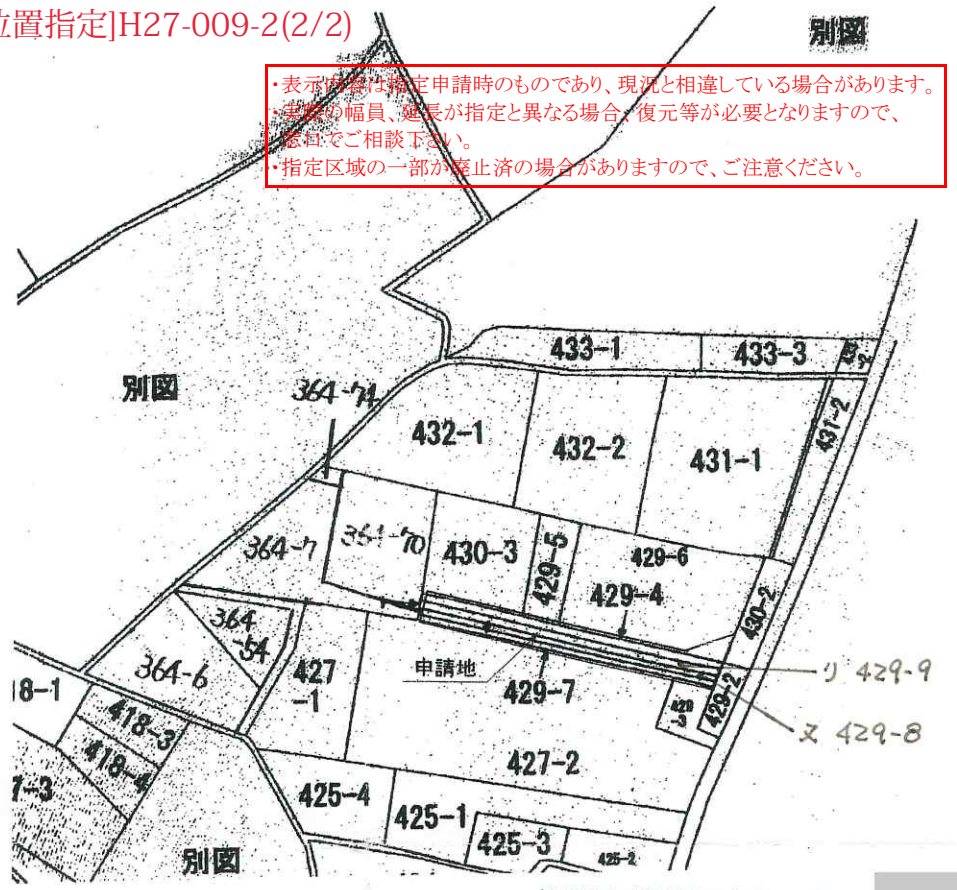

神戸地方法務局明石支局にて転写
平成２６年５月３０日

字限図（合成図）

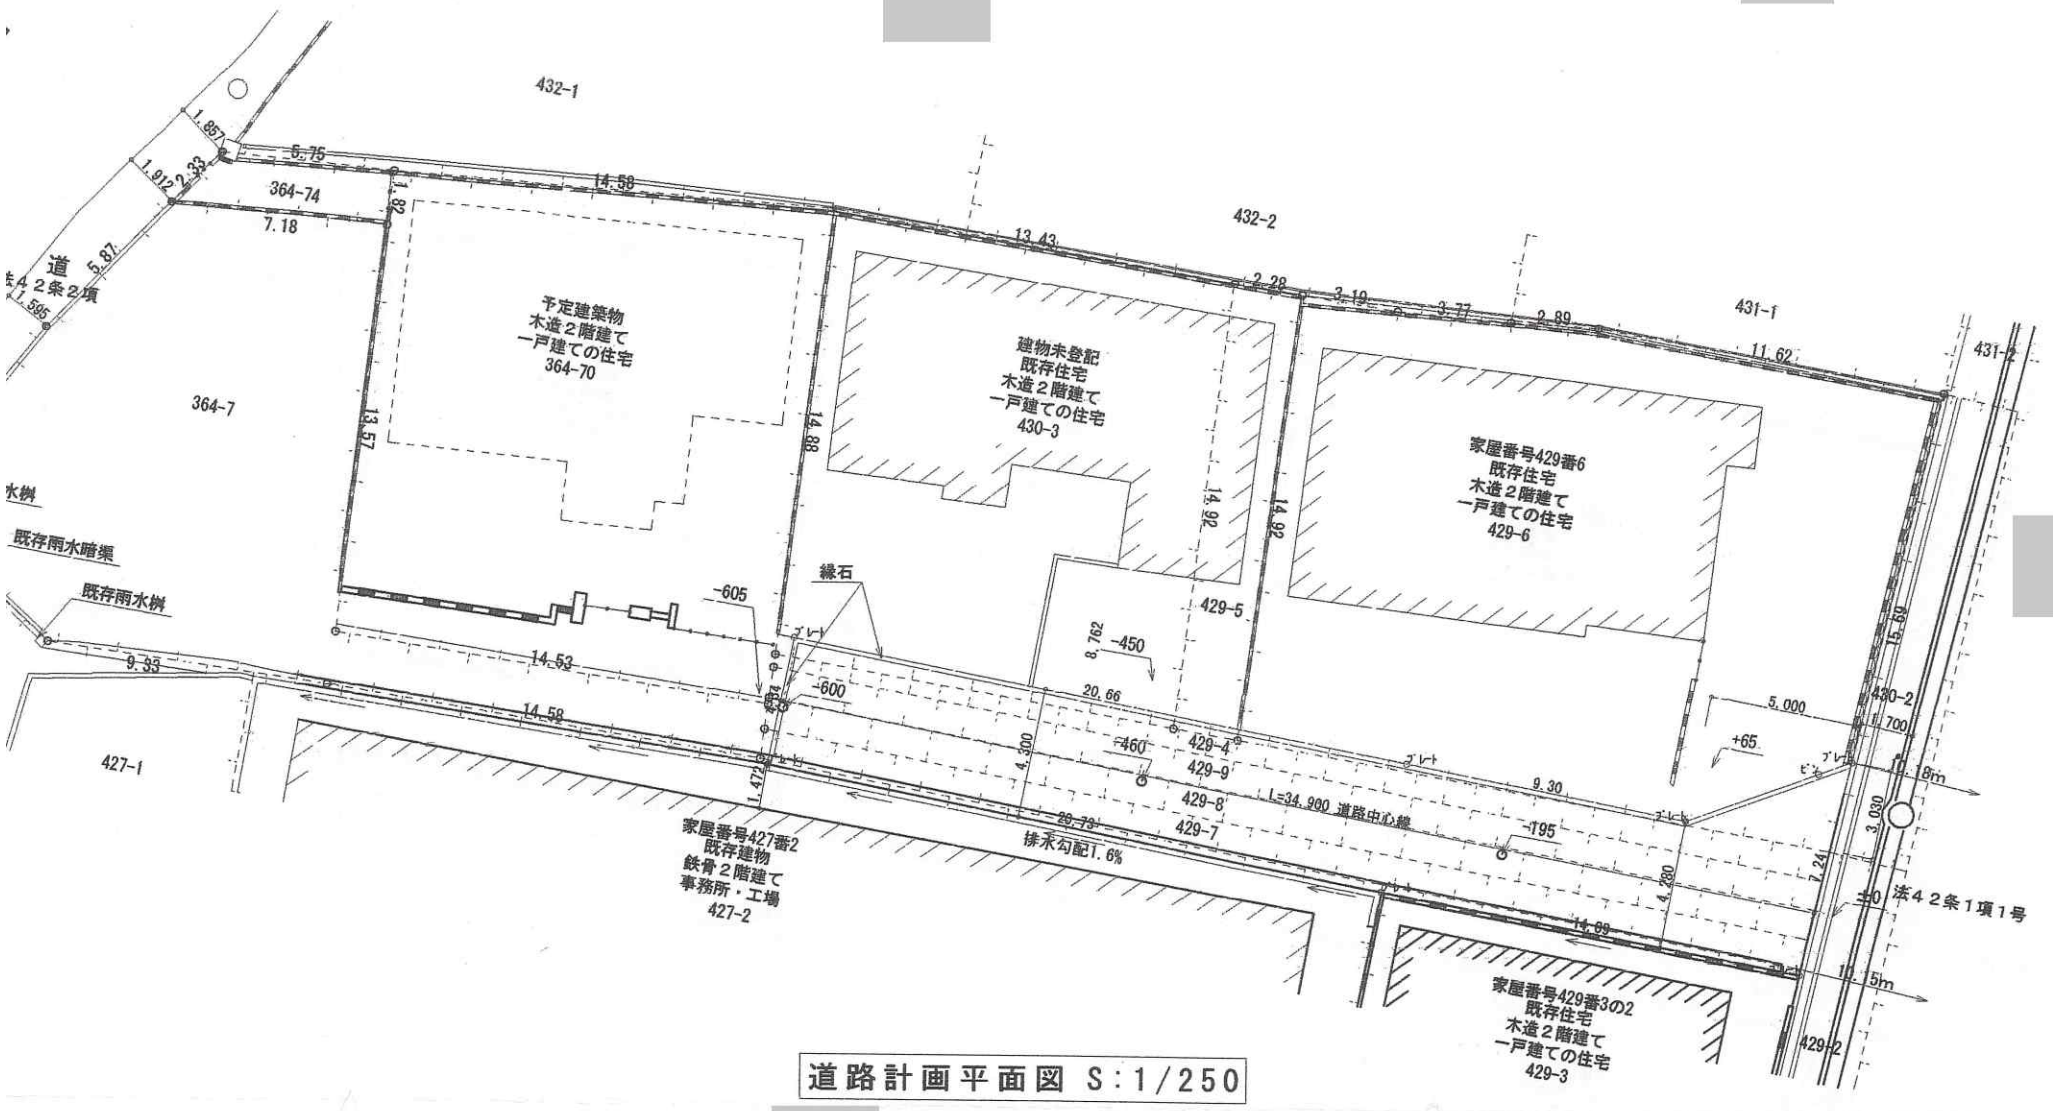

道路計画平面図 S:1/250

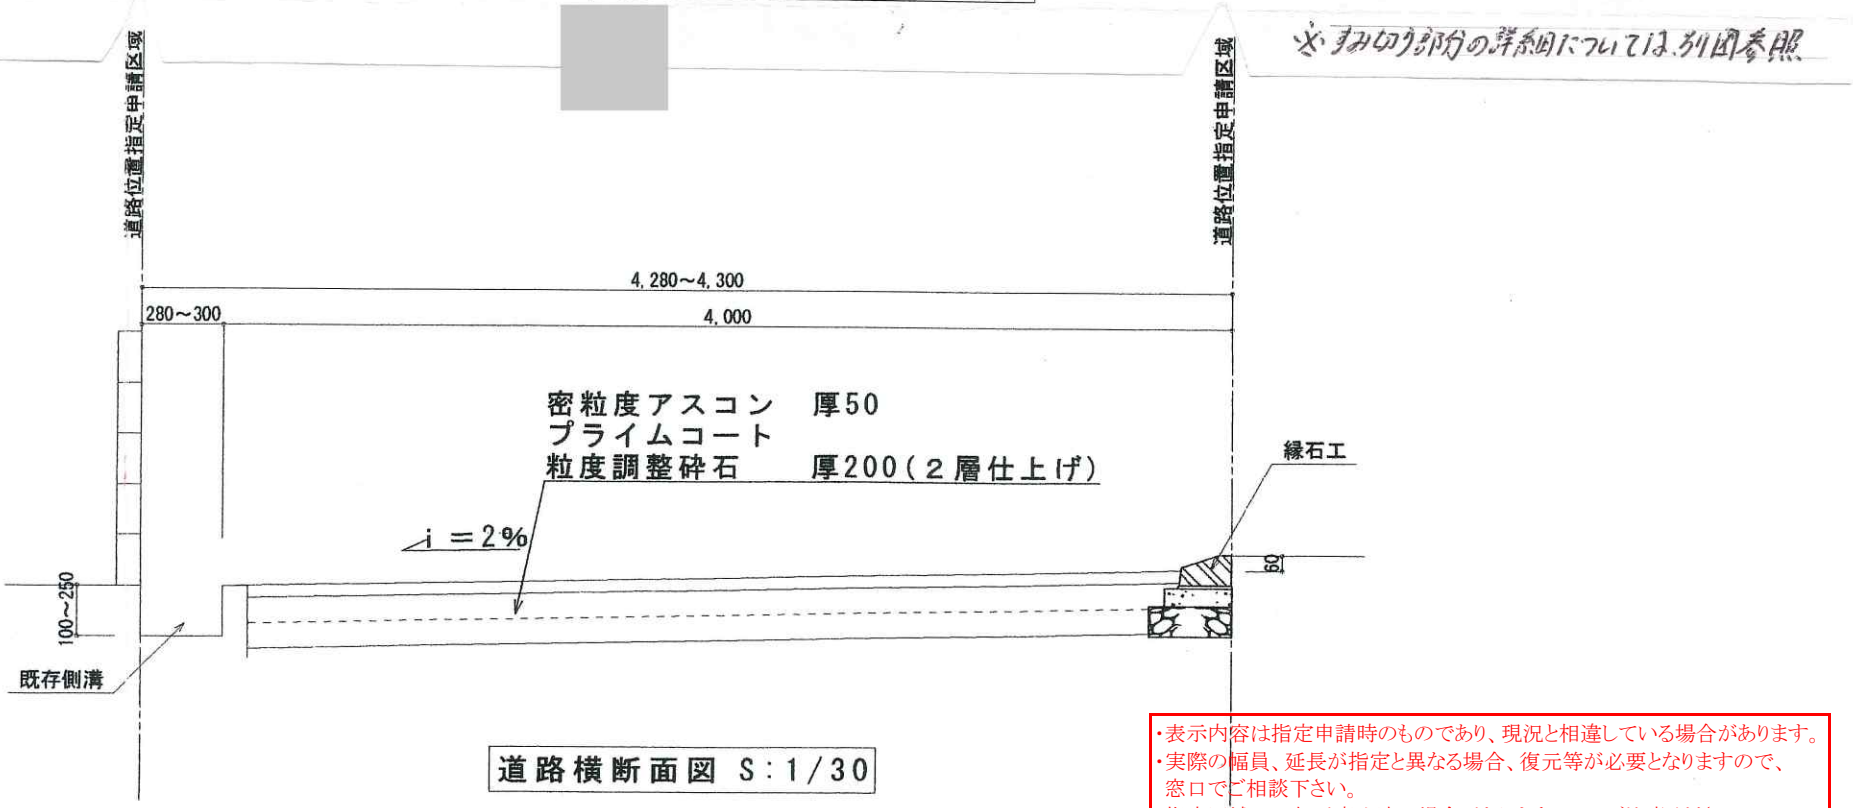

道路横断面図 S:1/30

・表示内容は指定申請時のものであり、現況と相違している場合があります。
・実際の幅員、延長が指定と異なる場合、復元等が必要となりますので、
窓口でご相談下さい。
・指定区域の一部が廃止済の場合がありますので、ご注意ください。