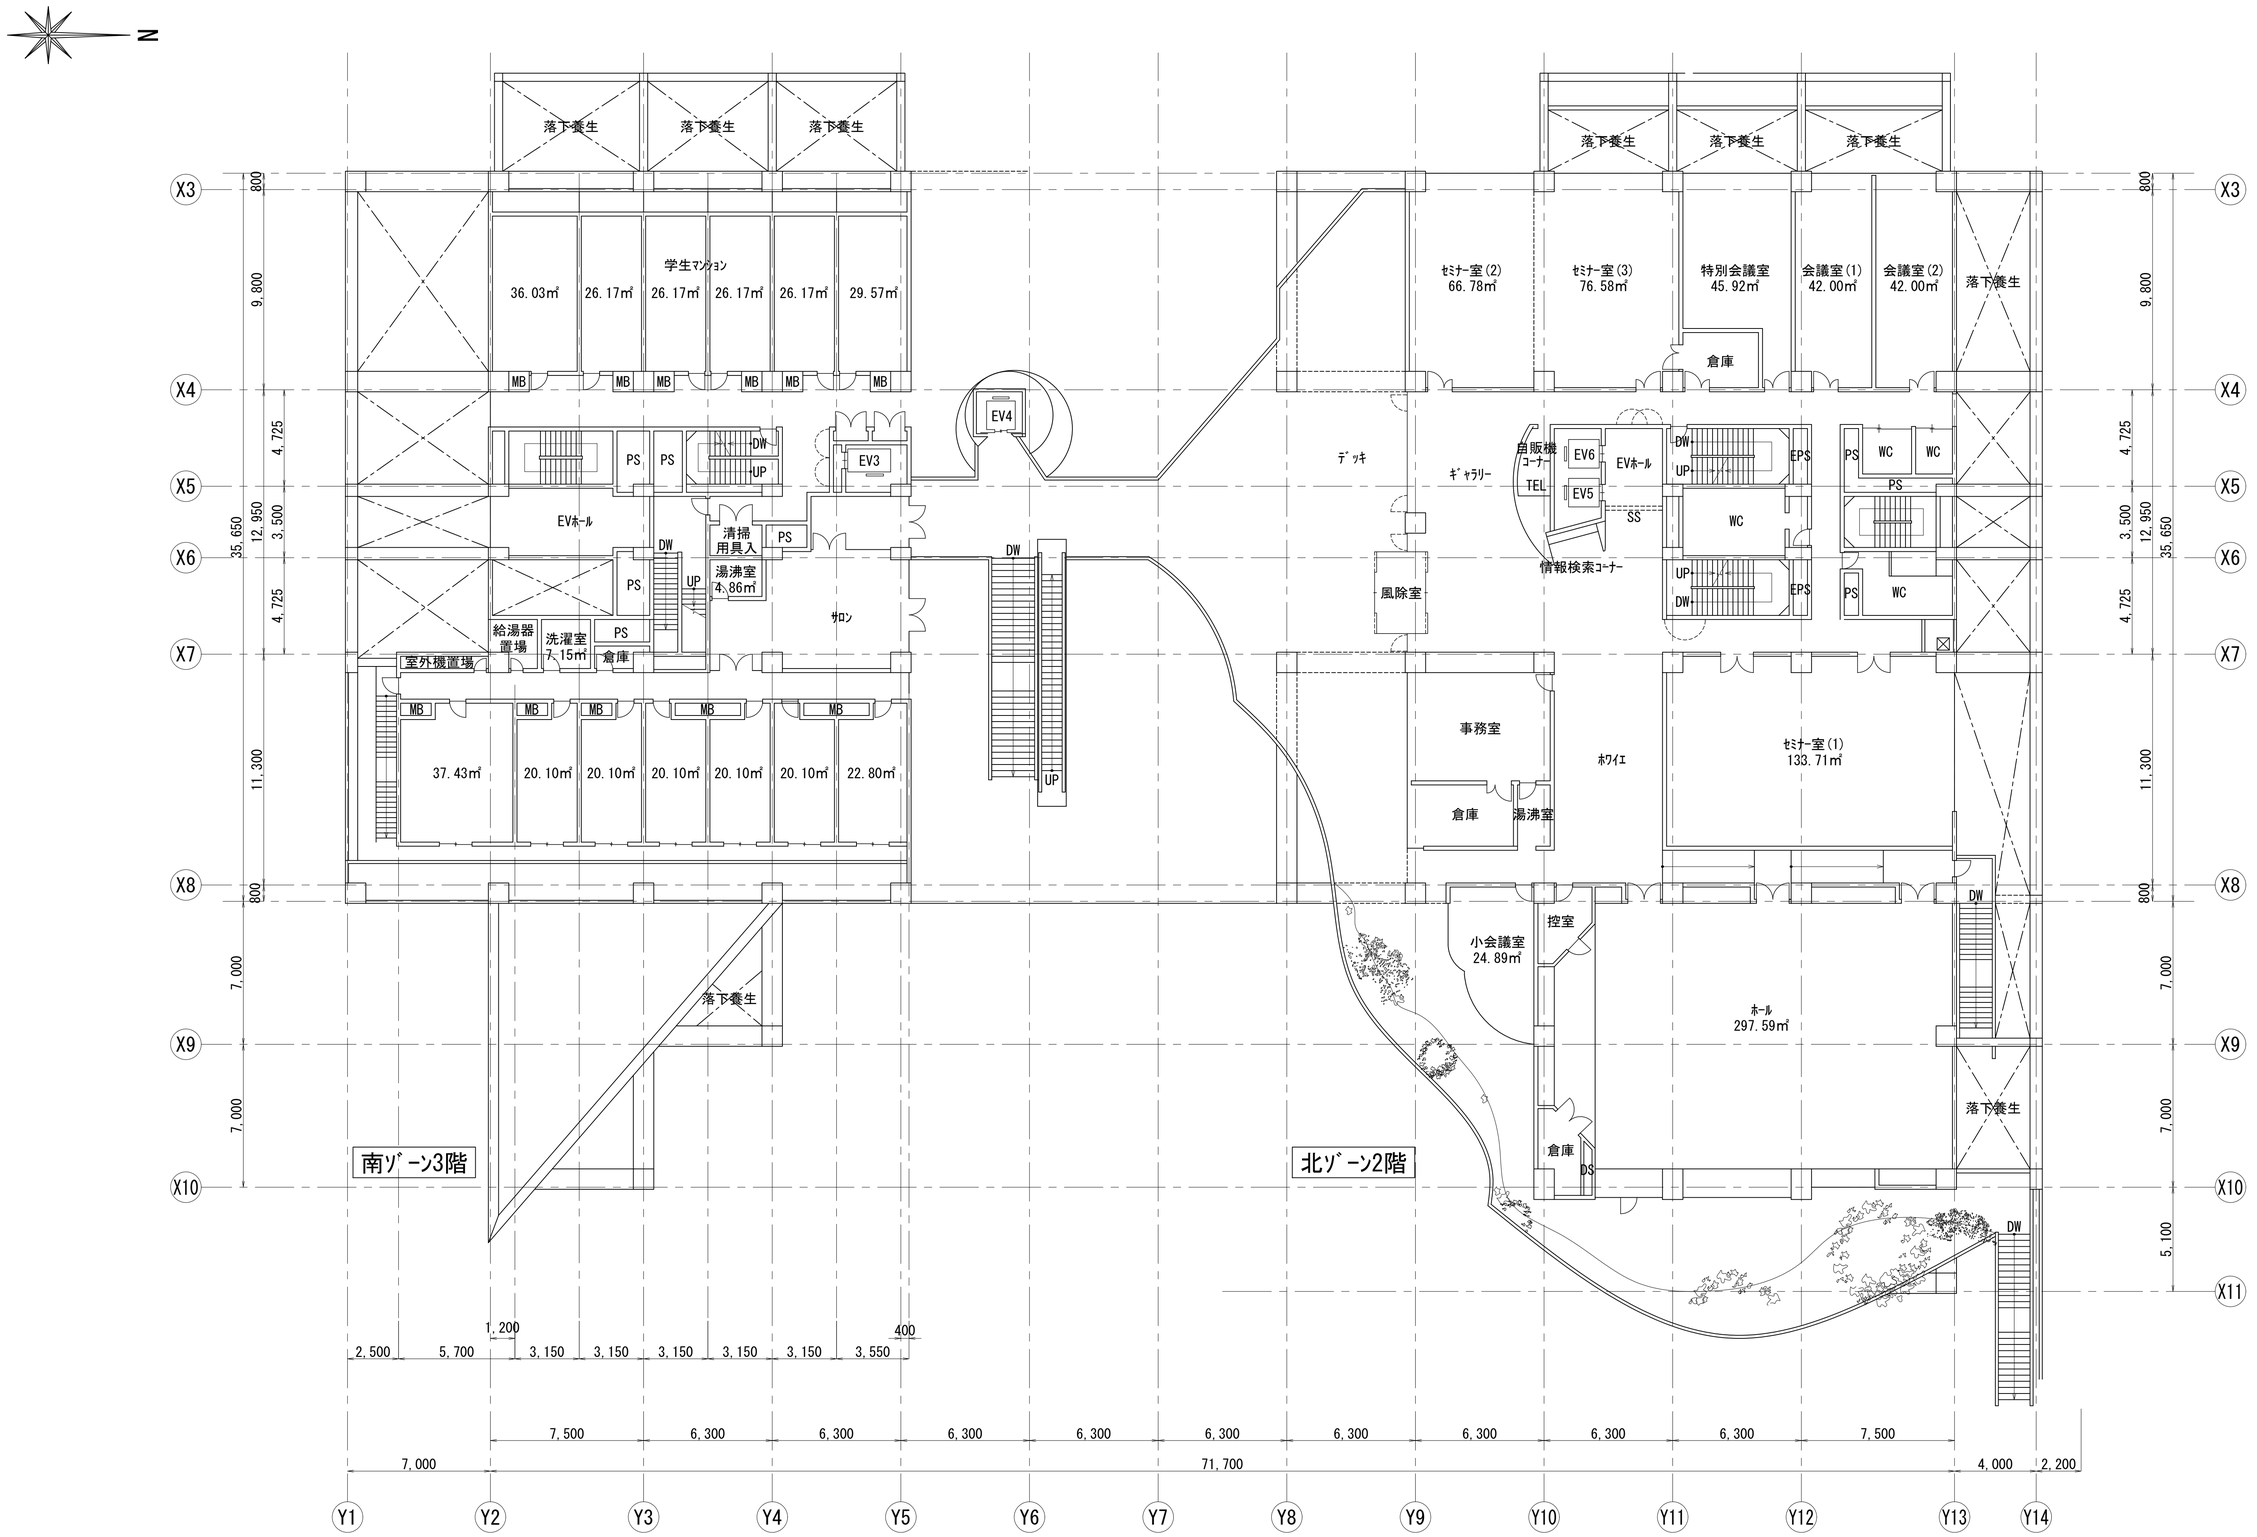
N
落下養生
学生ﾏﾝｼｮﾝ
36.03㎡
26.17㎡
26.17㎡
26.17㎡
26.17㎡
29.57㎡
MB
EV4
EV3
PS
DW
UP
EVﾎｰﾙ
清掃用具入
湯沸室 4.86㎡
給湯器置場
洗濯室 7.15㎡
倉庫
室外機置場
サロン
37.43㎡
20.10㎡
20.10㎡
20.10㎡
20.10㎡
20.10㎡
22.80㎡
ﾃﾞｯｷ
ｾﾐﾅｰ室(2) 66.78㎡
ｾﾐﾅｰ室(3) 76.58㎡
特別会議室 45.92㎡
会議室(1) 42.00㎡
会議室(2) 42.00㎡
倉庫
ｷﾞｬﾗﾘｰ
自販機ｺｰﾅｰ
TEL
EV6
EV5
EVﾎｰﾙ
SS
EPS
WC
情報検索ｺｰﾅｰ
風除室
事務室
倉庫
湯沸室
ﾎﾜｲｴ
ｾﾐﾅｰ室(1) 133.71㎡
控室
小会議室 24.89㎡
ﾎｰﾙ 297.59㎡
DS
南ｿﾞｰﾝ3階
北ｿﾞｰﾝ2階
X3
X4
X5
X6
X7
X8
X9
X10
X11
Y1
Y2
Y3
Y4
Y5
Y6
Y7
Y8
Y9
Y10
Y11
Y12
Y13
Y14
800
9,800
4,725
3,500
12,950
35,650
4,725
11,300
800
7,000
7,000
800
9,800
4,725
3,500
12,950
35,650
4,725
11,300
800
7,000
7,000
5,100
2,500
5,700
1,200
3,150
3,150
3,150
3,150
3,150
3,550
400
7,000
7,500
6,300
6,300
6,300
6,300
6,300
6,300
6,300
6,300
6,300
7,500
71,700
4,000
2,200

南3階 北2階平面図