

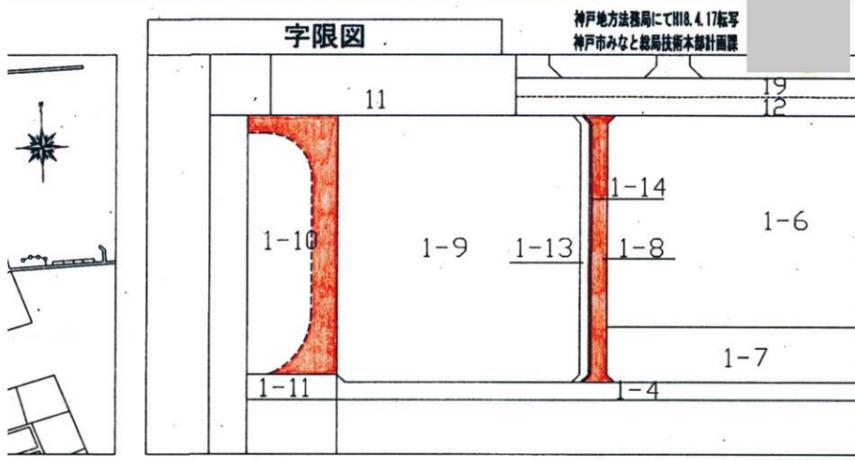
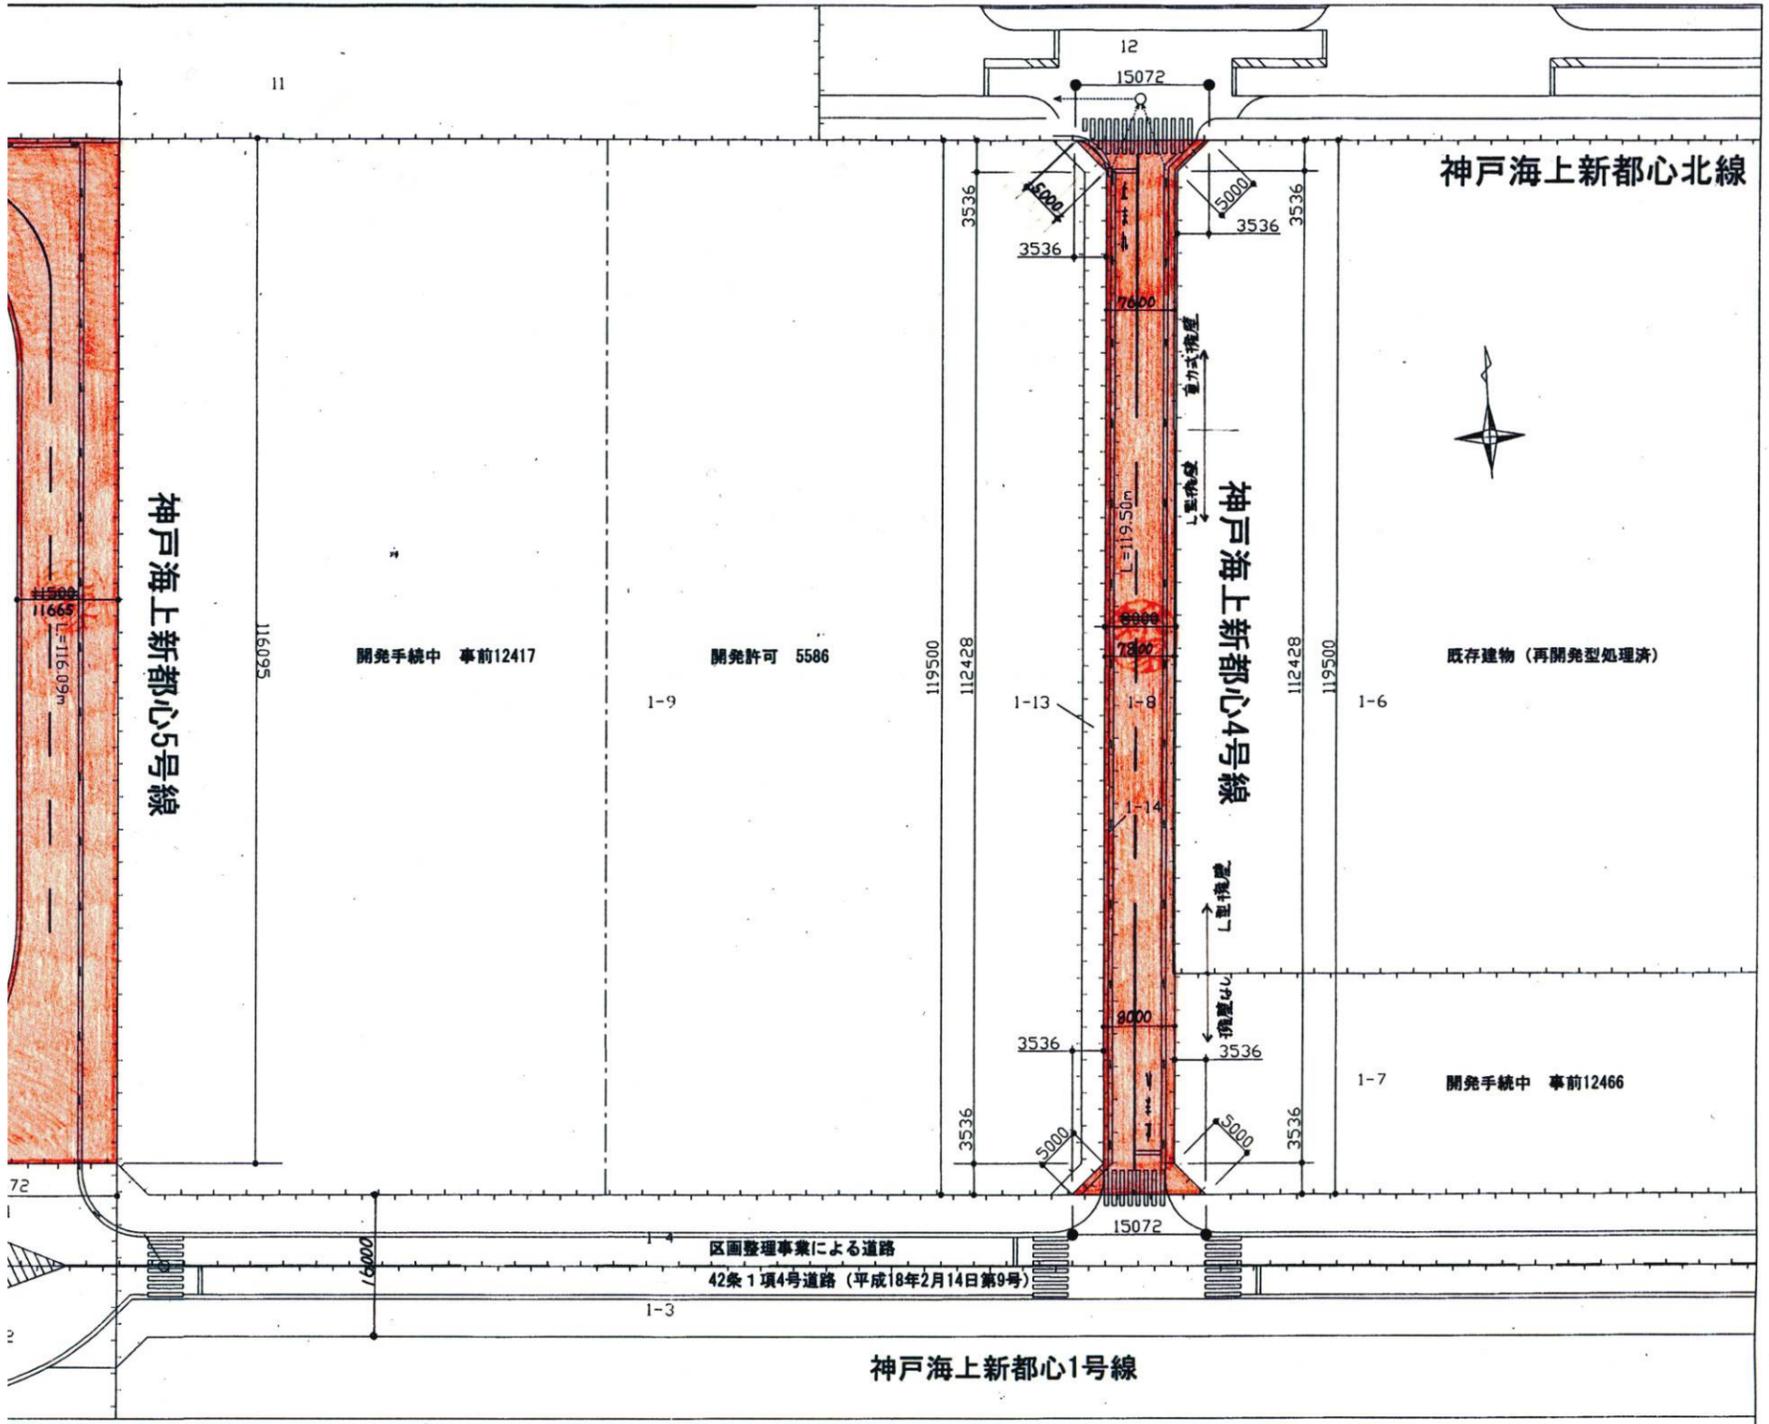


・表示内容は指定申請時のものであり、現況と相違している場合があります。  
 ・実際の幅員、延長が指定と異なる場合、復元等が必要となりますので、窓口でご相談ください。  
 ・指定区域の一部が廃止済の場合がありますので、ご注意ください。

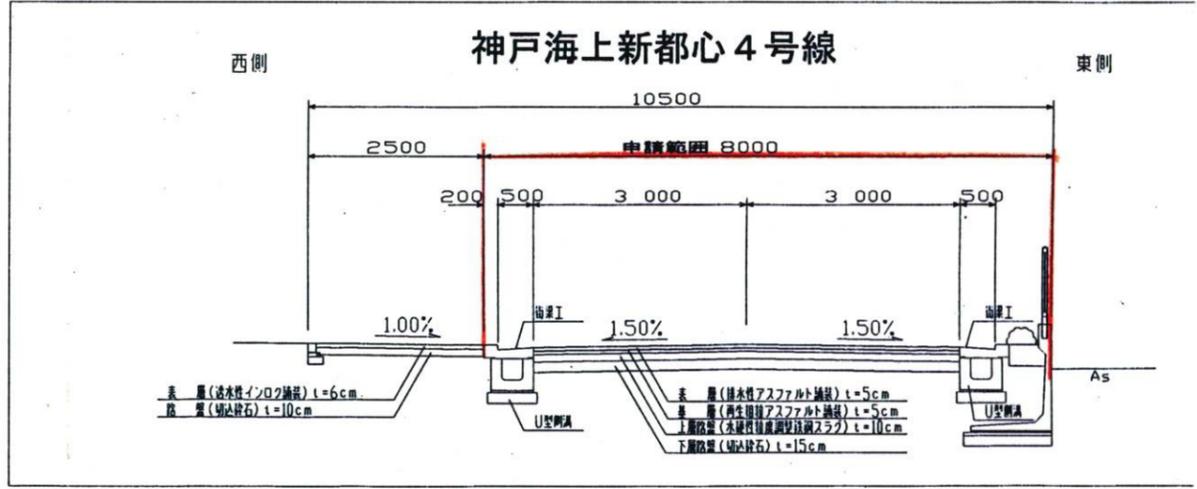

面積計算

神戸海上新都心4号線	$8.0 \times 119.5$	=	956.00 m <sup>2</sup>
	$(3.536 \times 3.536 / 2) \times 4$	=	25.01 m <sup>2</sup>
計		=	981.01 m <sup>2</sup>
神戸海上新都心5号線			1740.96
別紙 求積図による		計	= 1753.59 m <sup>2</sup>
			2721.97
合計		=	2734.46 m <sup>2</sup>

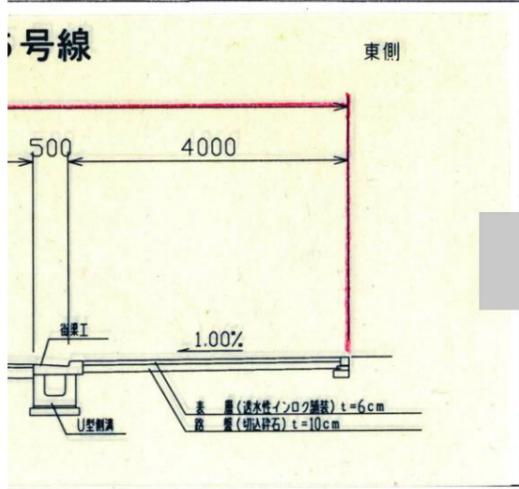

・表示内容は指定申請時のものであり、現況と相違している場合があります。  
 ・実際の幅員、延長が指定と異なる場合、復元等が必要となりますので、窓口でご相談ください。  
 ・指定区域の一部が廃止済の場合がありますので、ご注意ください。