


[位置指定]H18-022-4(2/3)

・表示内容は指定申請時のものであり、現況と相違している場合があります。  
・実際の幅員、延長が指定と異なる場合、復元等が必要となりますので、窓口でご相談ください。  
・指定区域の一部が廃止済の場合がありますので、ご注意ください。

港島中町6丁目

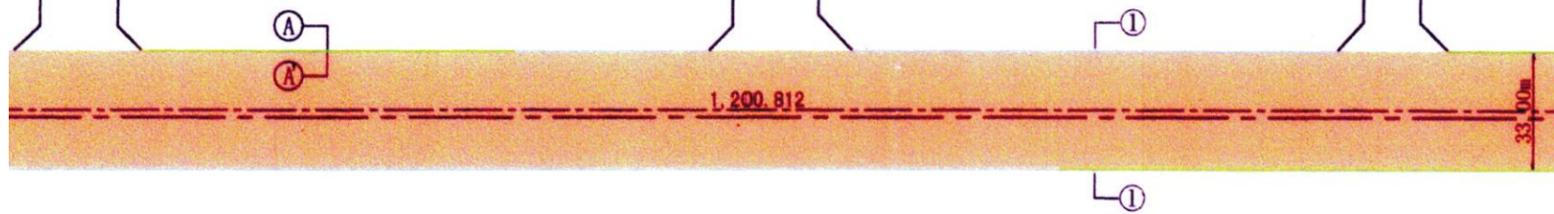

港島中町8丁目

・表示内容は指定申請時のものであり、現況と相違している場合があります。  
・実際の幅員、延長が指定と異なる場合、復元等が必要となりますので、窓口でご相談ください。  
・指定区域の一部が廃止済の場合がありますので、ご注意ください。

面積表 (指定)

$((180.591 + 16.223) + (18$

$22.117 \times 16.223) \div 2$

$(12.368 \times 12.292) \div 2$