


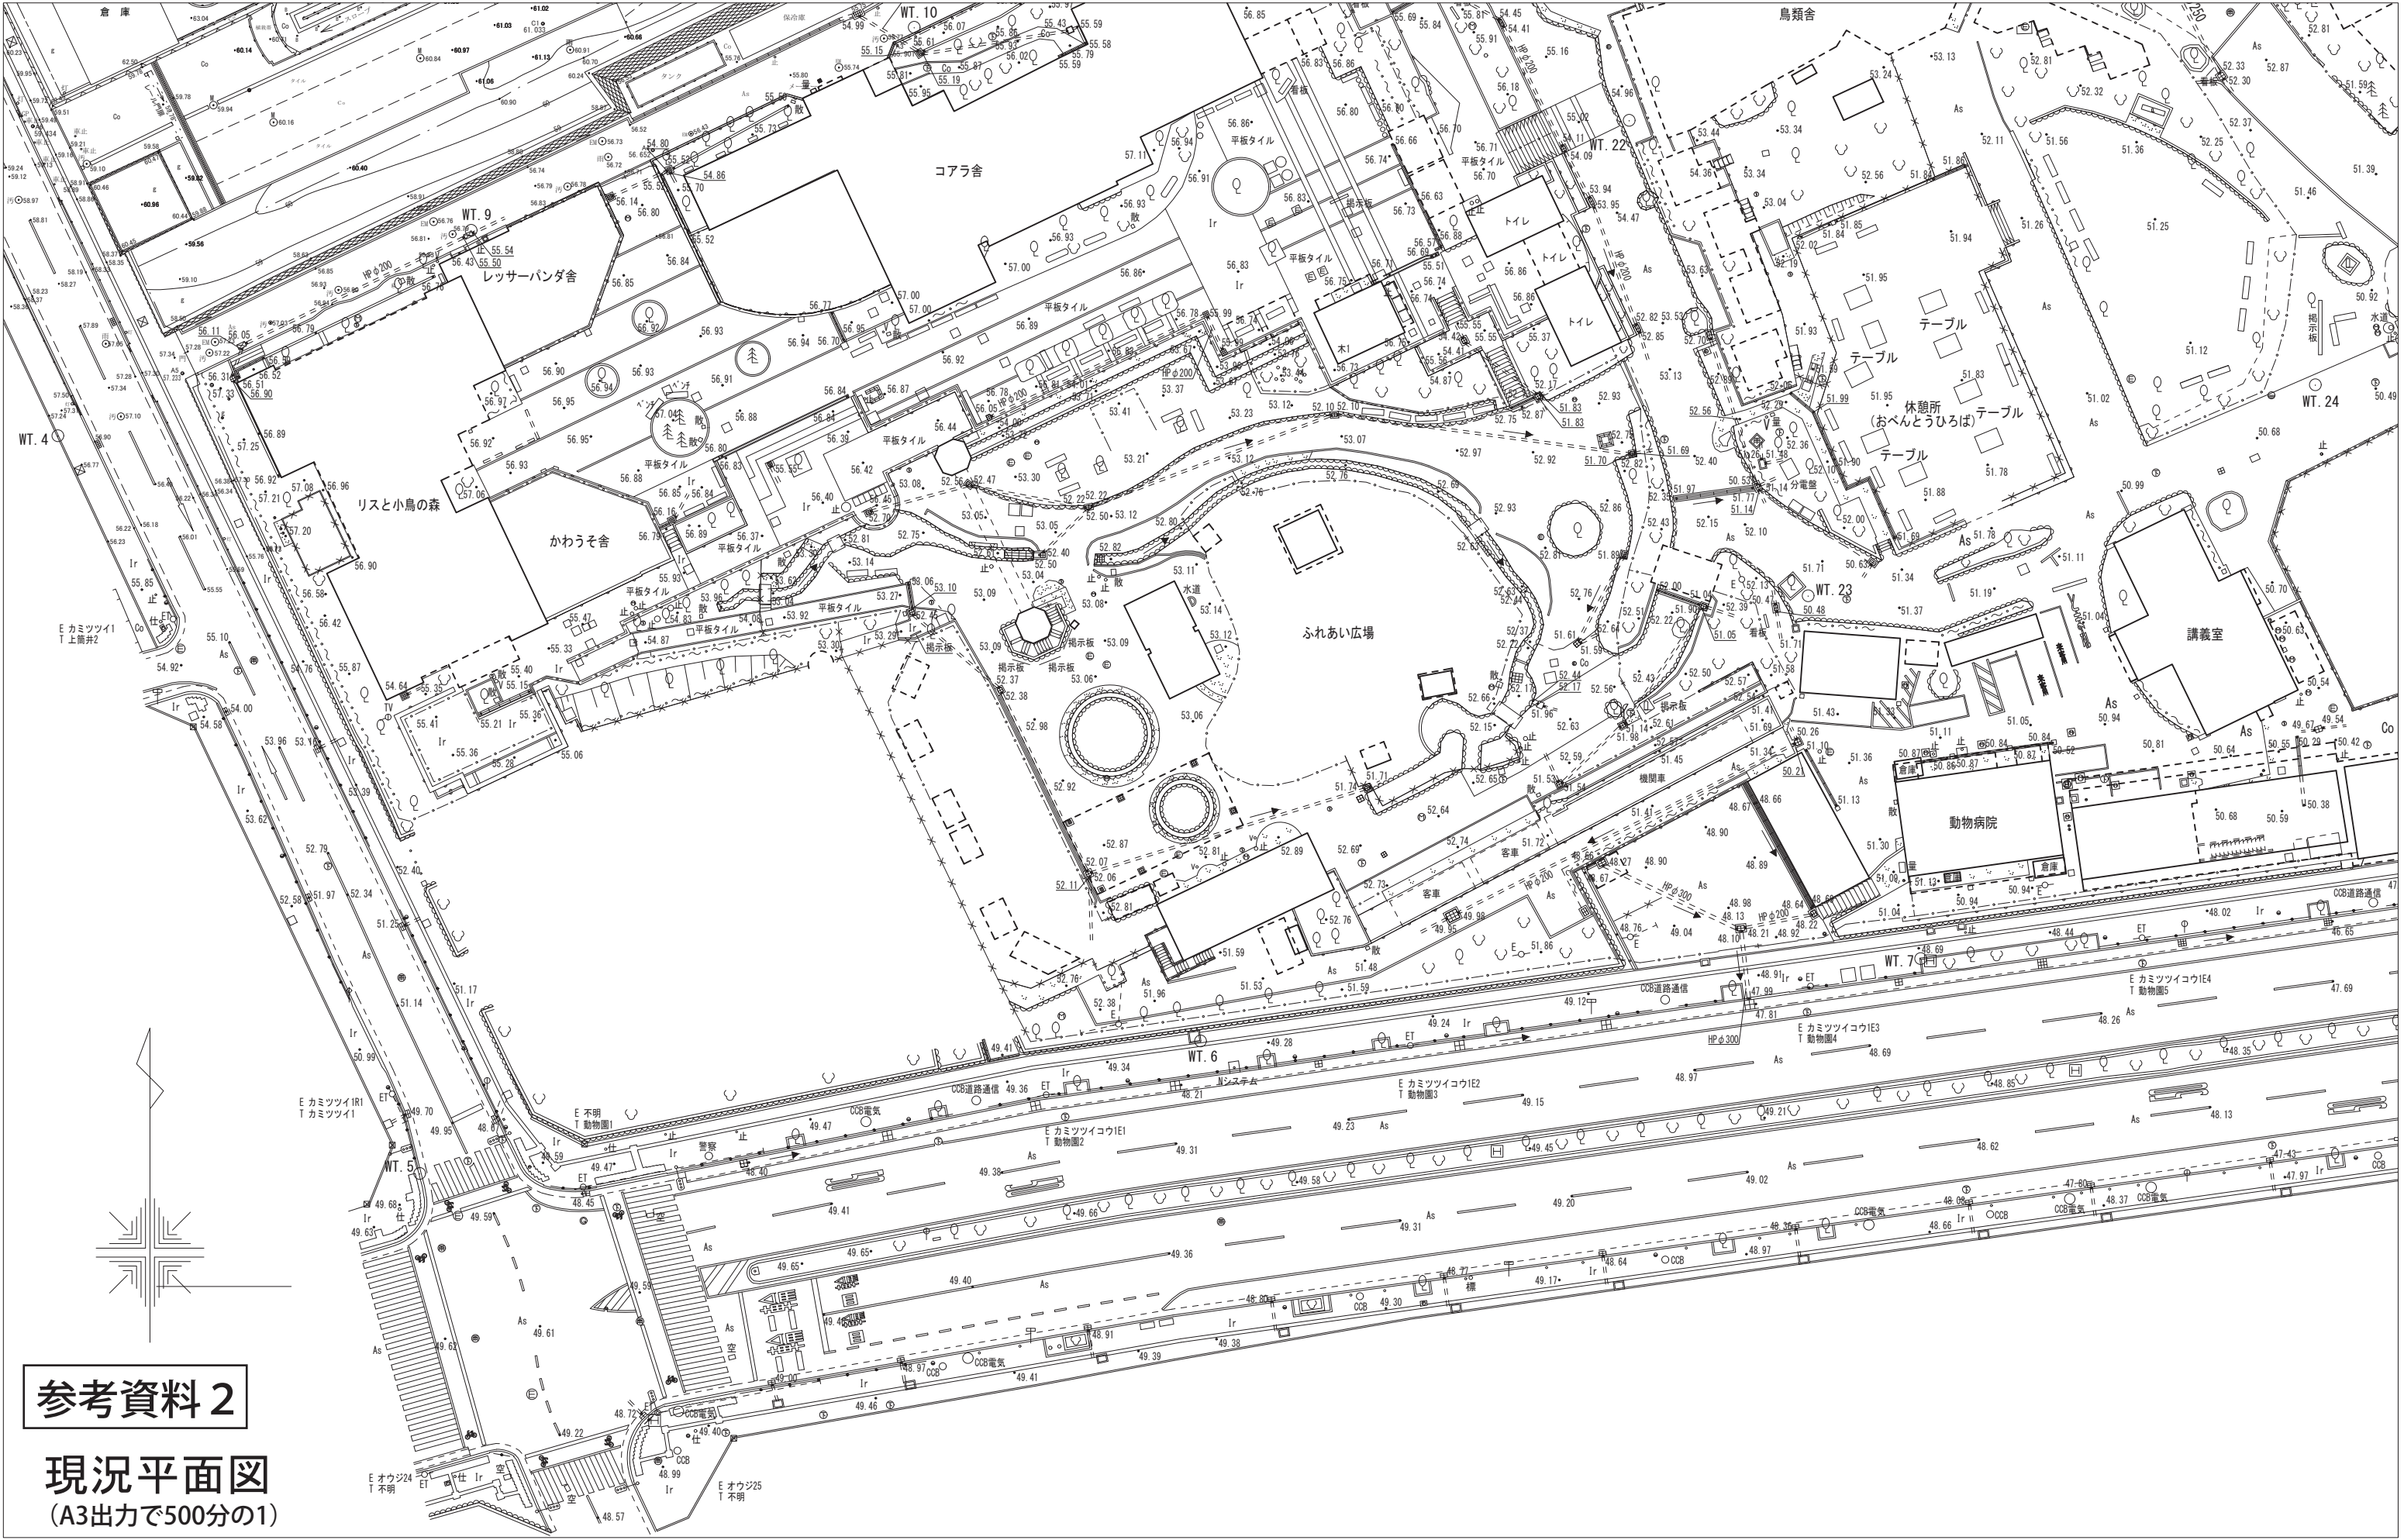

参考資料 2

現況平面図
(A3出力で500分の1)