



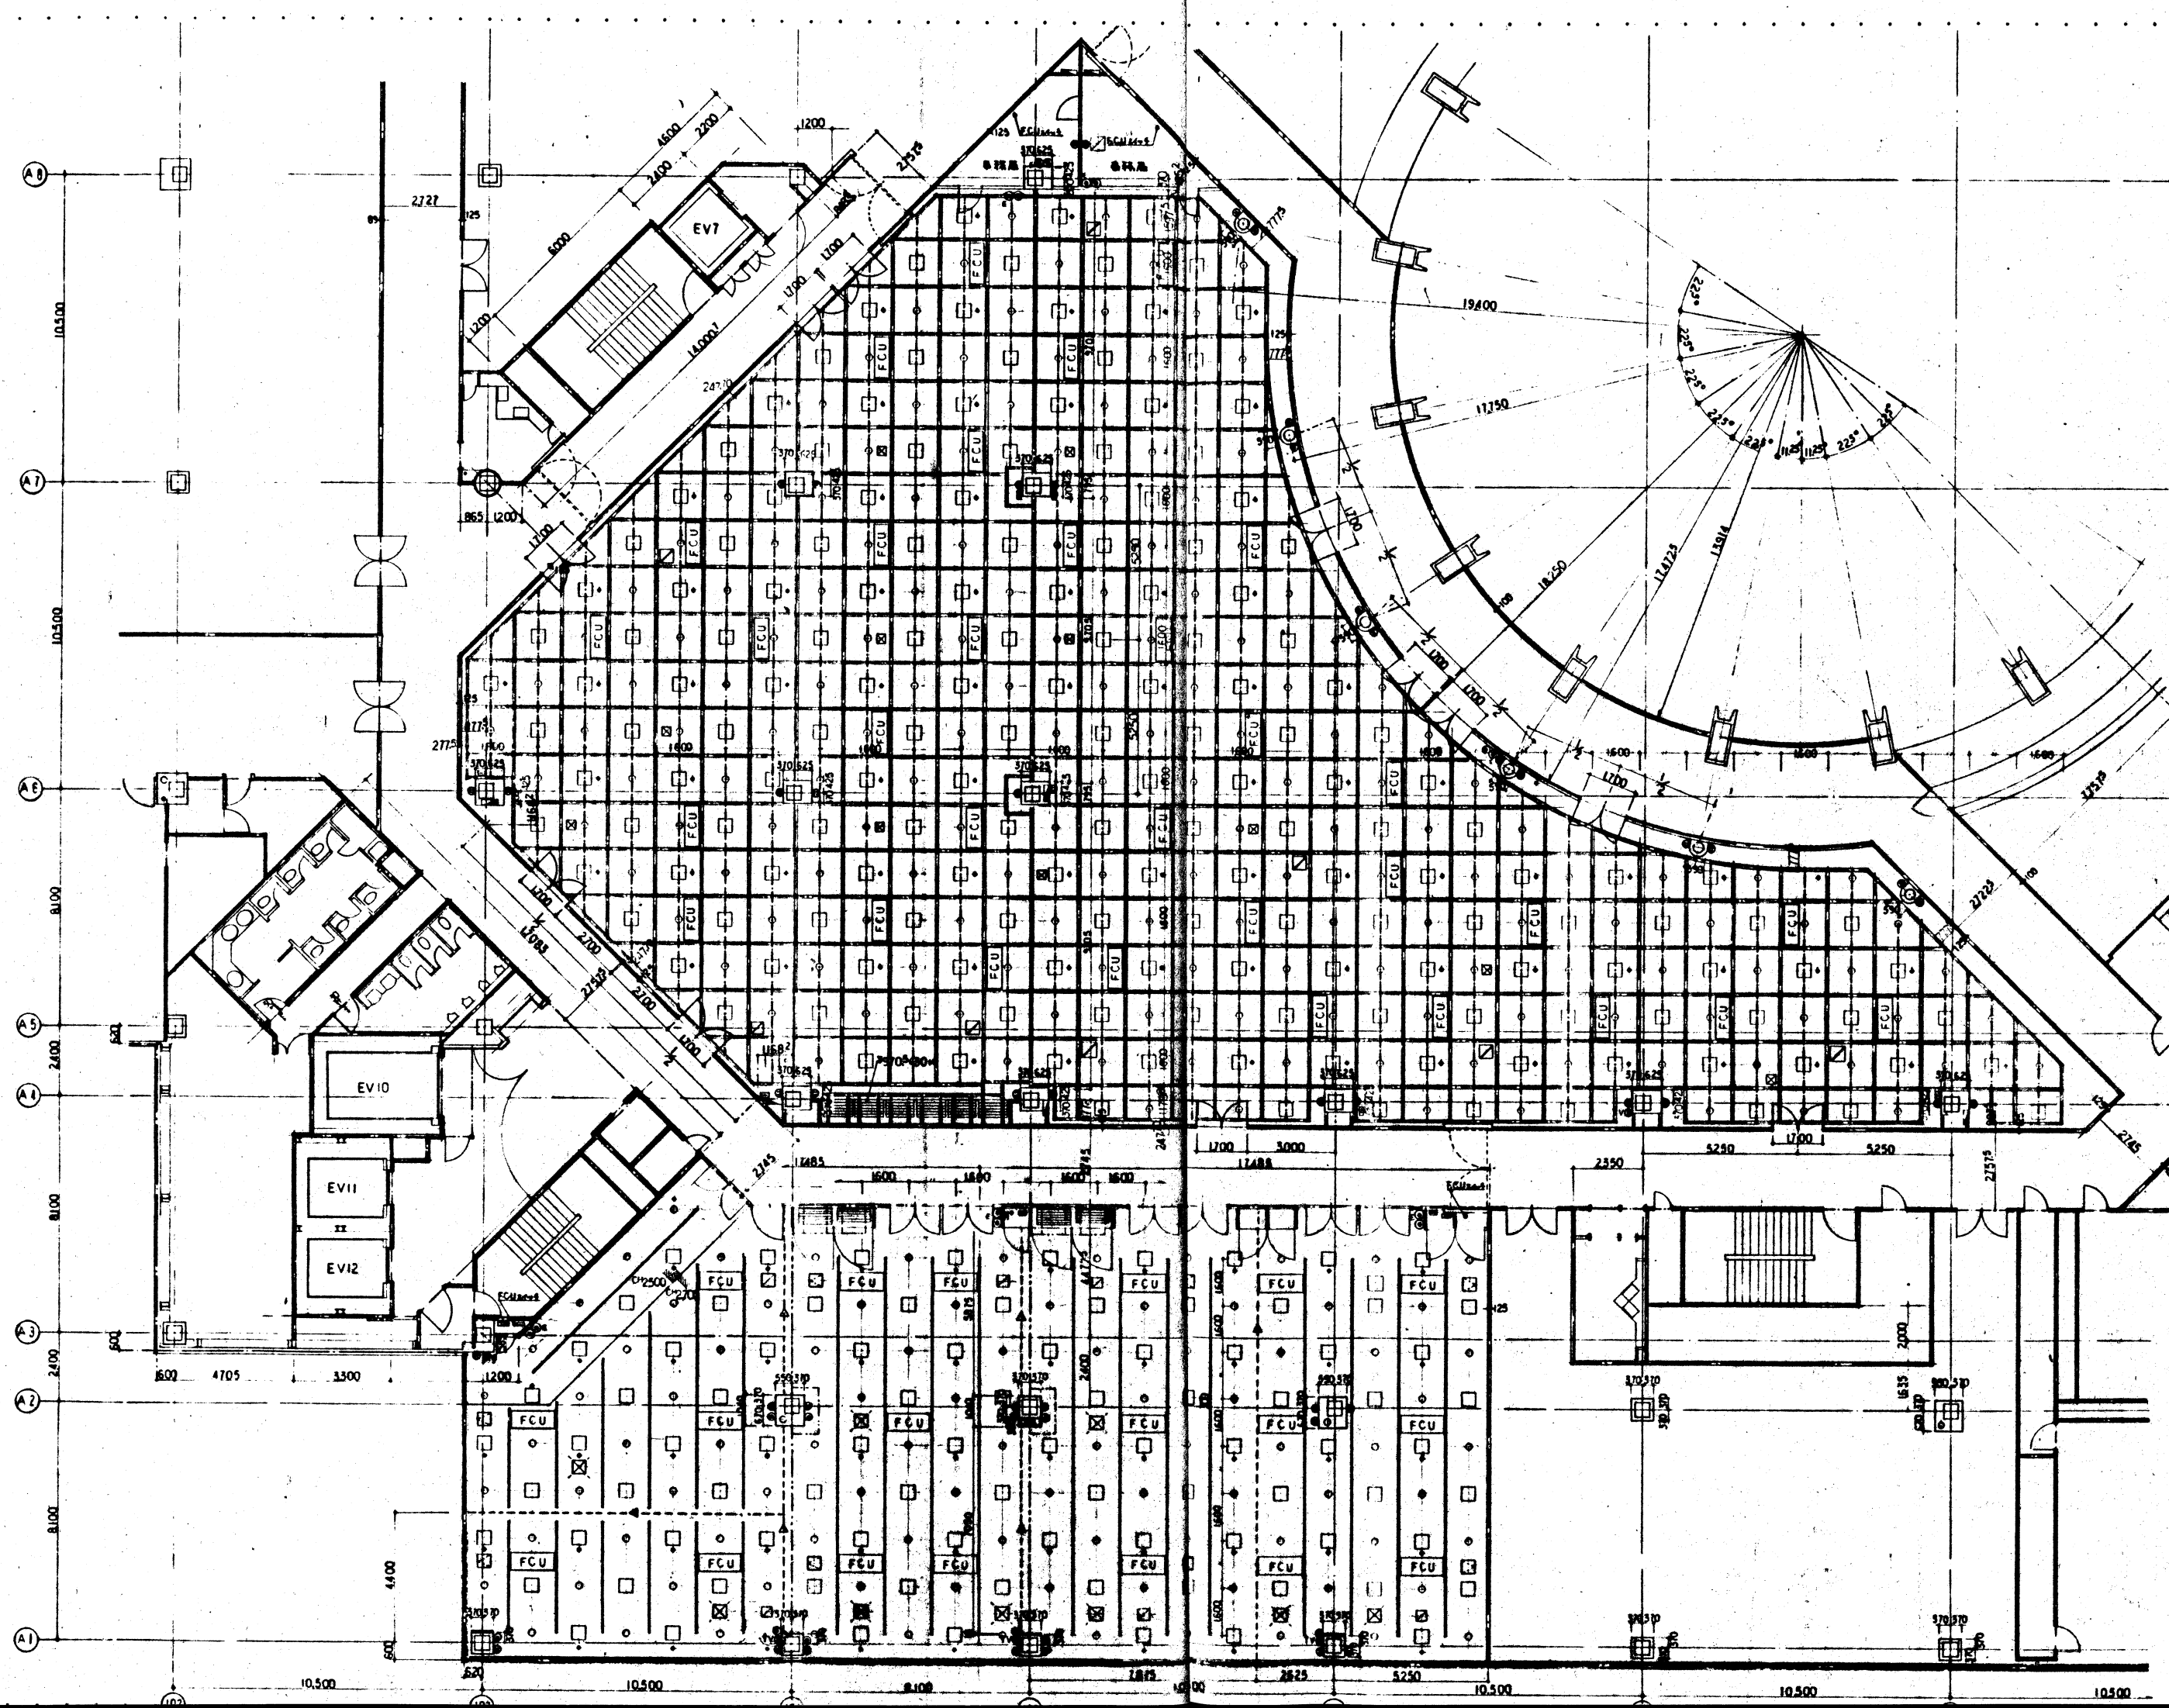

- FLベースライト
- ILベースライト
- FCUスイッチ
- スプリンクラー
- コンセント
- 分電盤
- TV端子
- TEL端子箱
- NTT伝呼電話(N)モジュラー端子
- 内線電話(E)
- 内線伝呼電話(G)モジュラー端子


K.F.M
KOREA FASHION MART

DESIGNED BY	OF テンダリング・システム(株) 大塚洋行
SCALE	1/100
DATE	
NO	05

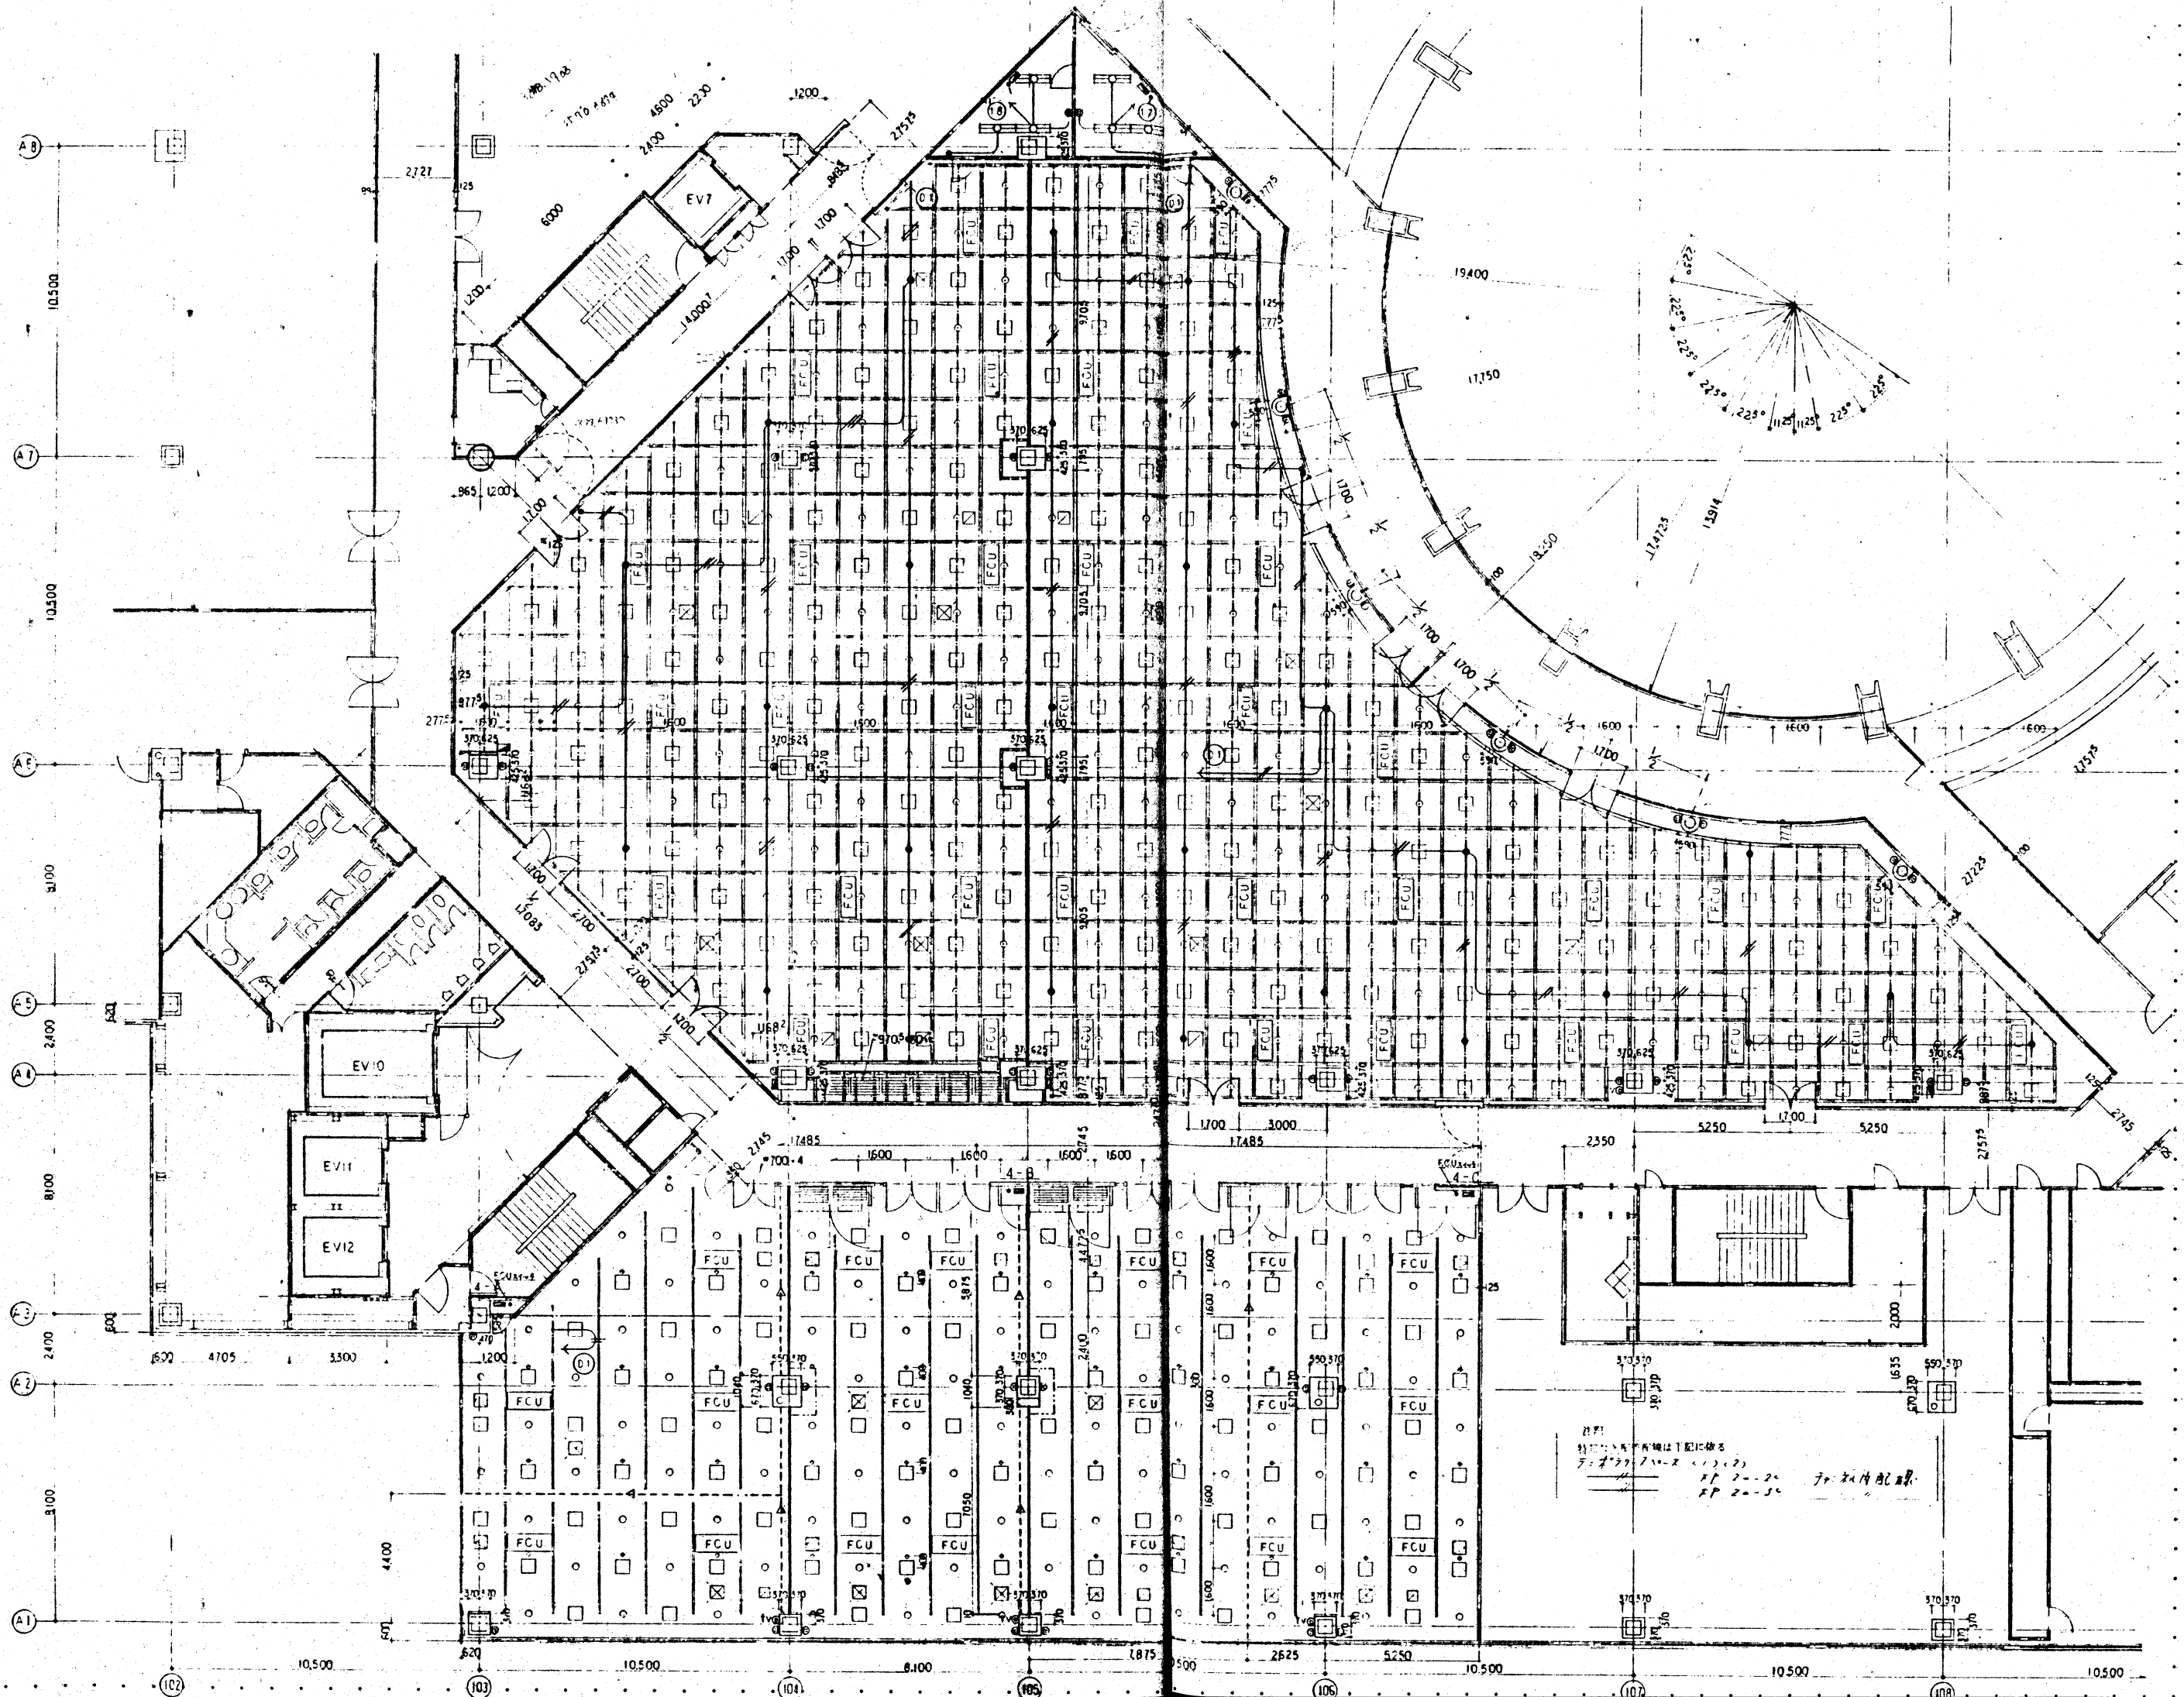

K.F.M.
ROBE FASHION MART

DRAWING TITLE	
SCALE 1/100	DATE
SIGN	
NO. 46	
7 - 0	

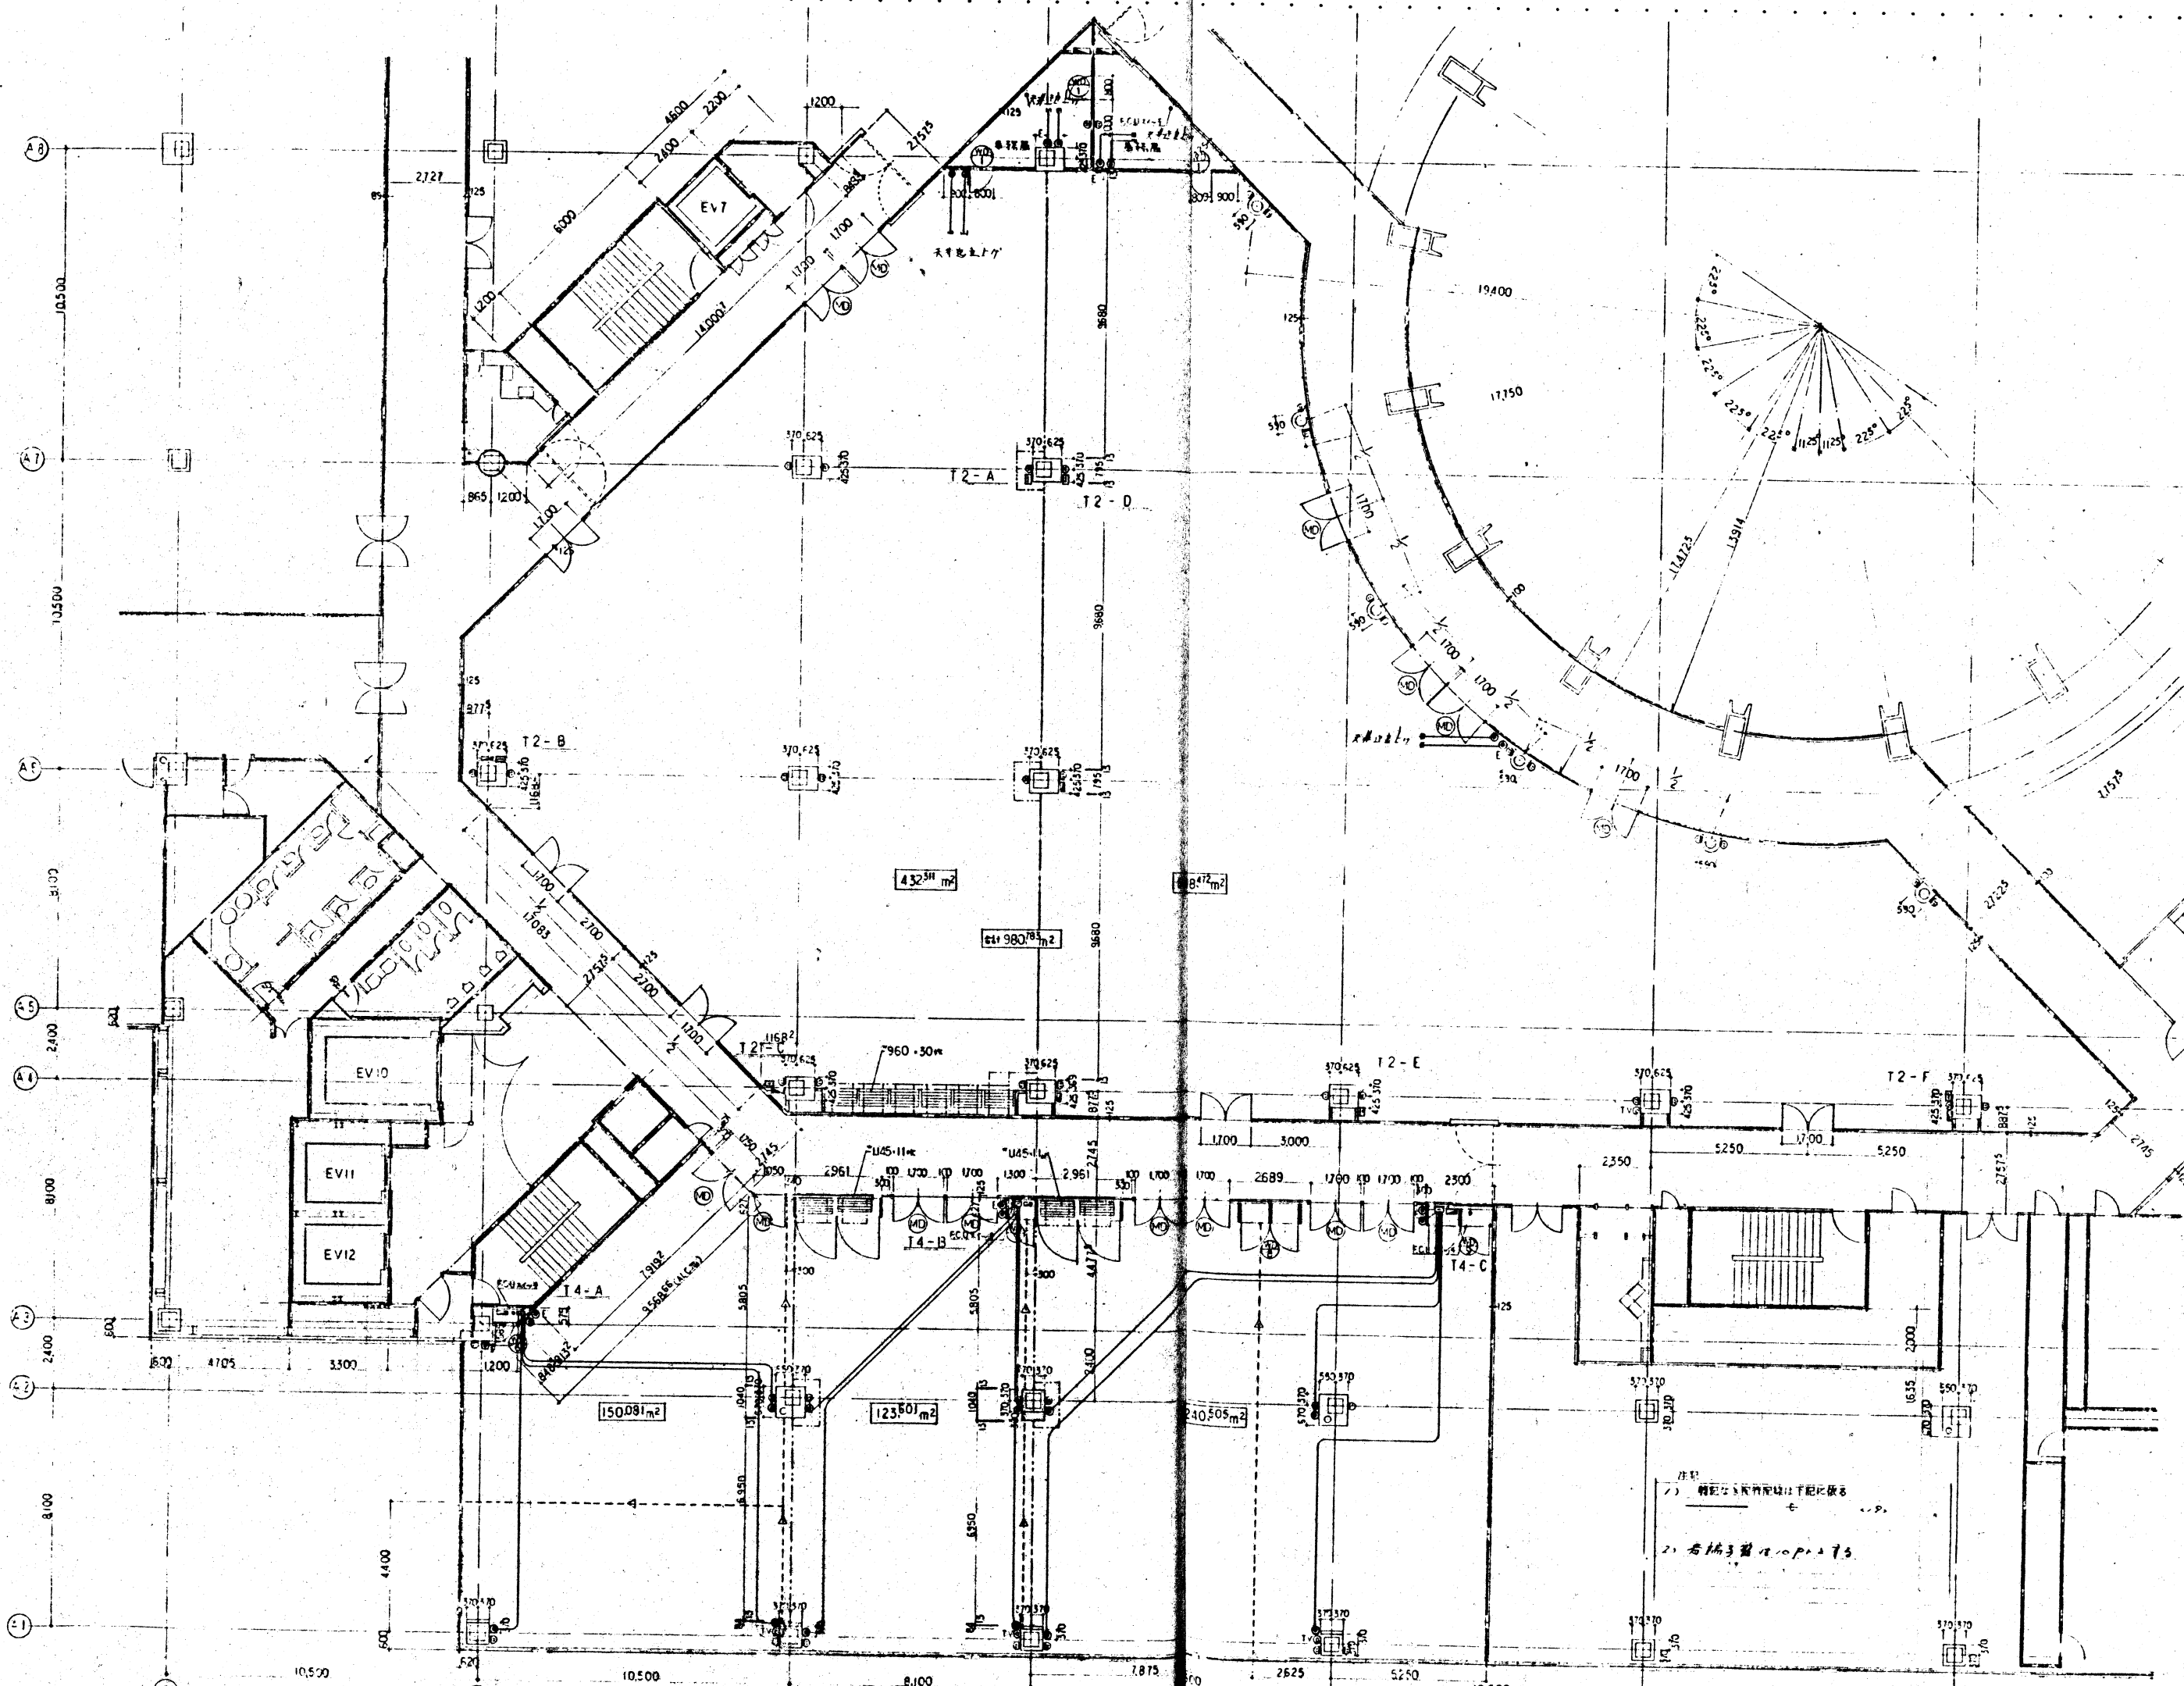


- TEL 113 型
- 1/27 1500 電圧 (1/27 1500 電圧)
- 1/27 1500 電圧 (1/27 1500 電圧)
- 1/27 1500 電圧 (1/27 1500 電圧)

1/27 1500 電圧 (1/27 1500 電圧)

K.F.M
KOBE FASHION MART

DRAWING TITLE	
9F ショールーム・エントランス 平面図	DATE
SCALE 1/100	NO. 50
Z - 1	

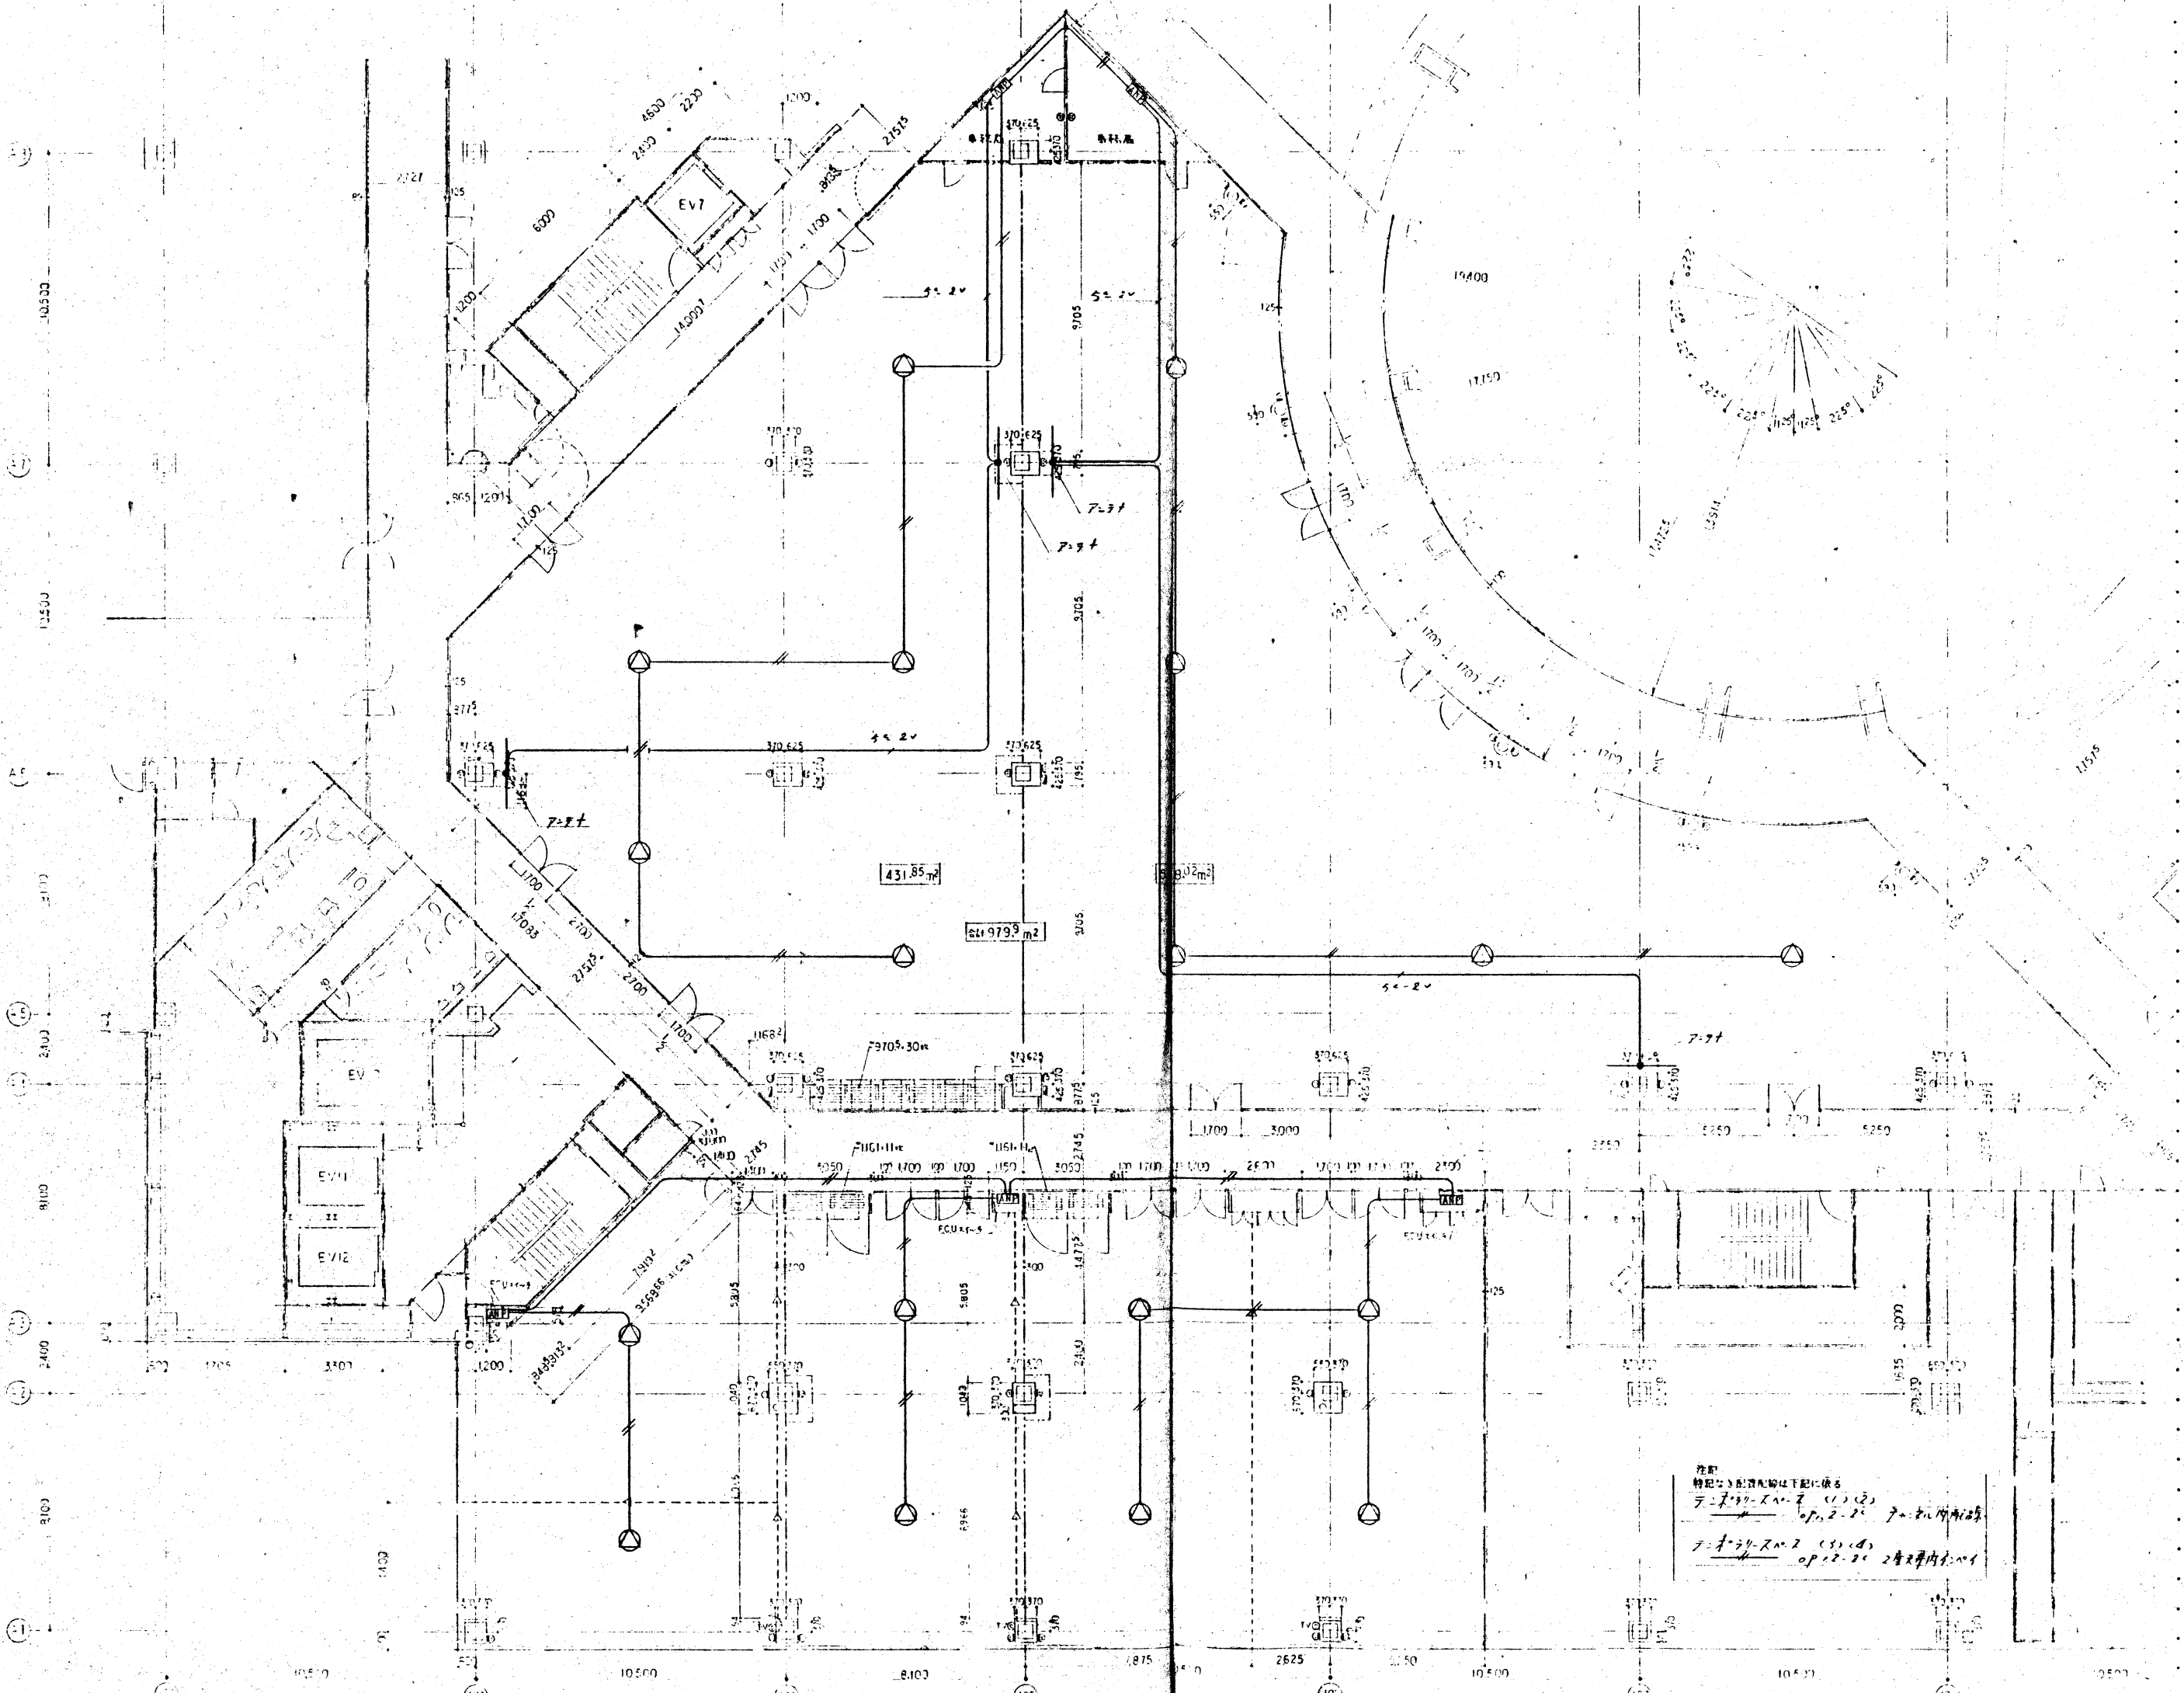

注記
特記なし配管配線は下記に依る
デ・オ・リ・ス・ス・ス (1) (2) 7-2-21 7-2-21
デ・オ・リ・ス・ス (1) (2) 7-2-21 2-2-21 2-2-21

K.F.M
KOBE FASHION MART

DRAWING TITLE
SCALE 1/100
SIGN
NO 52
2-15