



・表示内容は指定申請時のものであり、現況と相違している場合があります。
・実際の幅員、延長が指定と異なる場合、復元等が必要となりますので、窓口でご相談ください。
・指定区域の一部が廃止済の場合がありますので、ご注意ください。



(面積算定式)

$$73.85 \times \frac{15.00}{100} = 11.0775$$
$$(22.10 + 8.70) \times 6.75 \div 2 = 103.95$$
$$22.10 \times \frac{15.00}{100} = 33.15$$

合計 1543.20
 $2,022.95 \text{ m}^2$

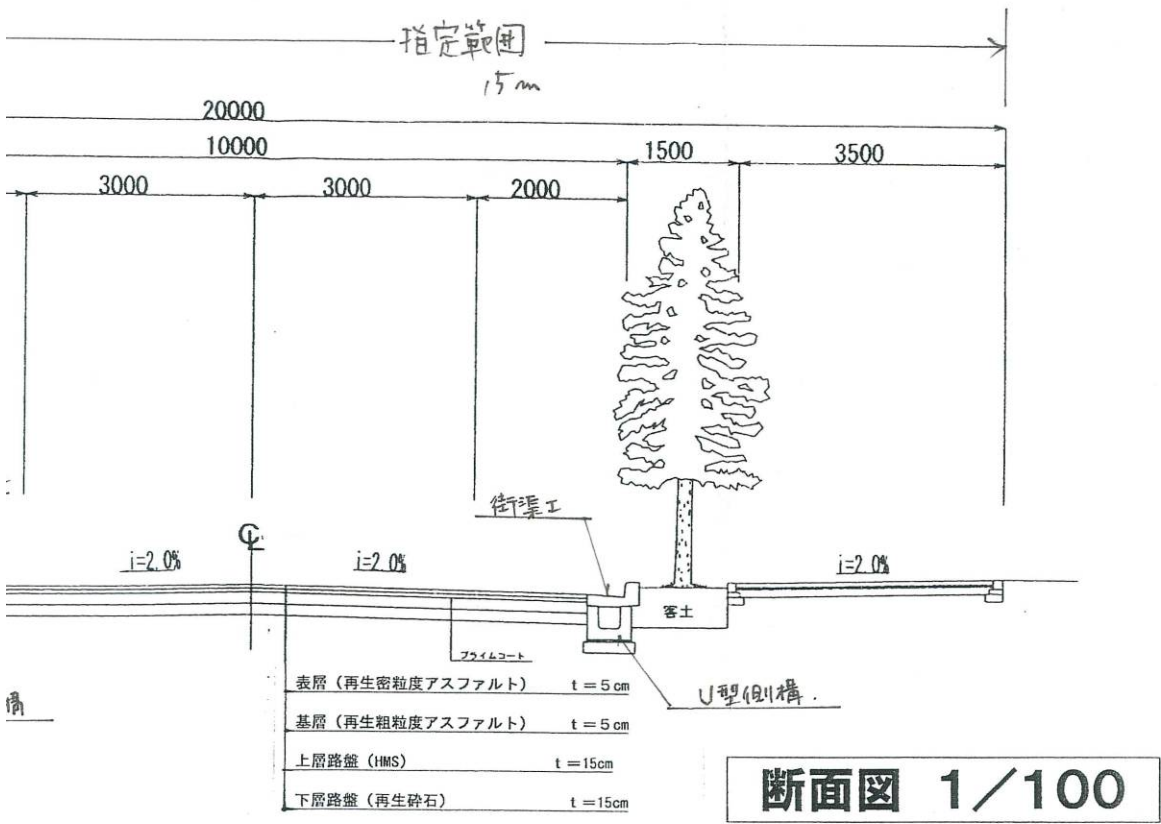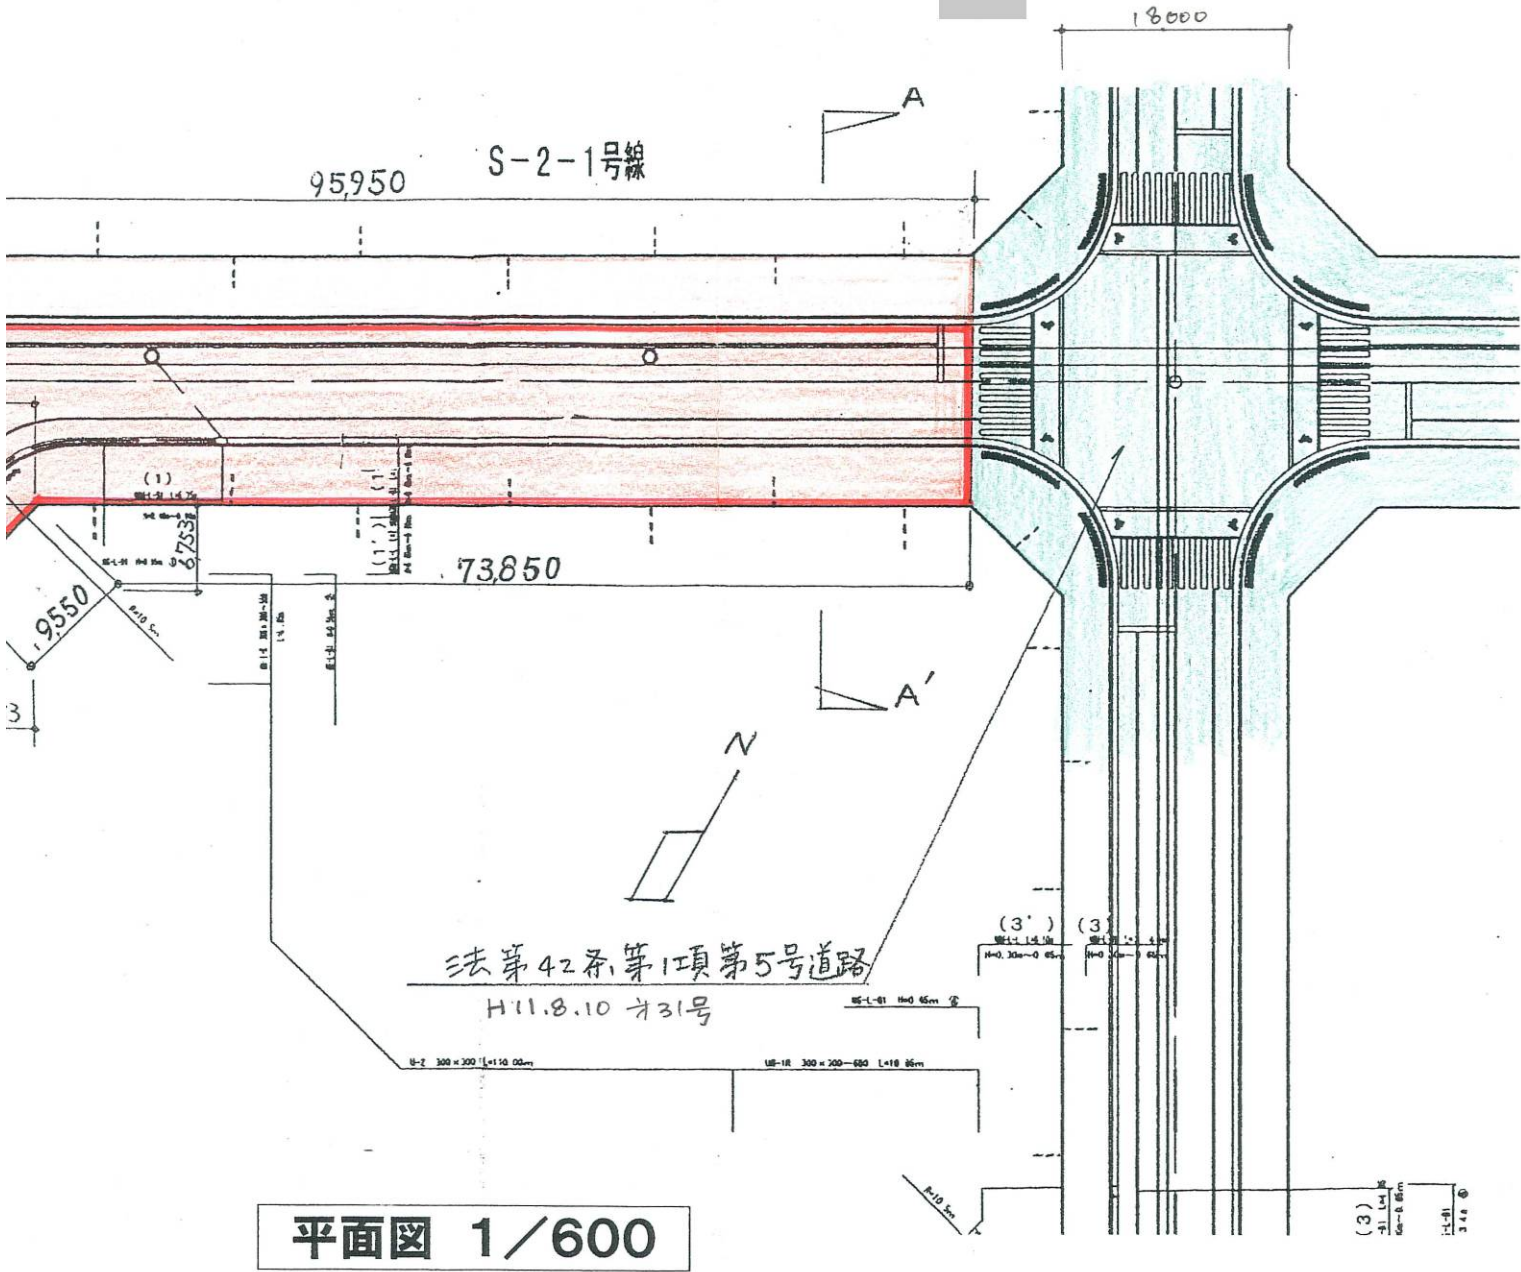

・表示内容は指定申請時のものであり、現況と相違している場合があります。
・実際の幅員、延長が指定と異なる場合、復元等が必要となりますので、窓口でご相談ください。
・指定区域の一部が廃止済の場合がありますので、ご注意ください。