


位置図

S=1:5,000

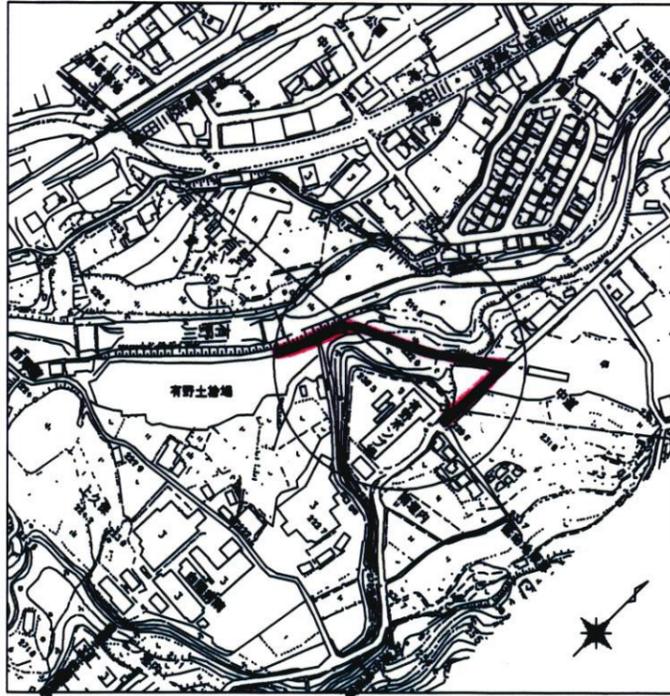

・表示内容は指定申請時のものであり、現況と相違している場合があります。
 ・実際の幅員、延長が指定と異なる場合、復元等が必要となりますので、窓口でご相談ください。
 ・指定区域の一部が廃止済の場合がありますので、ご注意ください。

位置指定道路

S=1

座標一覧表


測点名	X座標	Y座標	
HOT-4	243.897	165.112	既設基準点
HOT-5	219.649	177.737	
TT-1	282.842	171.067	新設基準点
TT-2	294.738	197.798	
TT-3	317.403	230.031	
TT-4	353.615	261.854	
TT-5	295.099	271.159	

求積総括表

種別	単位
求積集計表(1)	m ²
求積集計表(2)	m ²
合計	m ²

字上久保

・表示内容は指定申請時のものであり、現況と相違している場合があります。
 ・実際の幅員、延長が指定と異なる場合、復元等が必要となりますので、窓口でご相談ください。
 ・指定区域の一部が廃止済の場合がありますので、ご注意ください。

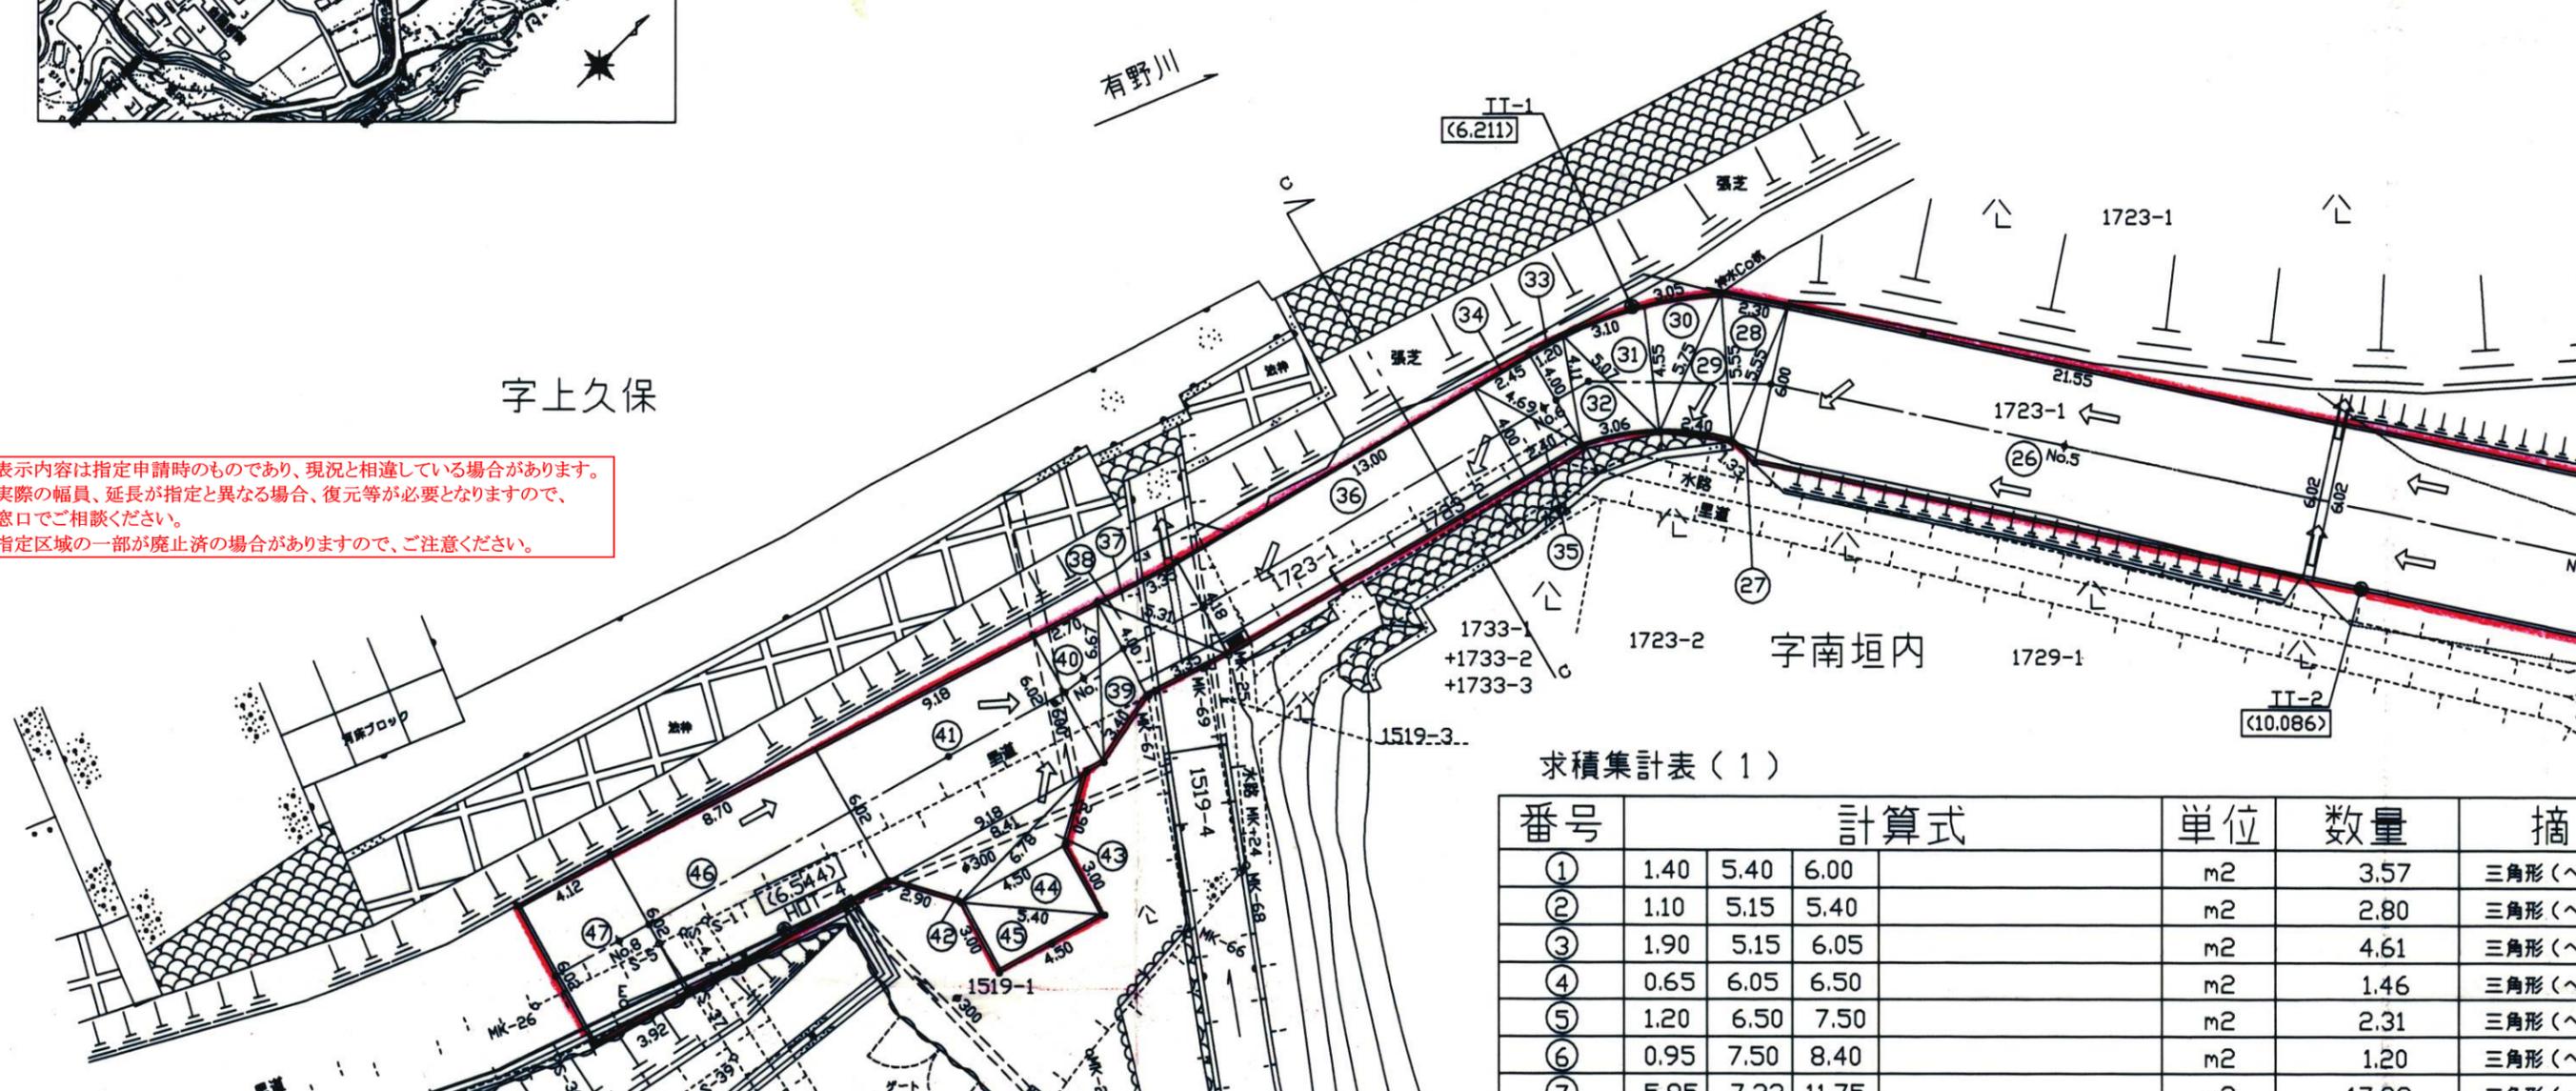

求積集計表(1)

番号	計算式			単位	数量	摘
①	1.40	5.40	6.00	m ²	3.57	三角形(△)
②	1.10	5.15	5.40	m ²	2.80	三角形(△)
③	1.90	5.15	6.05	m ²	4.61	三角形(△)
④	0.65	6.05	6.50	m ²	1.46	三角形(△)
⑤	1.20	6.50	7.50	m ²	2.31	三角形(△)
⑥	0.95	7.50	8.40	m ²	1.20	三角形(△)
⑦	5.05	7.00	11.75	m ²	17.80	三角形(△)