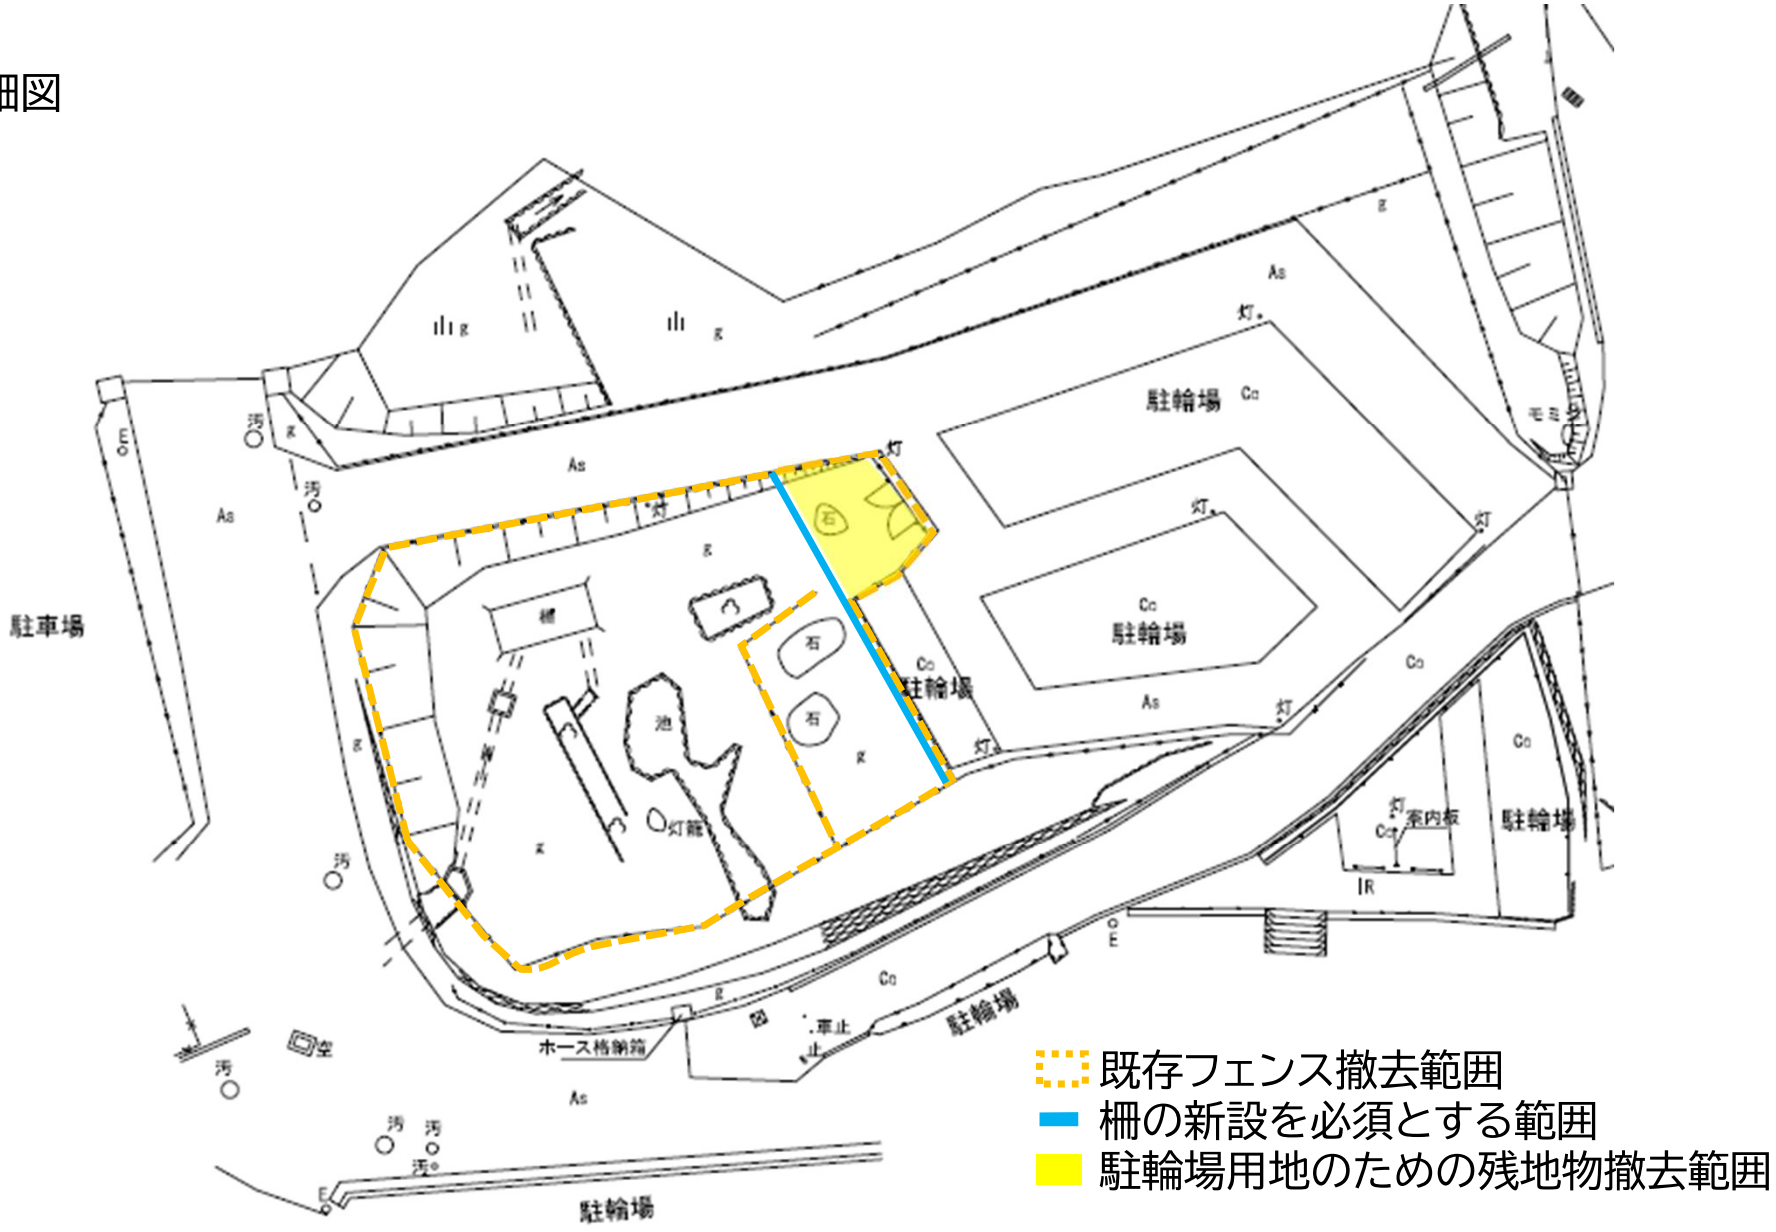参考資料
前庭整備範囲詳細図