神戸国際港都建設事業

鈴蘭台駅北地区土地区画整理事業

施行者管理道路（令和７年７月時点）

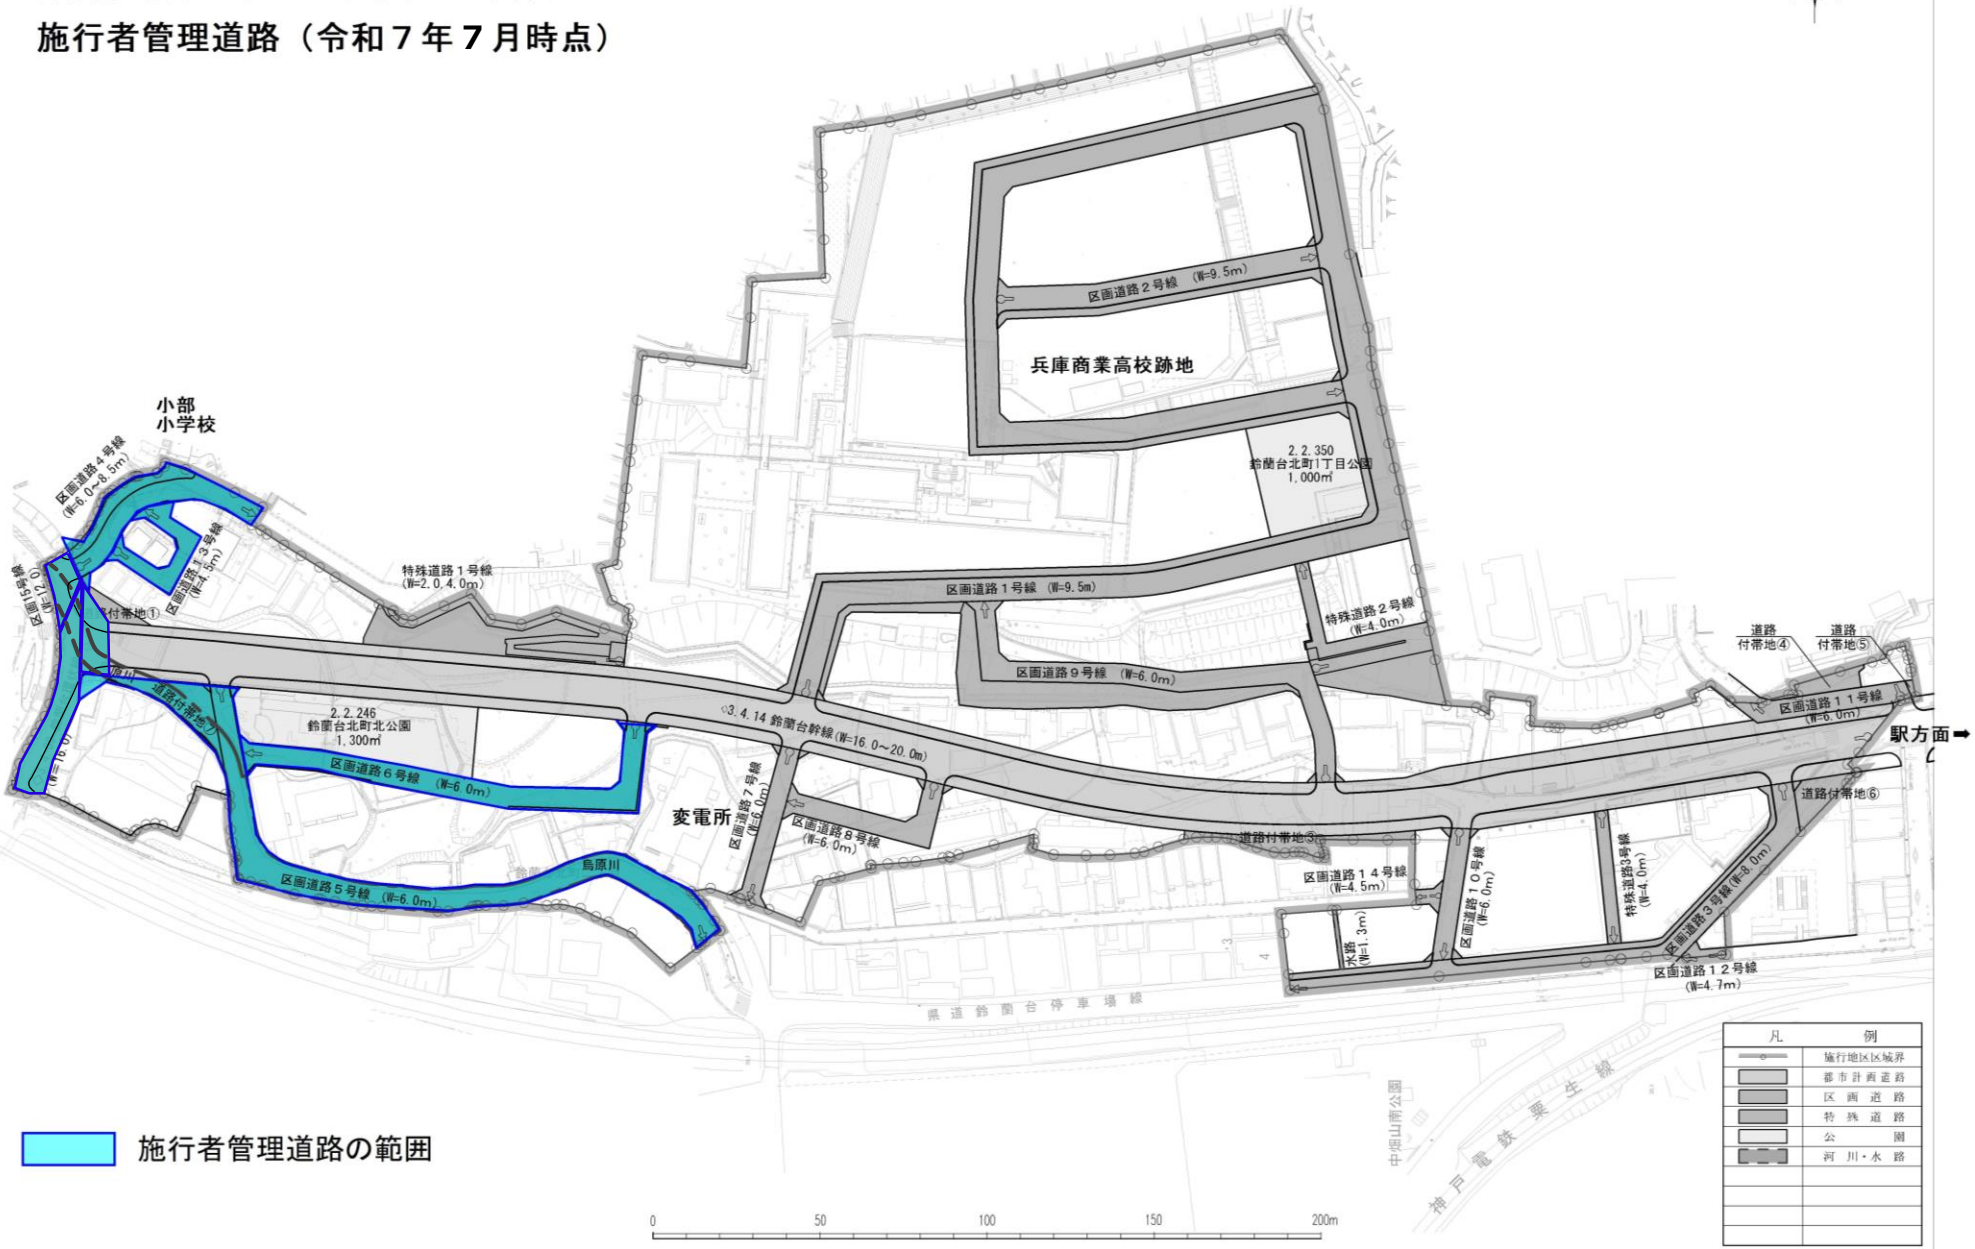

施行者管理道路の範囲