


表示内容は指定申請時のものであり、現況と相違している場合があります。
 実際の幅員、延長が指定と異なる場合、復元等が必要となりますので、
 窓口でご相談ください。
 ・指定区域の一部が廃止済の場合がありますので、ご注意ください。

指定部分				
延長	2	1	7	0 M
幅員	4	.	3	0 M

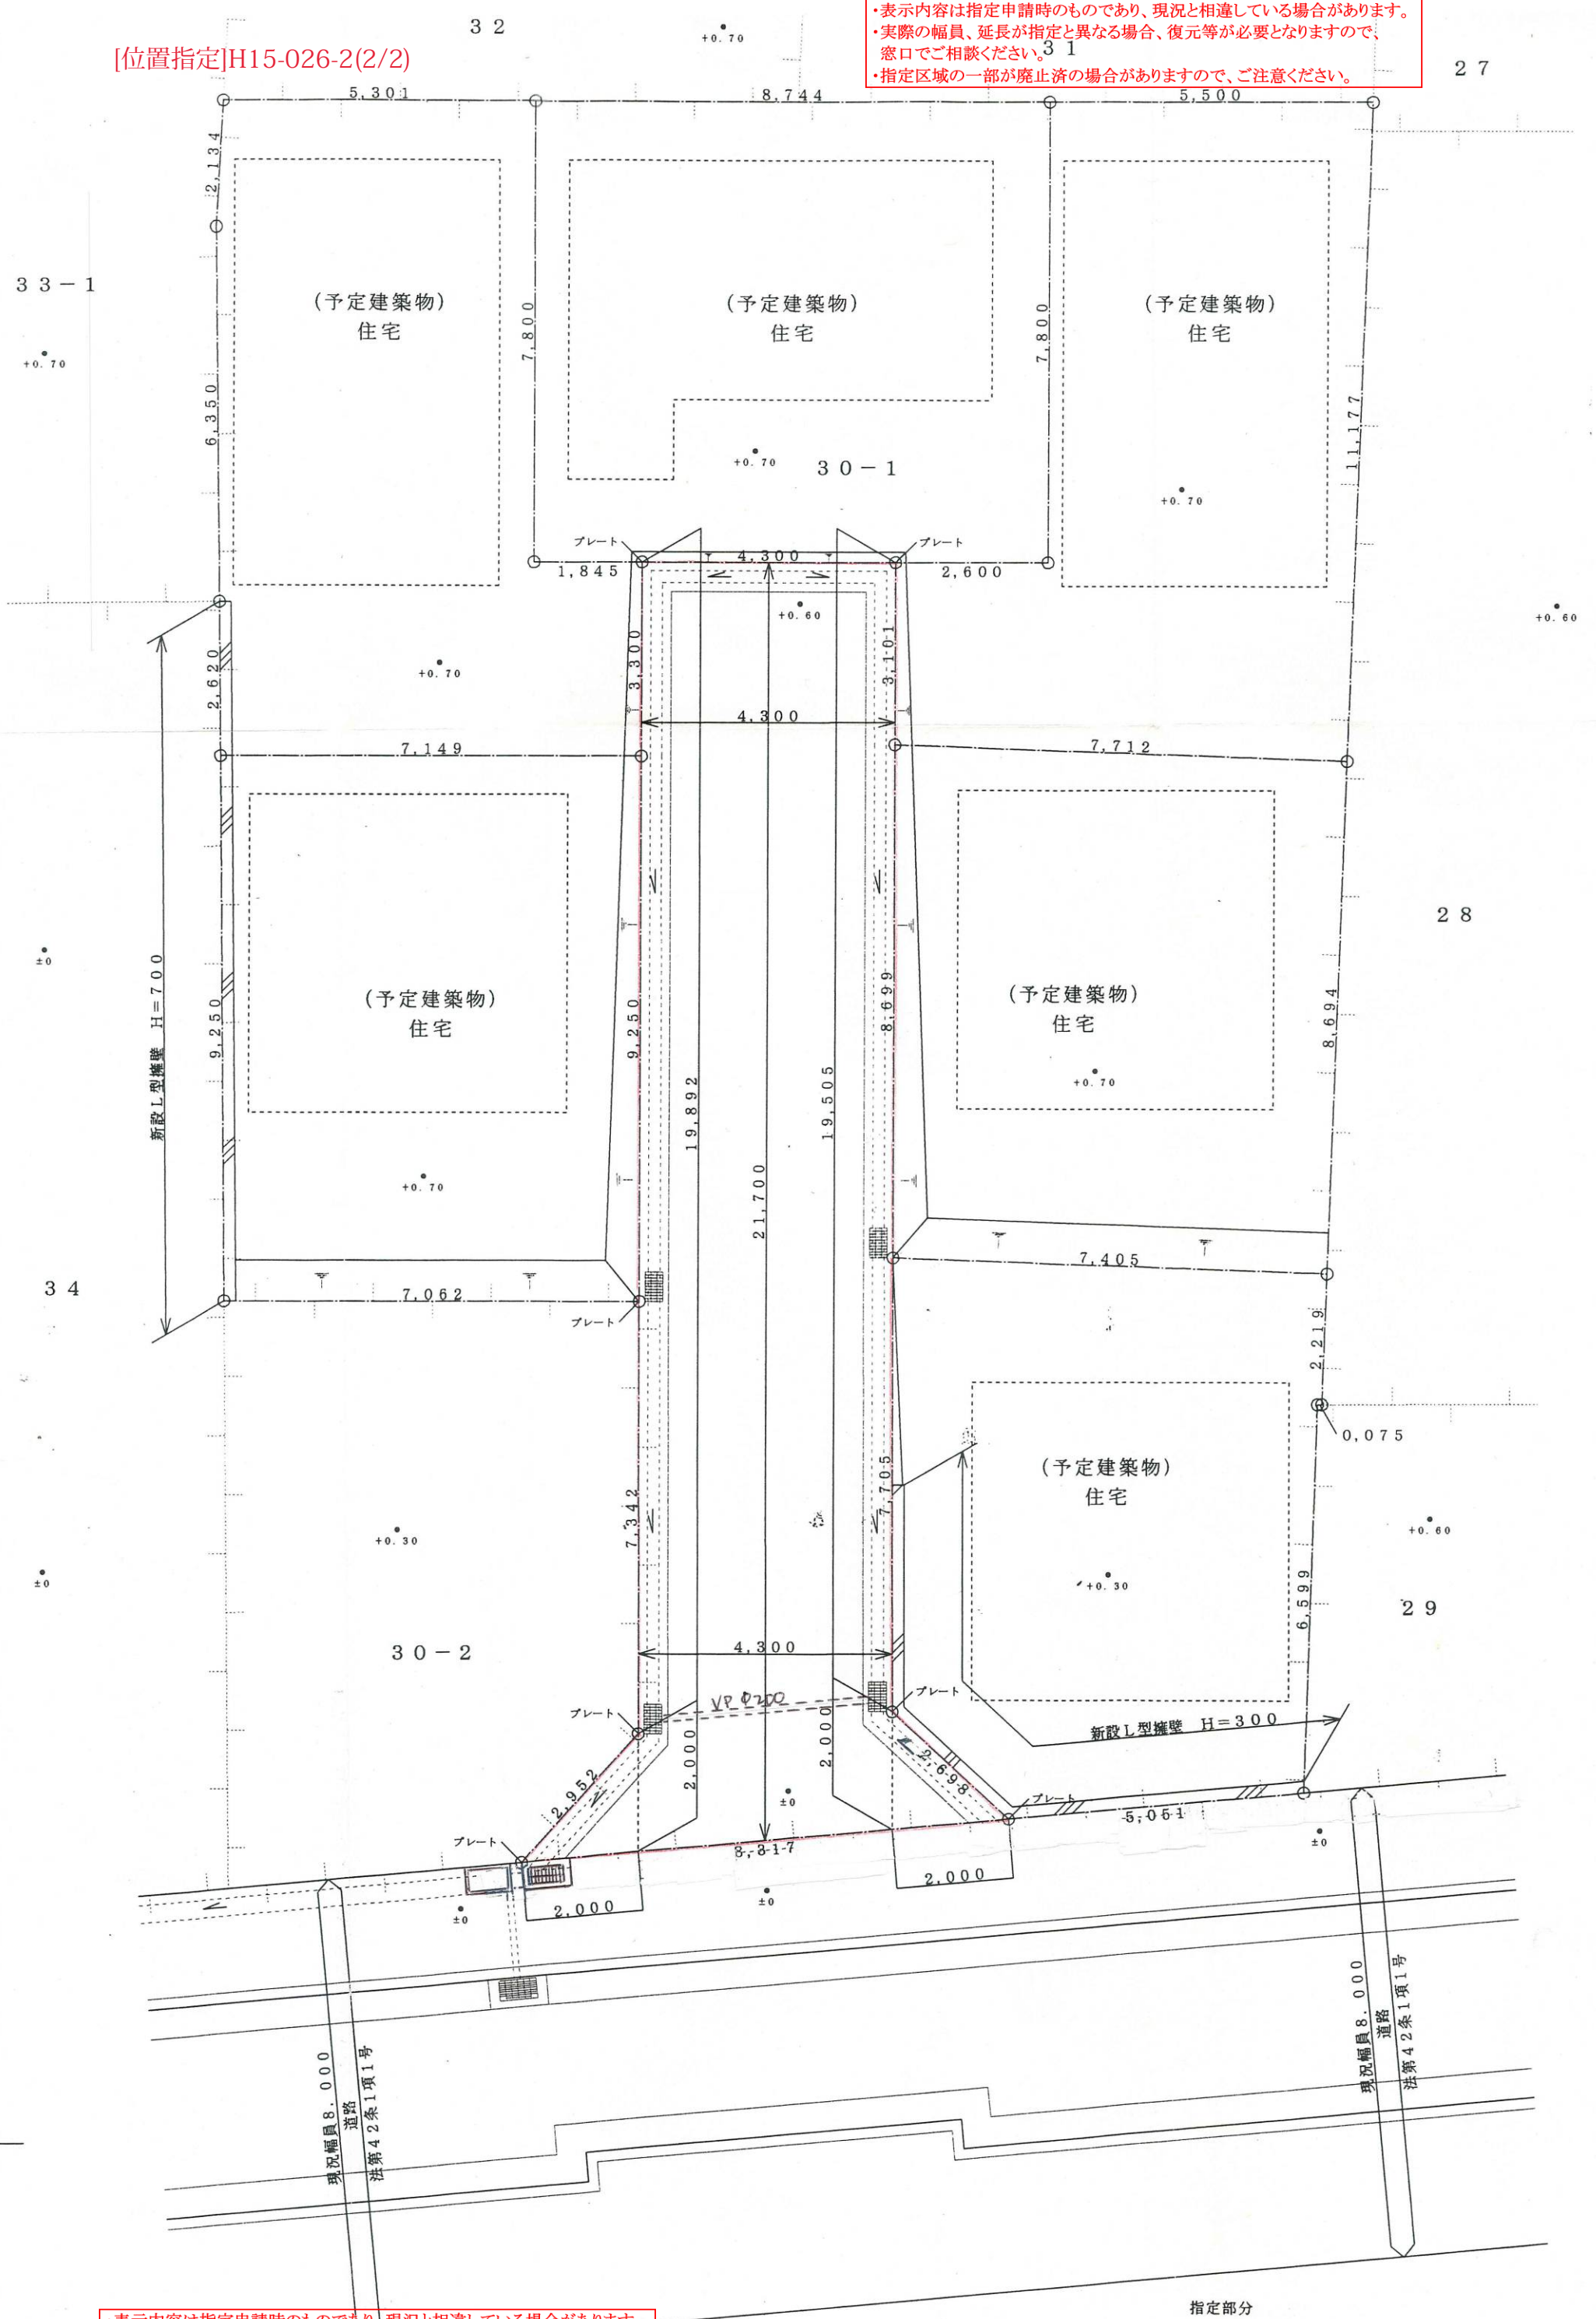

道路指定図 1/100