[位置指定]H15-038-2(2/2)

・表示内容は指定申請時のものであり、現況と相違している場合があります。
・実際の幅員、延長が指定と異なる場合、復元等が必要となりますので、窓口でご相談ください。
・指定区域の一部が廃止済の場合がありますので、ご注意ください。

字限図

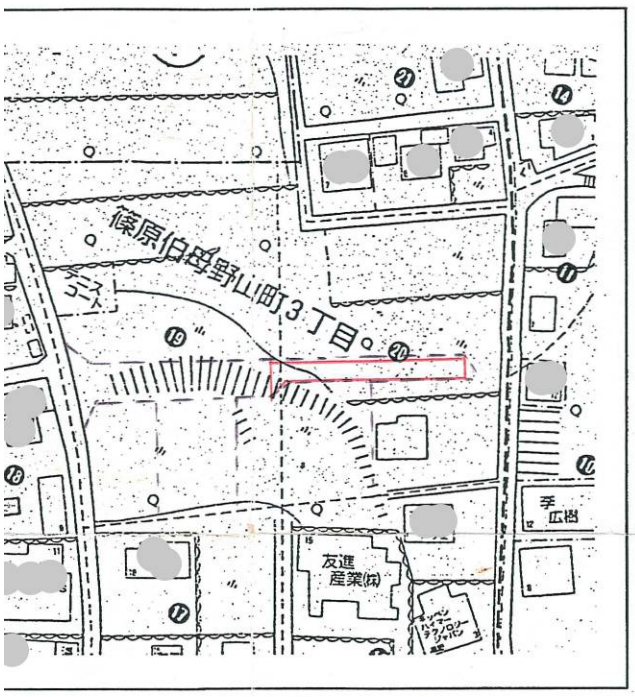

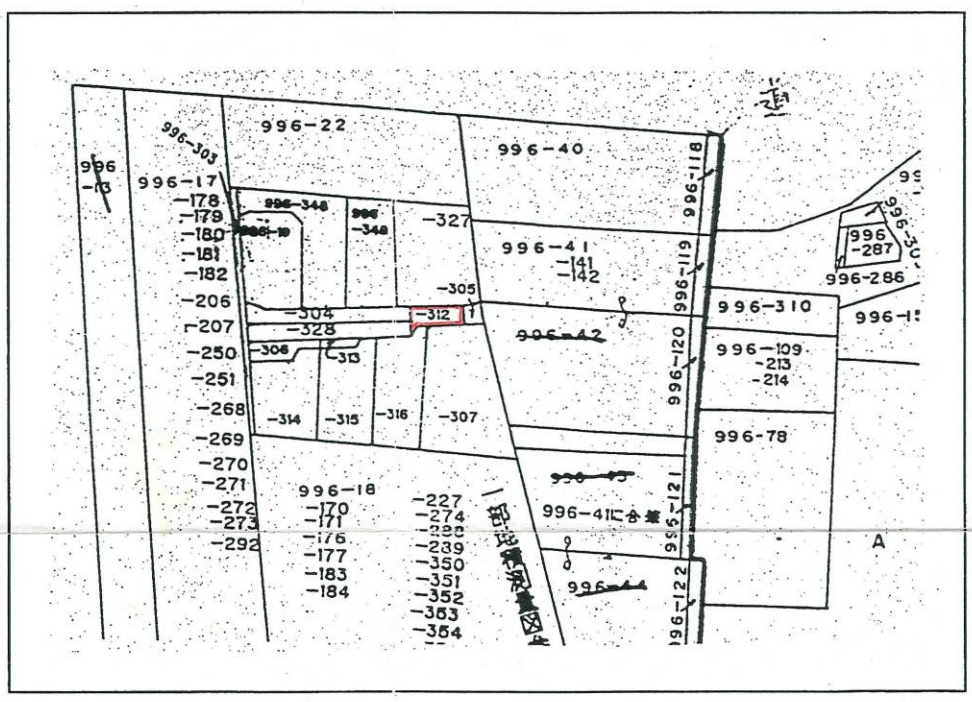

平成１５年１０月１４日
神戸地方法務局 備付字限図を
転写したものである。
土地家屋調査士 [redacted]

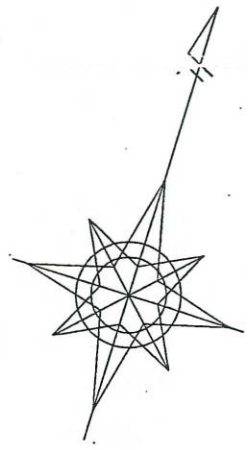

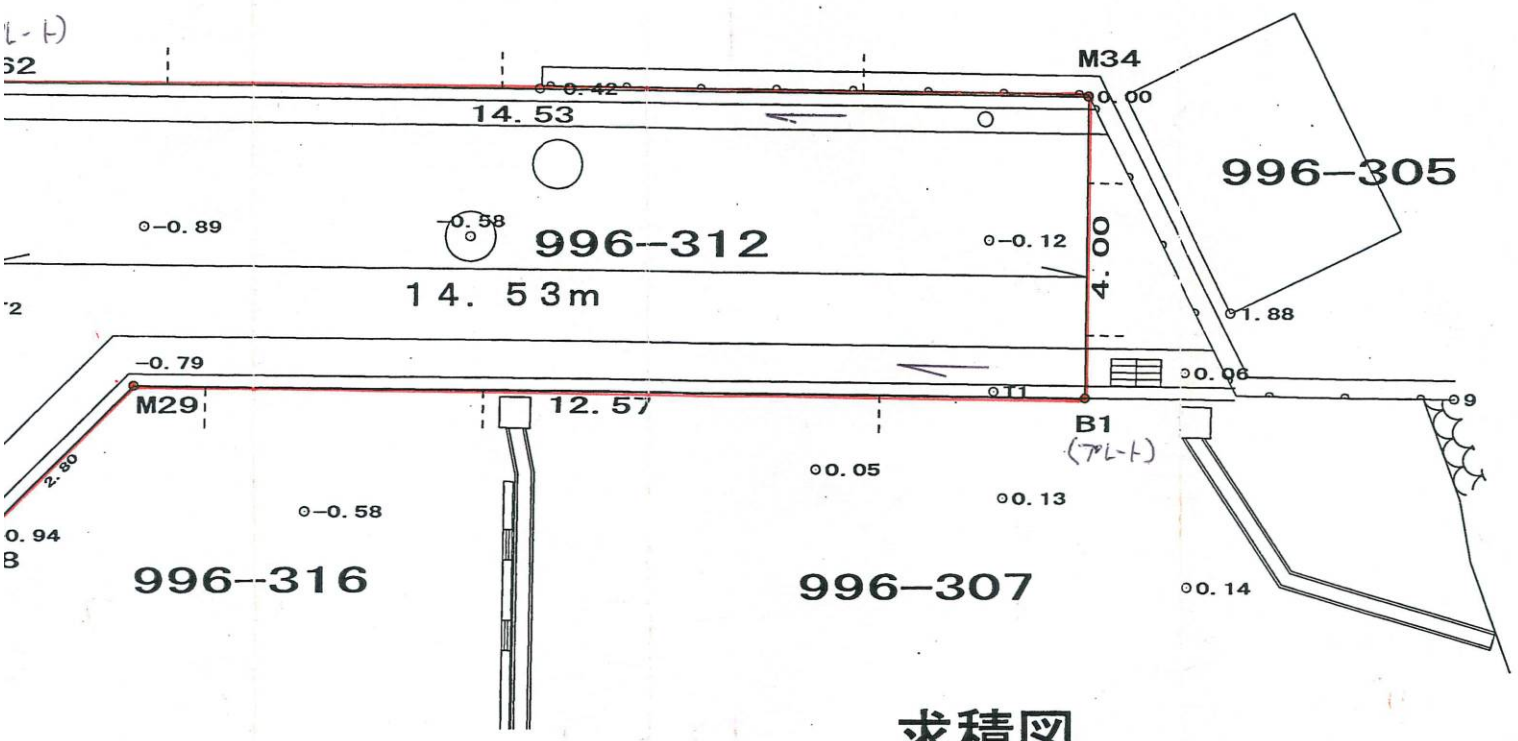

求積図

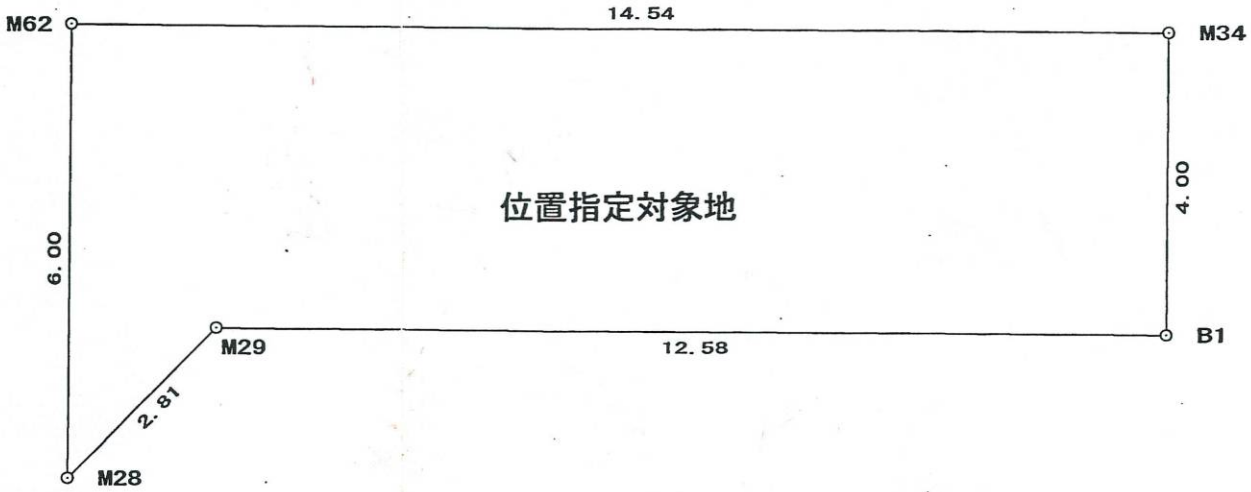

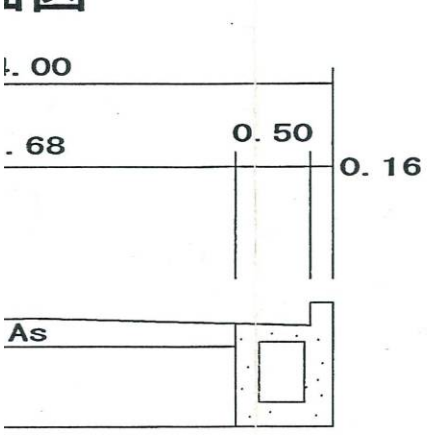

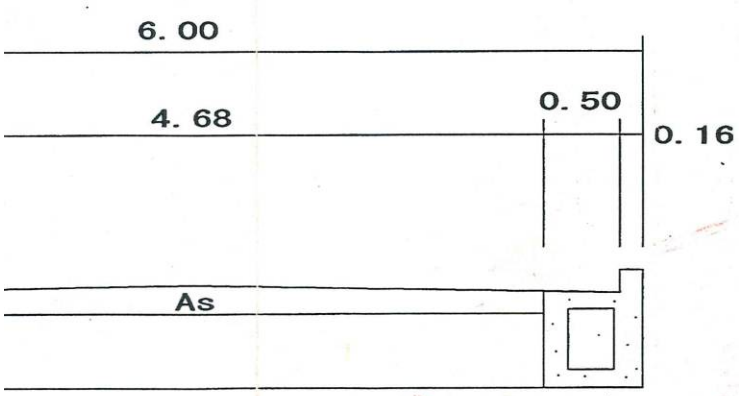

地番	位置指定対象地				
測点	標識	X	Y	X－X	Y（X－X）
M34	鋲	104.109	100.032	－0.353	－35.311296
M62	プレート	99.929	86.111	－9.922	－854.393342
M28	鋲	94.187	87.836	－3.261	－286.433196
M29	ペンキ	96.668	89.140	6.095	543.308300
B1	プレート	100.282	101.182	7.441	752.895262
				倍面積	120.065728
				面積	60.032864
				地積	60.03 ㎡
				坪	18.15

・表示内容は指定申請時のものであり、現況と相違している場合があります。
・実際の幅員、延長が指定と異なる場合、復元等が必要となりますので、窓口でご相談ください。
・指定区域の一部が廃止済の場合がありますので、ご注意ください。