・表示内容は指定申請時のものであり、現況と相違している場合があります。
・実際の幅員、延長が指定と異なる場合、復元等が必要となりますので、
窓口でご相談ください。
・指定区域の一部が廃止済の場合がありますので、ご注意ください。

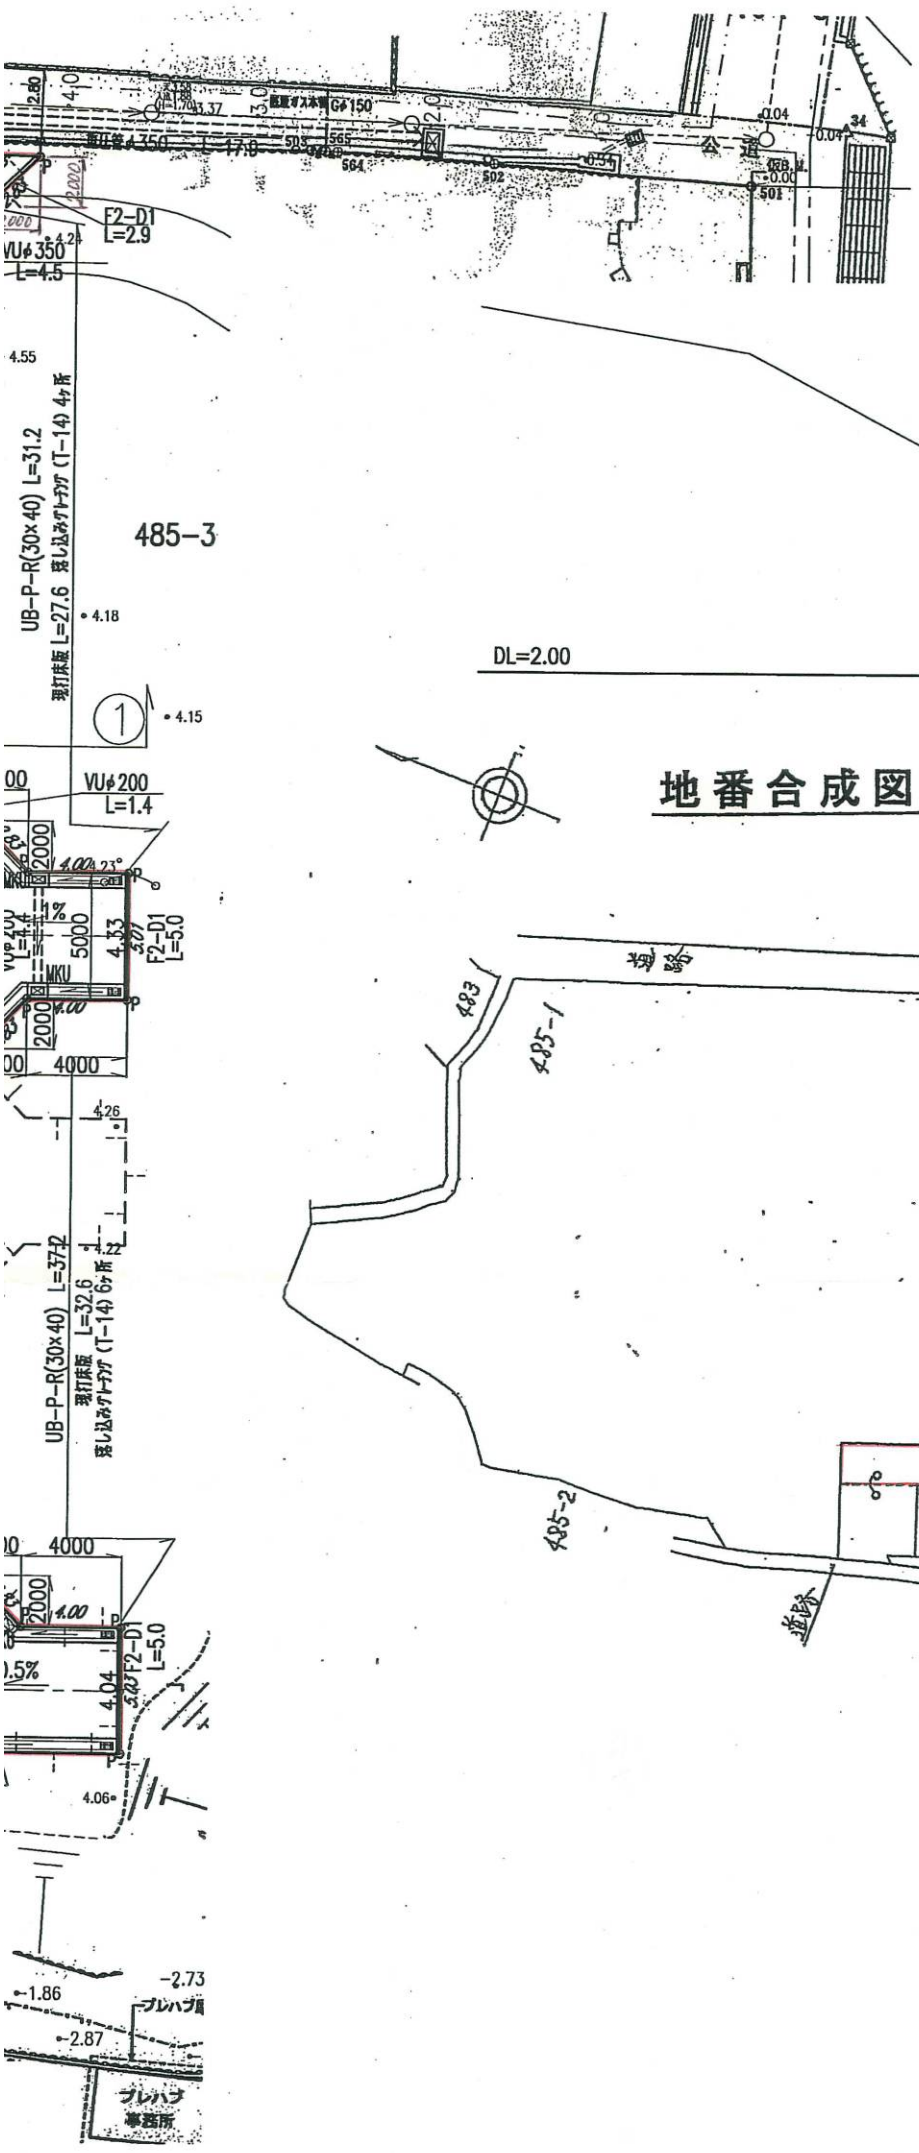

道路横断図

S=1:100

①－①断面図

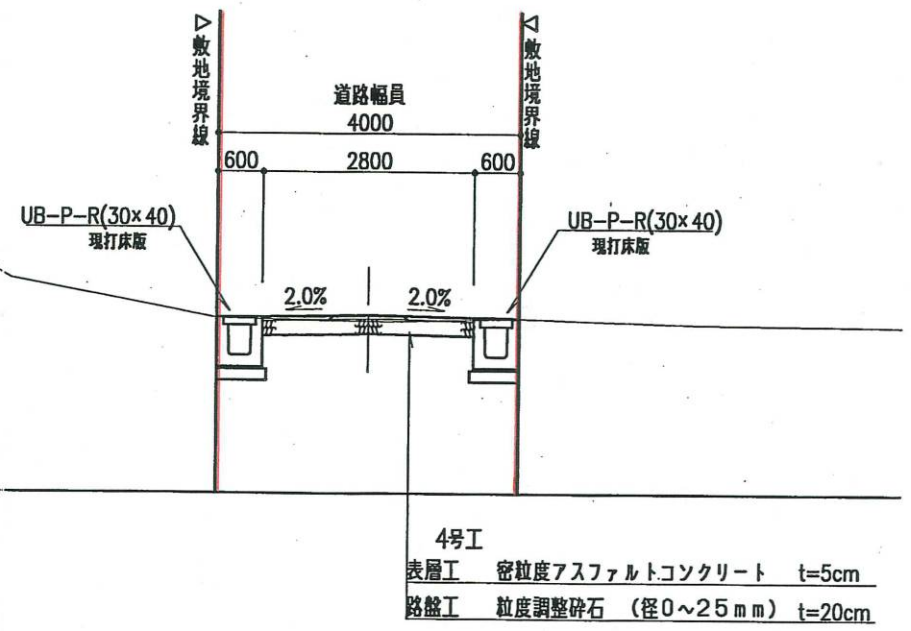

地番合成図

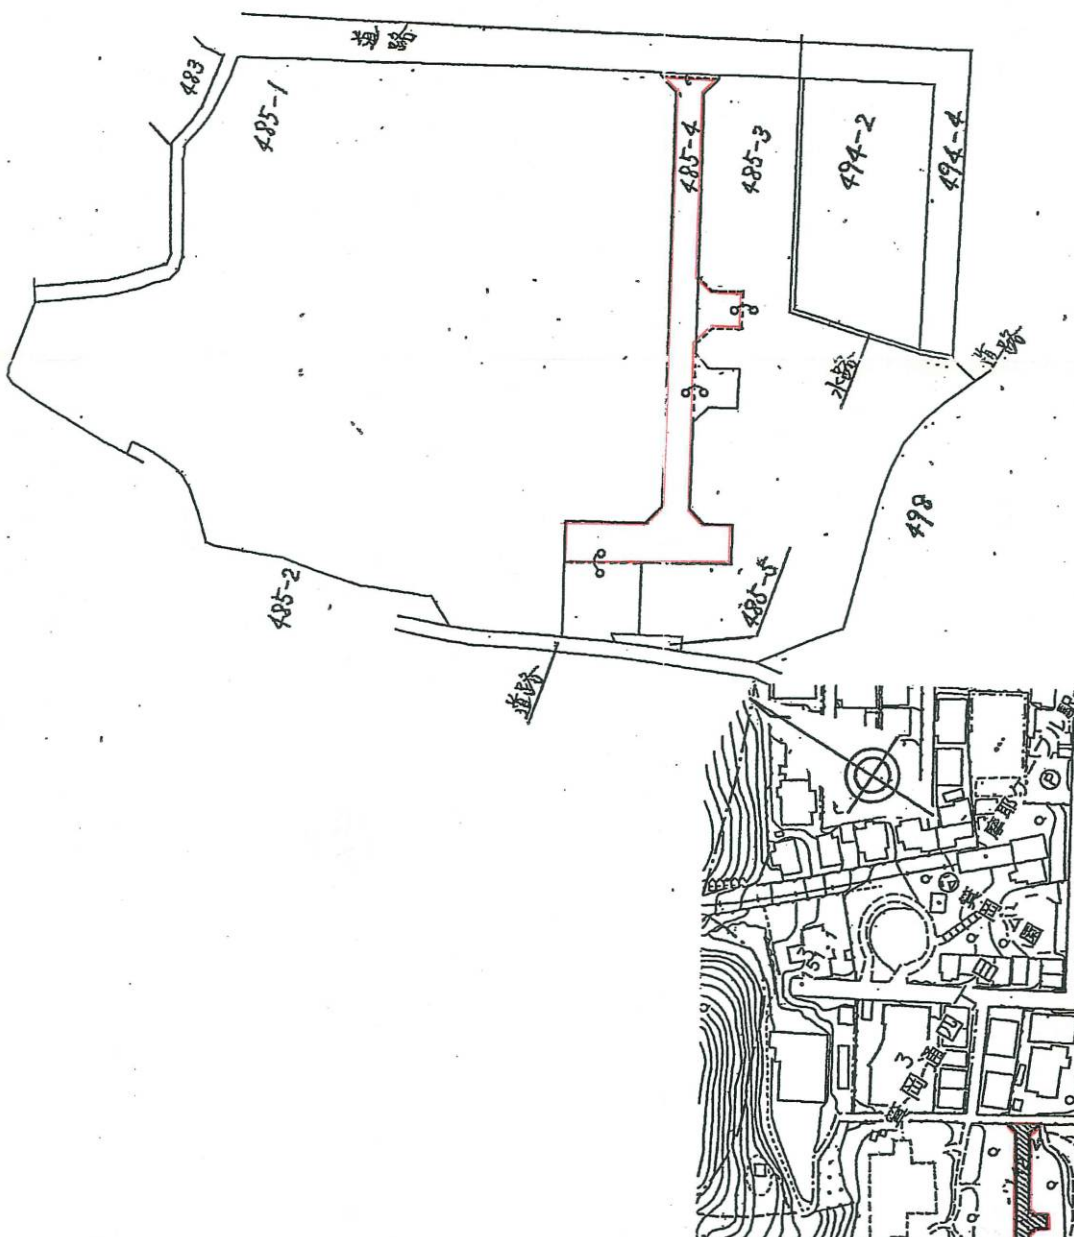

この地番図は、神戸地方法務局備付
字限図・地積測量図を転写し、合成
したものに相違ありません。
平成16年1月20日
㈲ディ・アペックス

・表示内容は指定申請時のものであり、現況と相違している場合があります。
・実際の幅員、延長が指定と異なる場合、復元等が必要となりますので、
窓口でご相談ください。
・指定区域の一部が廃止済の場合がありますので、ご注意ください。