
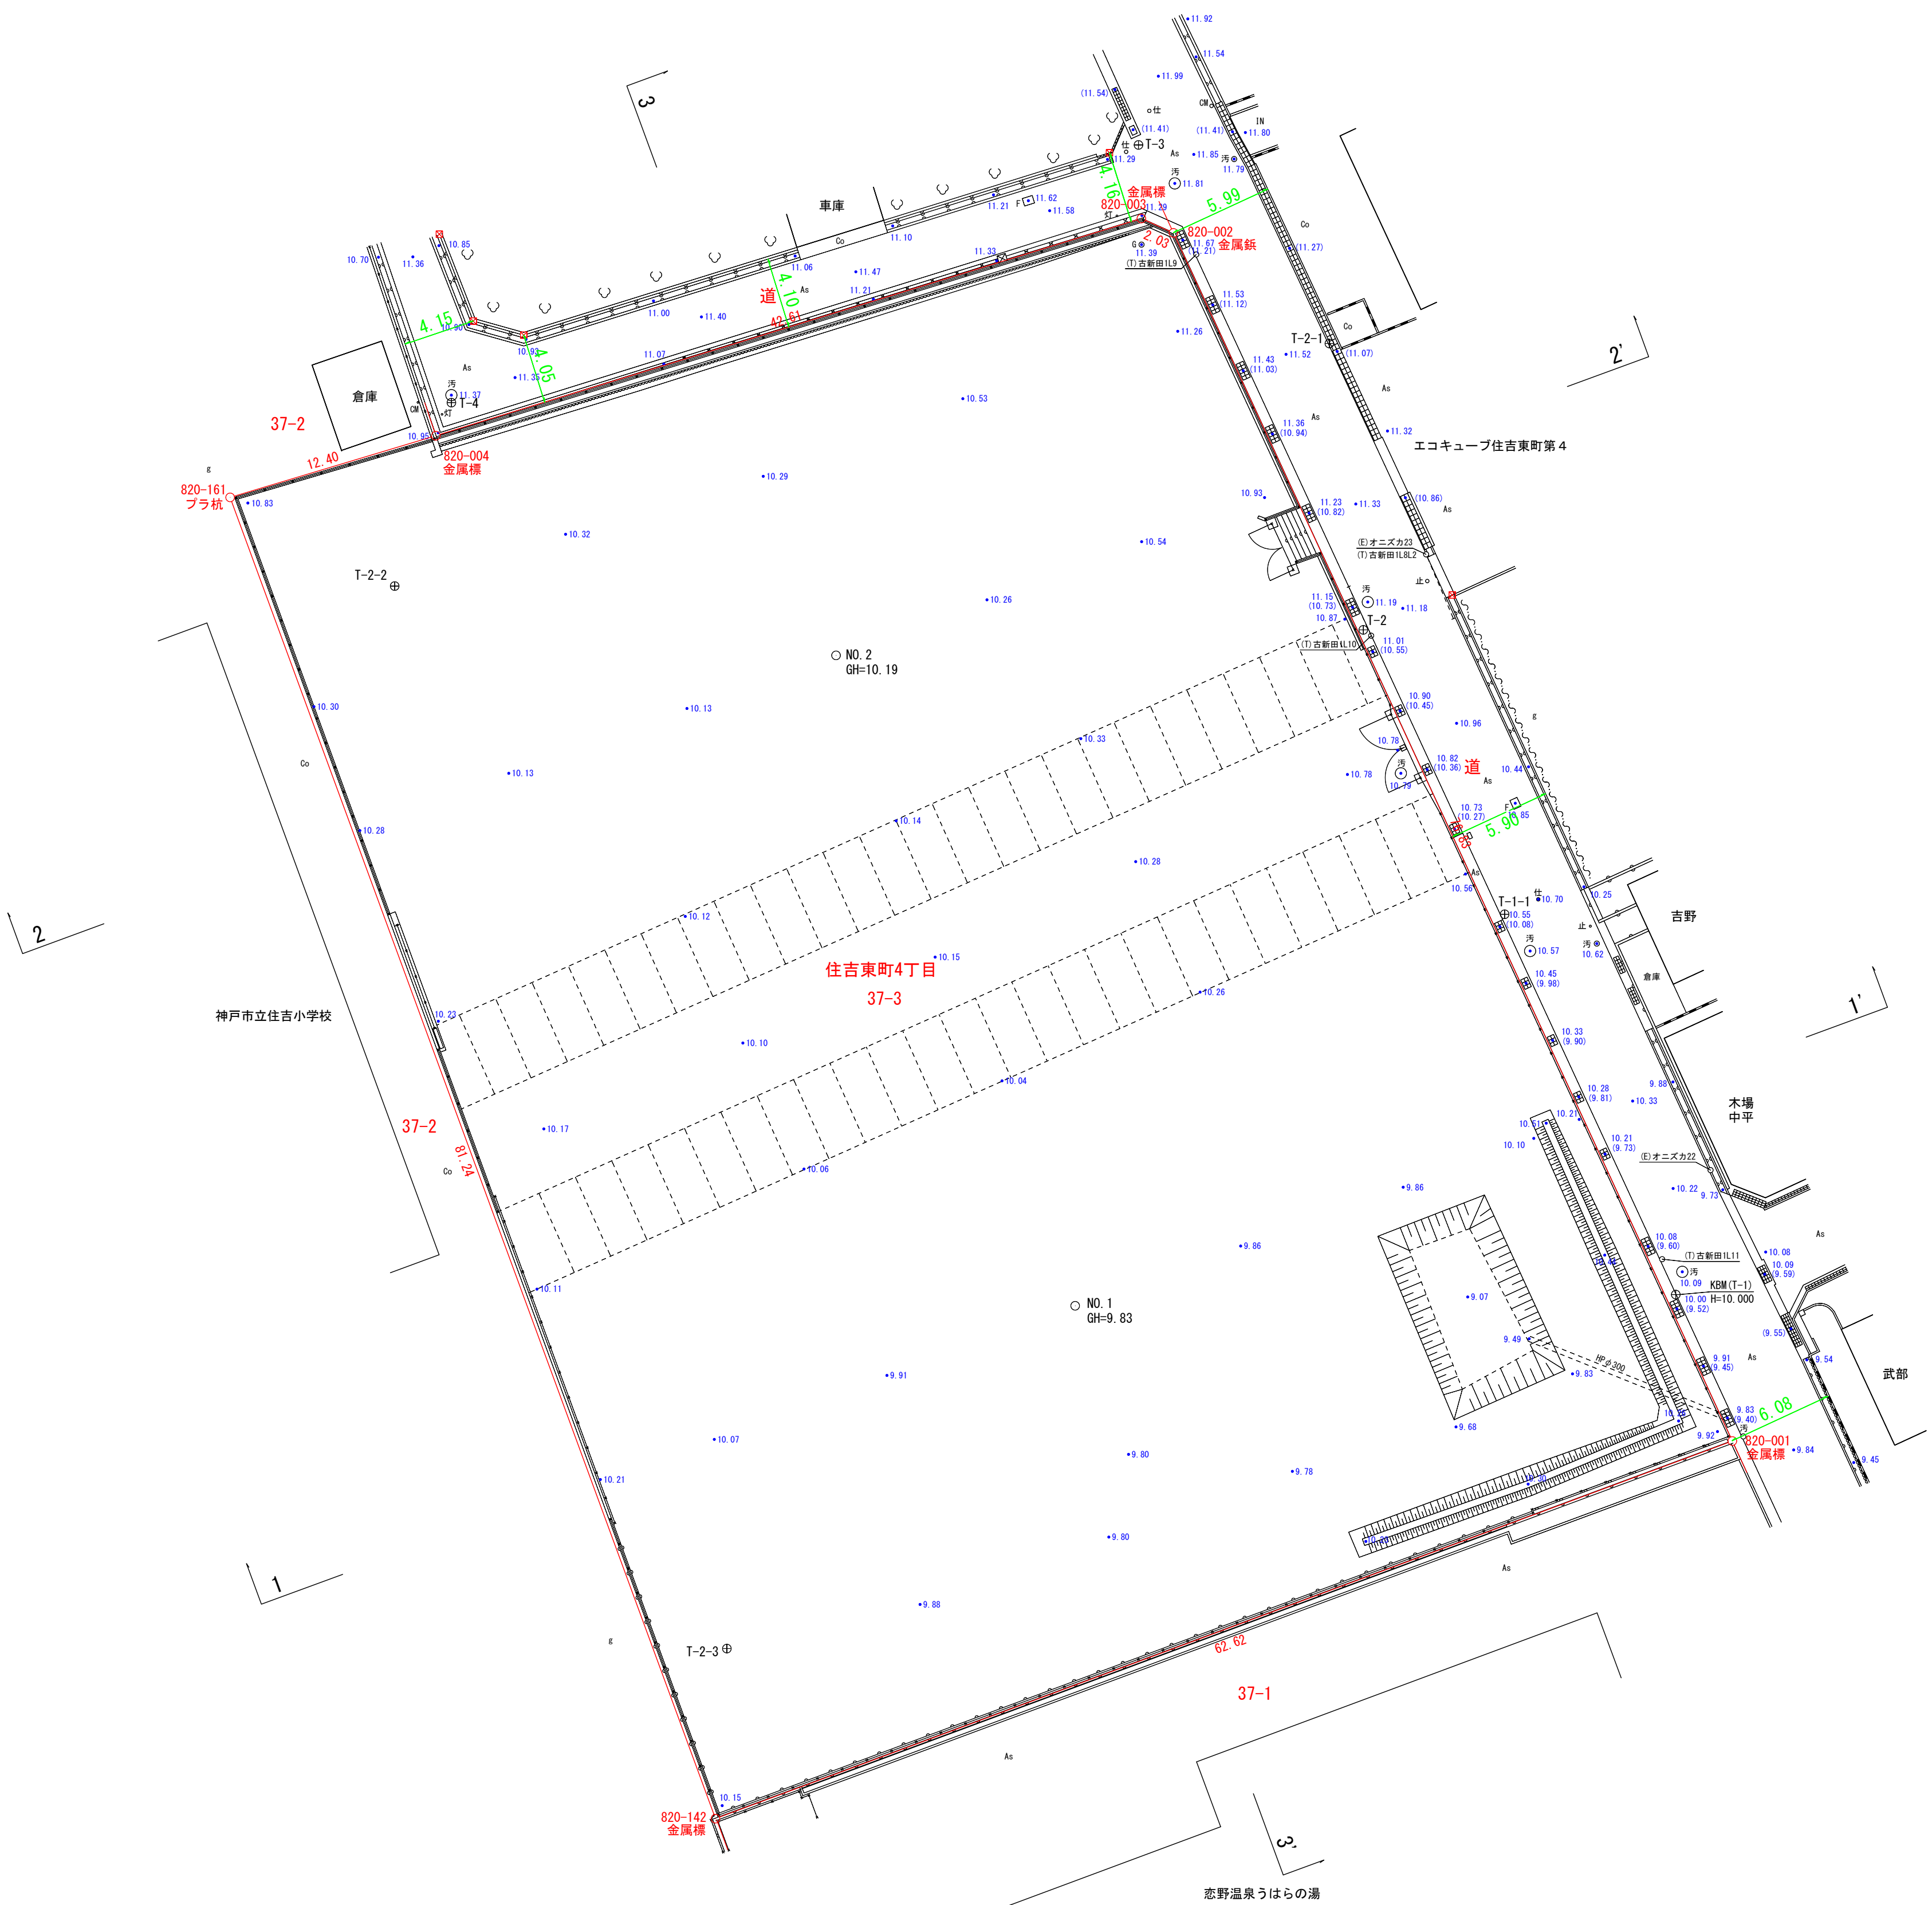


現 況 平 面 図 S=1:250
(敷地境界線+前面道路幅員)

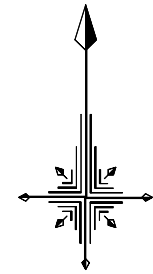

事業名	令和 8 年度		事業
工事名	神戸市東灘区住吉東町4丁目37番3 現況測量並びに現況平面図作成業務		
場 所	神戸市東灘区住吉東町4丁目		
図面名称	現況平面図（敷地境界線・前面道路幅員）		
縮 尺	S=1/250	葉	
単 位	m	全	
神戸市財政局資産活用課			