

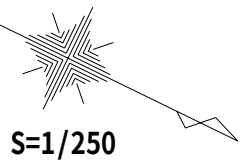


神戸市北区大池見山台25-28
現況平面図

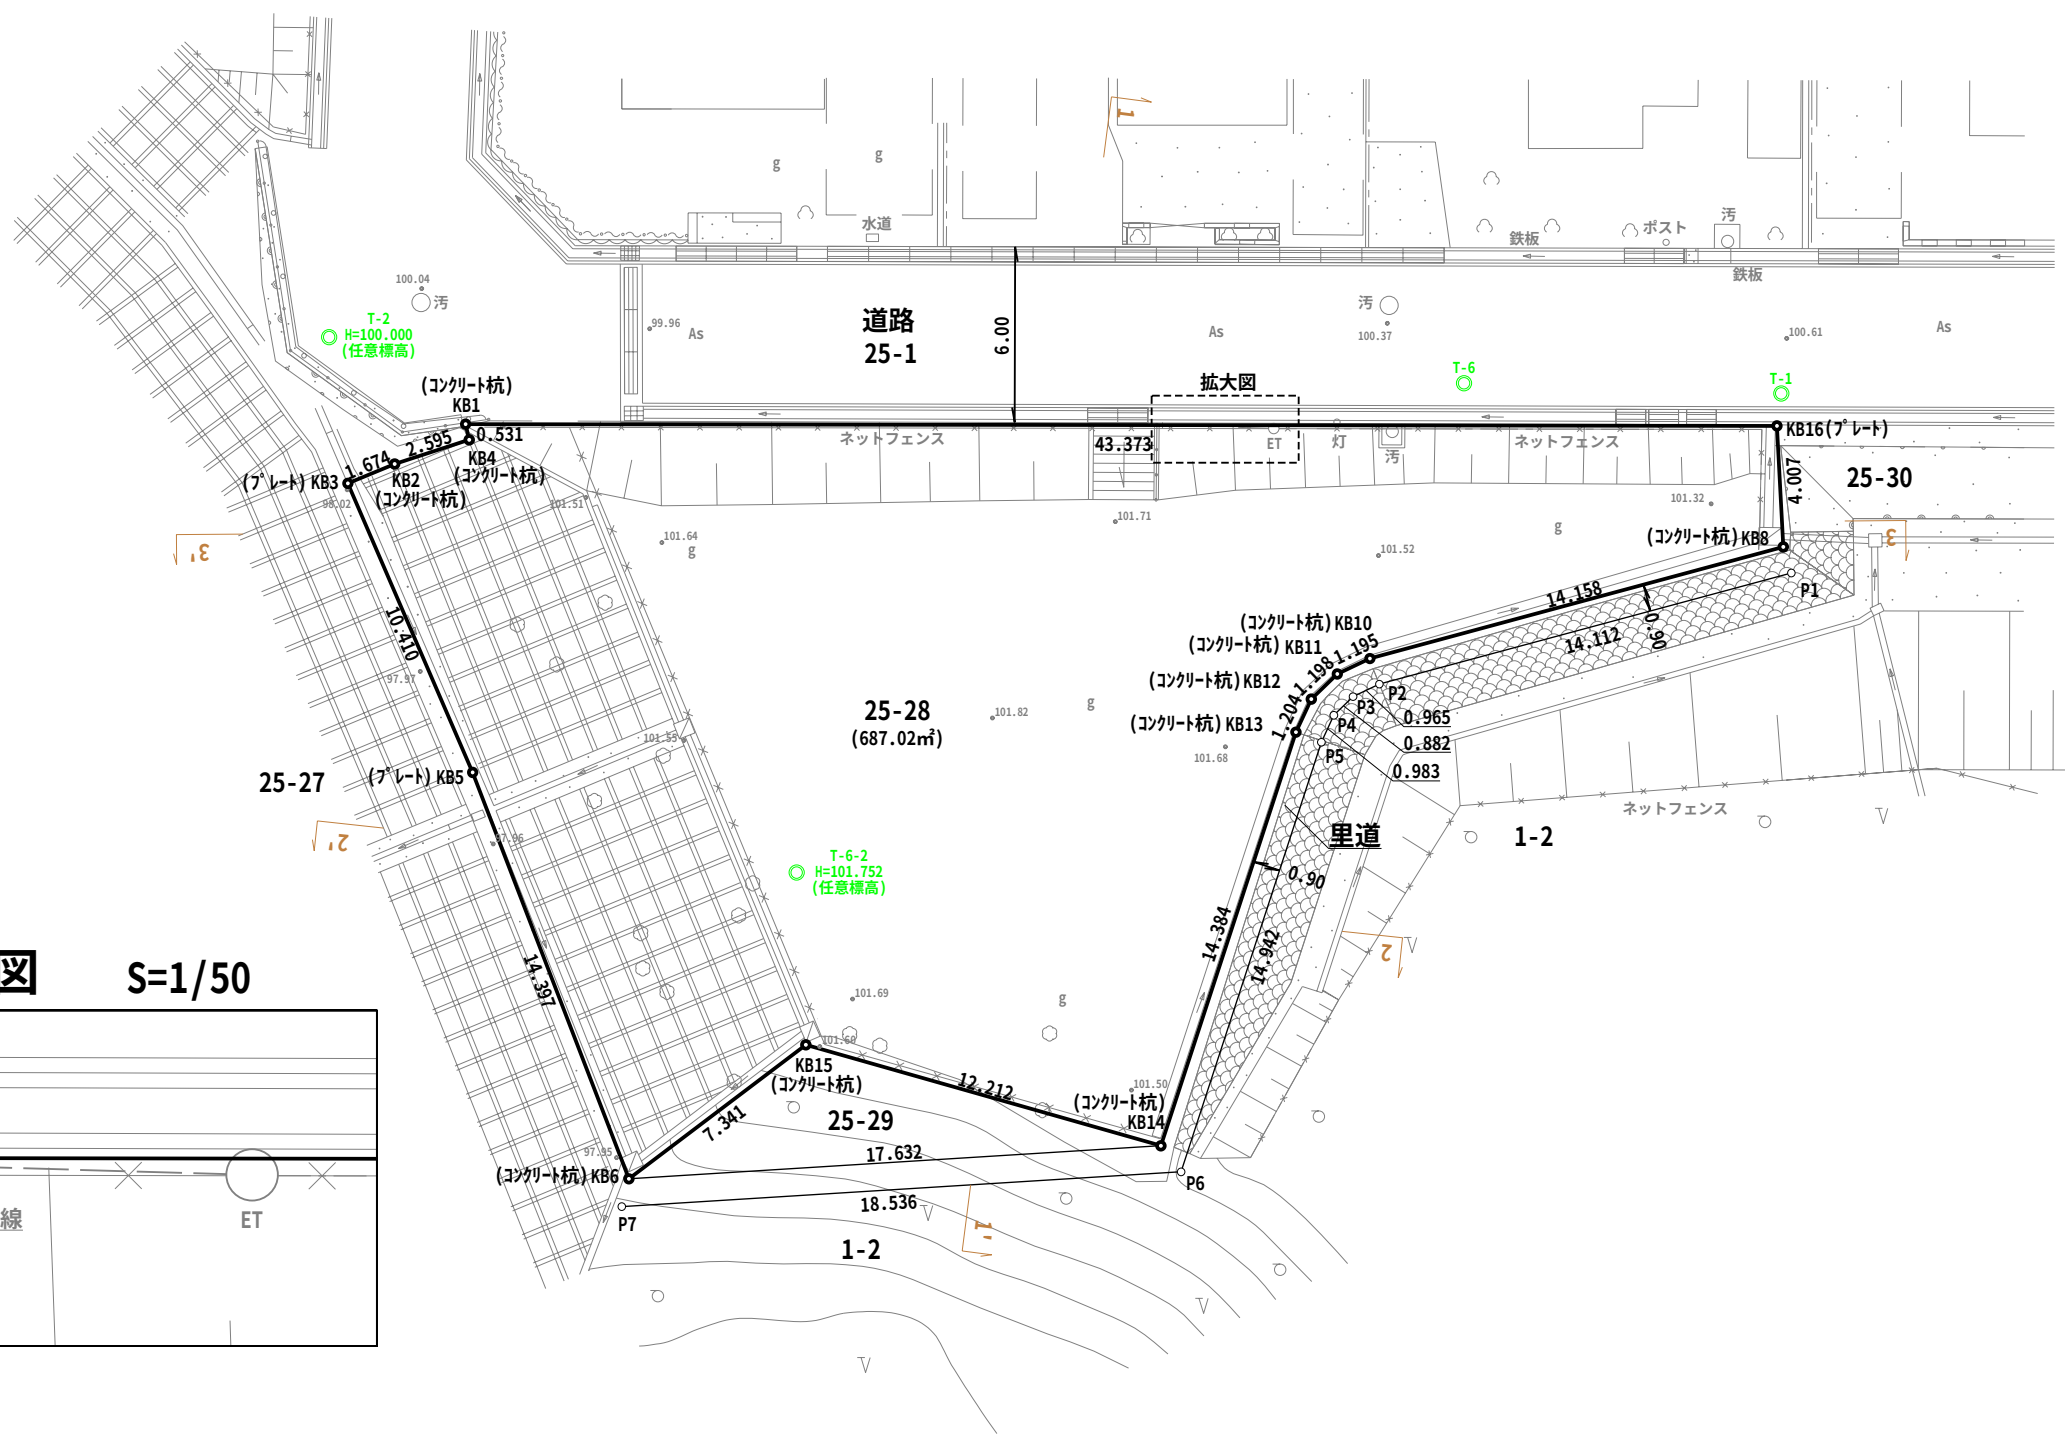

拡大図 S=1/50

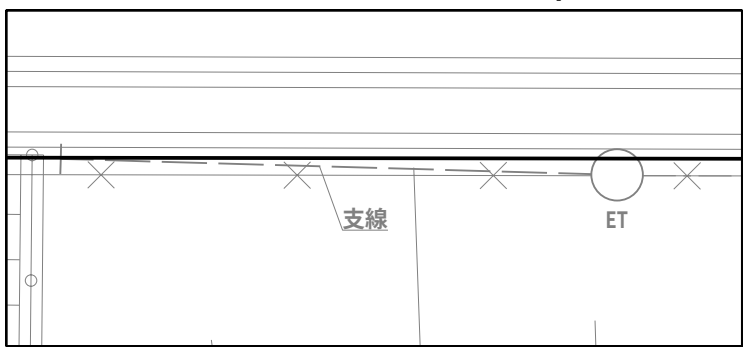

※任意標高による